


Nota:
Gráficos a modo de anteproyecto las medidas y distancias deberán ser confirmadas y rectificadas por el oferente in situ.

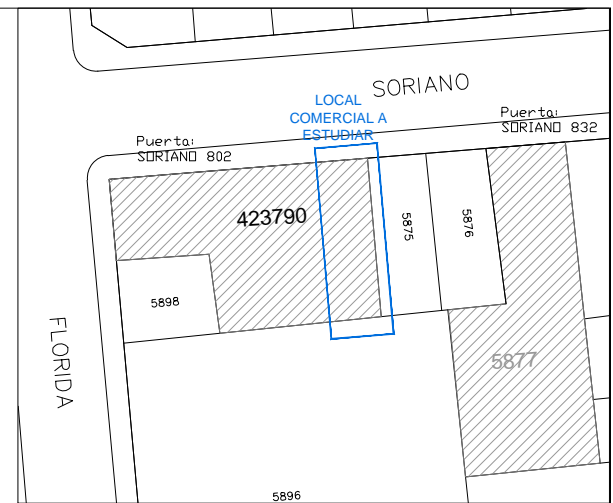

Planta ubicación
Escala 1/1000

Imágenes de referencia:



MB1
Cajonera móvil



MB2
Mesa de trabajo




MB3
Esteras



MB4
Escritorio estandar 60x120



MB5
Esteras móvil

| | | | |
|---|-----------------|---|------------|
|  | | DIRECCIÓN GENERAL DE CASINOS DEL ESTADO – DIVISION ARQUITECTURA | |
| OFICINA CENTRAL CASINOS DEL ESTADO | | | |
| DESTINO: | | DEPÓSITO EN SUBSUELO | |
| UBICACION: | | SORIANO 822 ESQUINA FLORIDA | |
| PLANO: | | PLANTA SUBSUELO - MOBILIARIO | LAMINA: |
| ESCALA: 1/50 | FECHA: 24-04-18 | AREA: 147m2 | L01 |
| TECNICO: Arq. Lucas Schevzov | | HOJA: 01 | |