
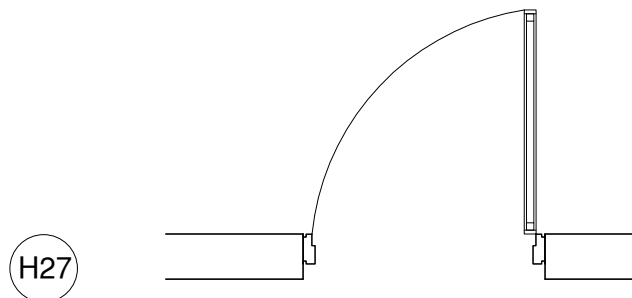




De: Departamento de Arquitectura INAU
Para: Departamento de Compras
Fecha: 26 de Junio de 2018.

Asunto: **ACLARACIONES L.A. 40/2018 (n° 2)**
“Acondicionamiento parcial y reforma Proyecto Tribal femenino”
Dirección Lanús 6087, Montevideo

- Se sustituyen las puertas C01 de los Locales 17,18,19 y 20 Dormitorios por **H27. Se agrega Lámina 49.**
- Se sustituyen las puertas C02 de los Locales 22 y 23 Baños por **H28. Se agrega lámina 50, se suprime planilla C02.**

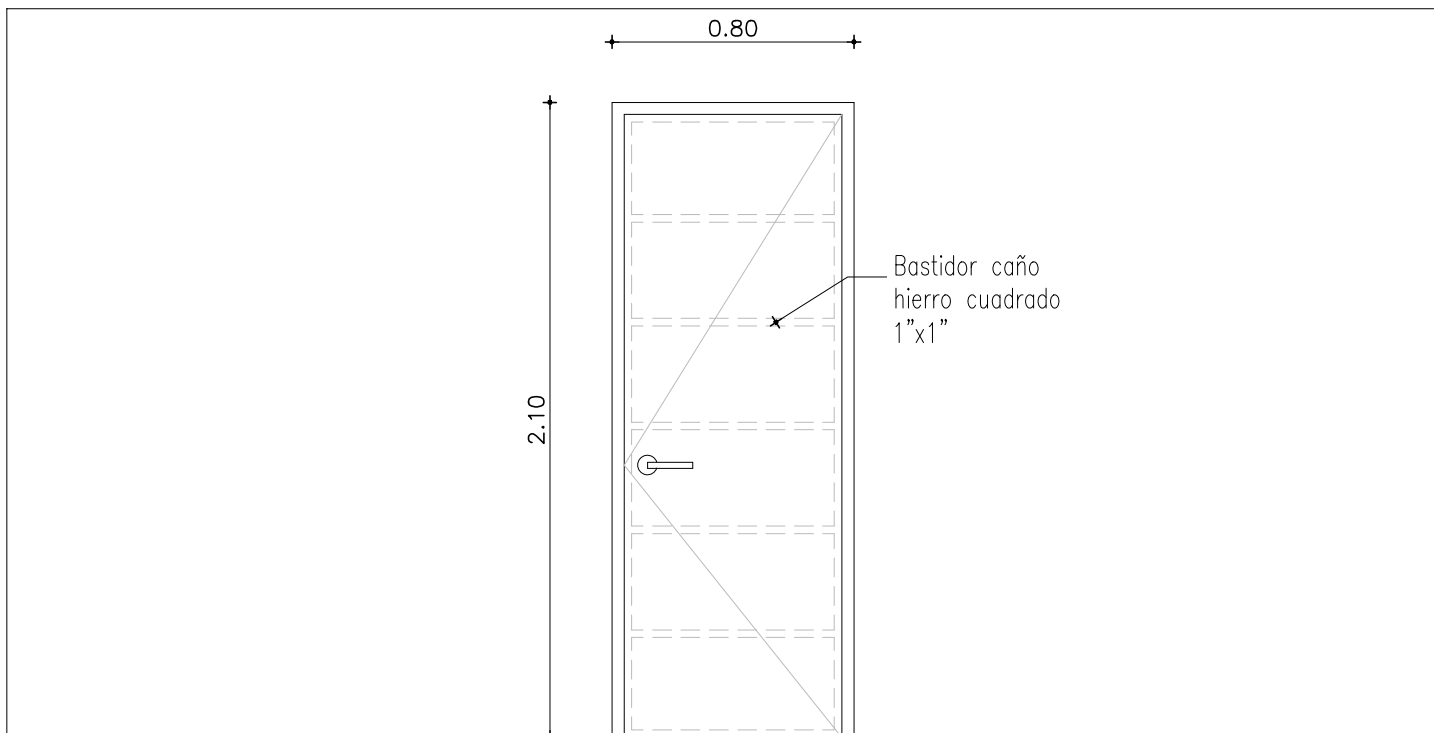

TIPO :		PUERTA BATIENTE		
CANTIDAD :		4		
UBICACION :		DORMITORIOS LOCALES 17,18,19 y 20		
MARCO :		CHAPA PLEGADA		
HOJA :	ESTRUCTURA	TUBO DE HIERRO 1"x1"		
	ENCHAPADO	CHAPA CALIBRE 20 EN AMBAS CARAS + MDF 6mm		
	TERMINACION	TRES MANOS (MIN) ESMALTE SATINADO COLOR A DEFINIR		
	TAPACANTOS	CEDRO 40x12mm		
HERRAJES Y ACCE - SORIOS	MOVIMIENTO	4 POMELAS 120 mm		
	ACCION	MANIJA AVIÓN BRONCE NIQUELADO		
	CIERRE	CERRADURA DE SEGURIDAD TIPO STAR		
	RETEN ZOCALO	SI		
TERMINACION :		2 MANOS ANTIÓXIDO Y TRES MANOS (MIN) ESMALTE SATINADO COLOR GRIS GRAFITO		
OBSERVACIONES :		AMURE CON PERNOS Ø16		
NOTA :		TODAS LAS MEDIDAS , CANTIDADES, MANIOBRA, DETALLES Y PROCESOS CONSTRUCTIVOS SE RECTIFICARÁN EN OBRA		
<p>Instituto del Niño y Adolescente del Uruguay Departamento de Arquitectura</p>	I. N. A. U. Departamento de Arquitectura		ARQUITECTO: A. YIM V. MANTERO	
	SERVICIO: DEPARTAMENTO DE MONTEVIDEO		AYTE. ARG.: P. GEROLAMI- K. LASSO	TEC. SANITARIO: HECTOR AGUIRRE
	DIRECCION: CALLE LANUS 6087		PLANO DE: Planilla de Herrería H27	TEC. ELECTRICISTA: ARIEL BURMIDAD
			ARCHIVO:	LAMINA Nº: 49
		OBSERVACIONES:	ESCALA: 1/25	
			FECHA: MAY/18	

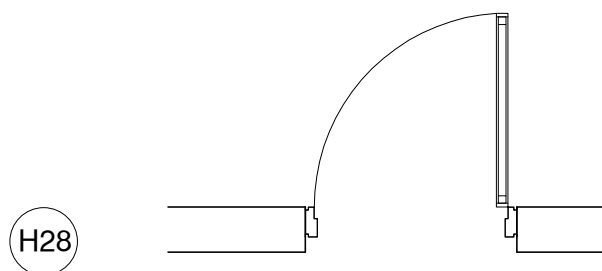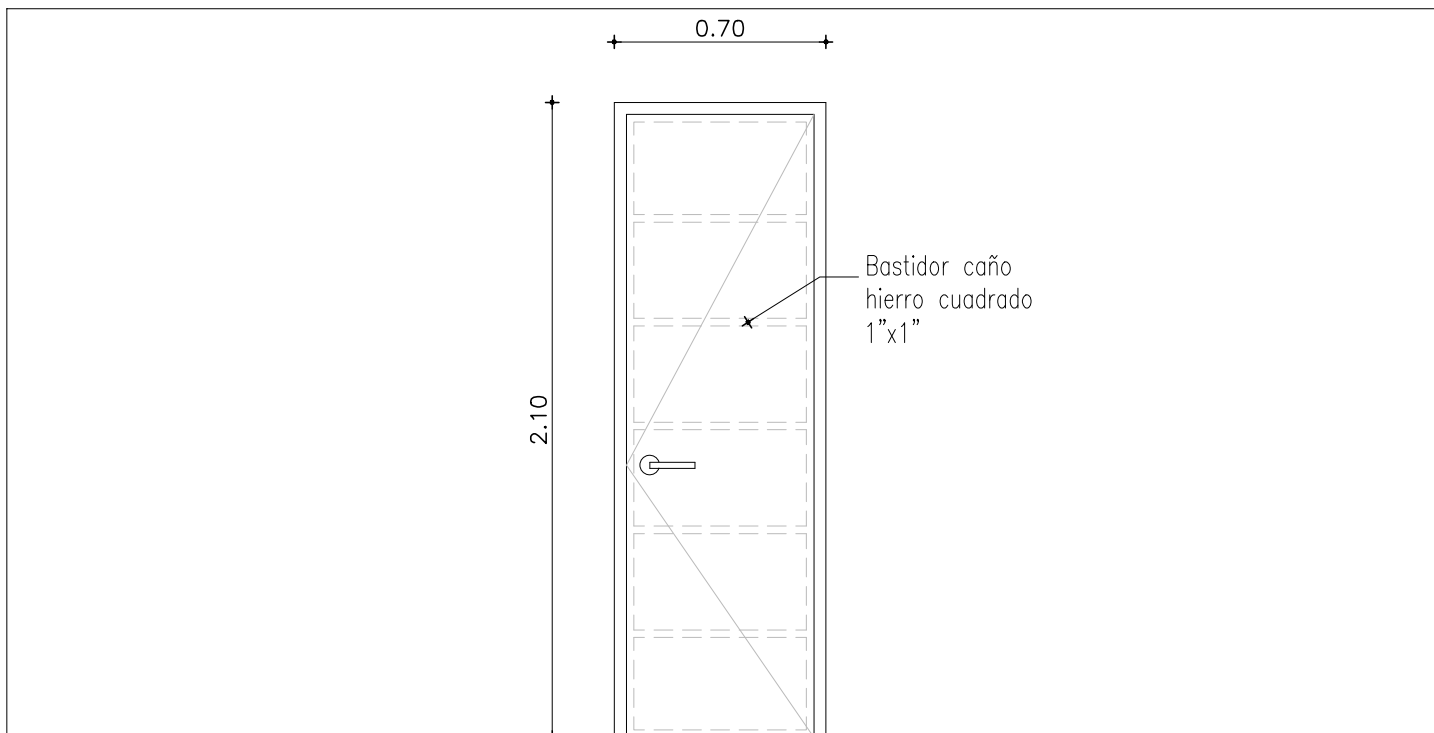

TIPO :		PUERTA BATIENTE				
CANTIDAD :		2				
UBICACION :		BAÑOS LOCALES 22 y 23				
MARCO :		CHAPA PLEGADA				
HOJA :	ESTRUCTURA	TUBO DE HIERRO 1"x1"				
	ENCHAPADO	CHAPA CALIBRE 20 EN AMBAS CARAS + MDF 6mm				
	TERMINACION	TRES MANOS (MIN) ESMALTE SATINADO COLOR A DEFINIR				
	TAPACANTOS	CEDRO 40x12mm				
HERRAJES Y ACCE - SORIOS	MOVIMIENTO	4 POMELAS 120 mm				
	ACCION	MANIJA AVIÓN BRONCE NIQUELADO				
	CIERRE	CERRADURA DE SEGURIDAD TIPO STAR				
	RETEN ZOCALO	SI				
TERMINACION :		2 MANOS ANTIÓXIDO Y TRES MANOS (MIN) ESMALTE SATINADO COLOR GRIS GRAFITO				
VIDRIO :						
OBSERVACIONES :		AMURE CON PERNOS Ø16				
NOTA :		TODAS LAS MEDIDAS , CANTIDADES, MANIOBRA, DETALLES Y PROCESOS CONSTRUCTIVOS SE RECTIFICARÁN EN OBRA				
<p>Inau Instituto del Niño y Adolescente del Uruguay Departamento de Arquitectura</p>	I. N. A. U. Departamento de Arquitectura		ARQUITECTO: A. YIM V. MANTERO	TEC. SANITARIO: HECTOR AGUIRRE	LAMINA Nº:	
	SERVICIO: DEPARTAMENTO DE MONTEVIDEO		AYTE. ARG.: P. GEROLAMI- K. LASSO	TEC. ELECTRICISTA: ARIEL BURMIDAD	50	
	DIRECCION: CALLE LANUS 6087		Planilla de Herrería H28			ESCALA: 1/25
			OBSERVACIONES:			FECHA: MAY/18