


A02

A01

PERFILES DE ALUMINIO ANONIZADO 100x100mm

PERFILES DE ALUMINIO ANONIZADO 50x50mm

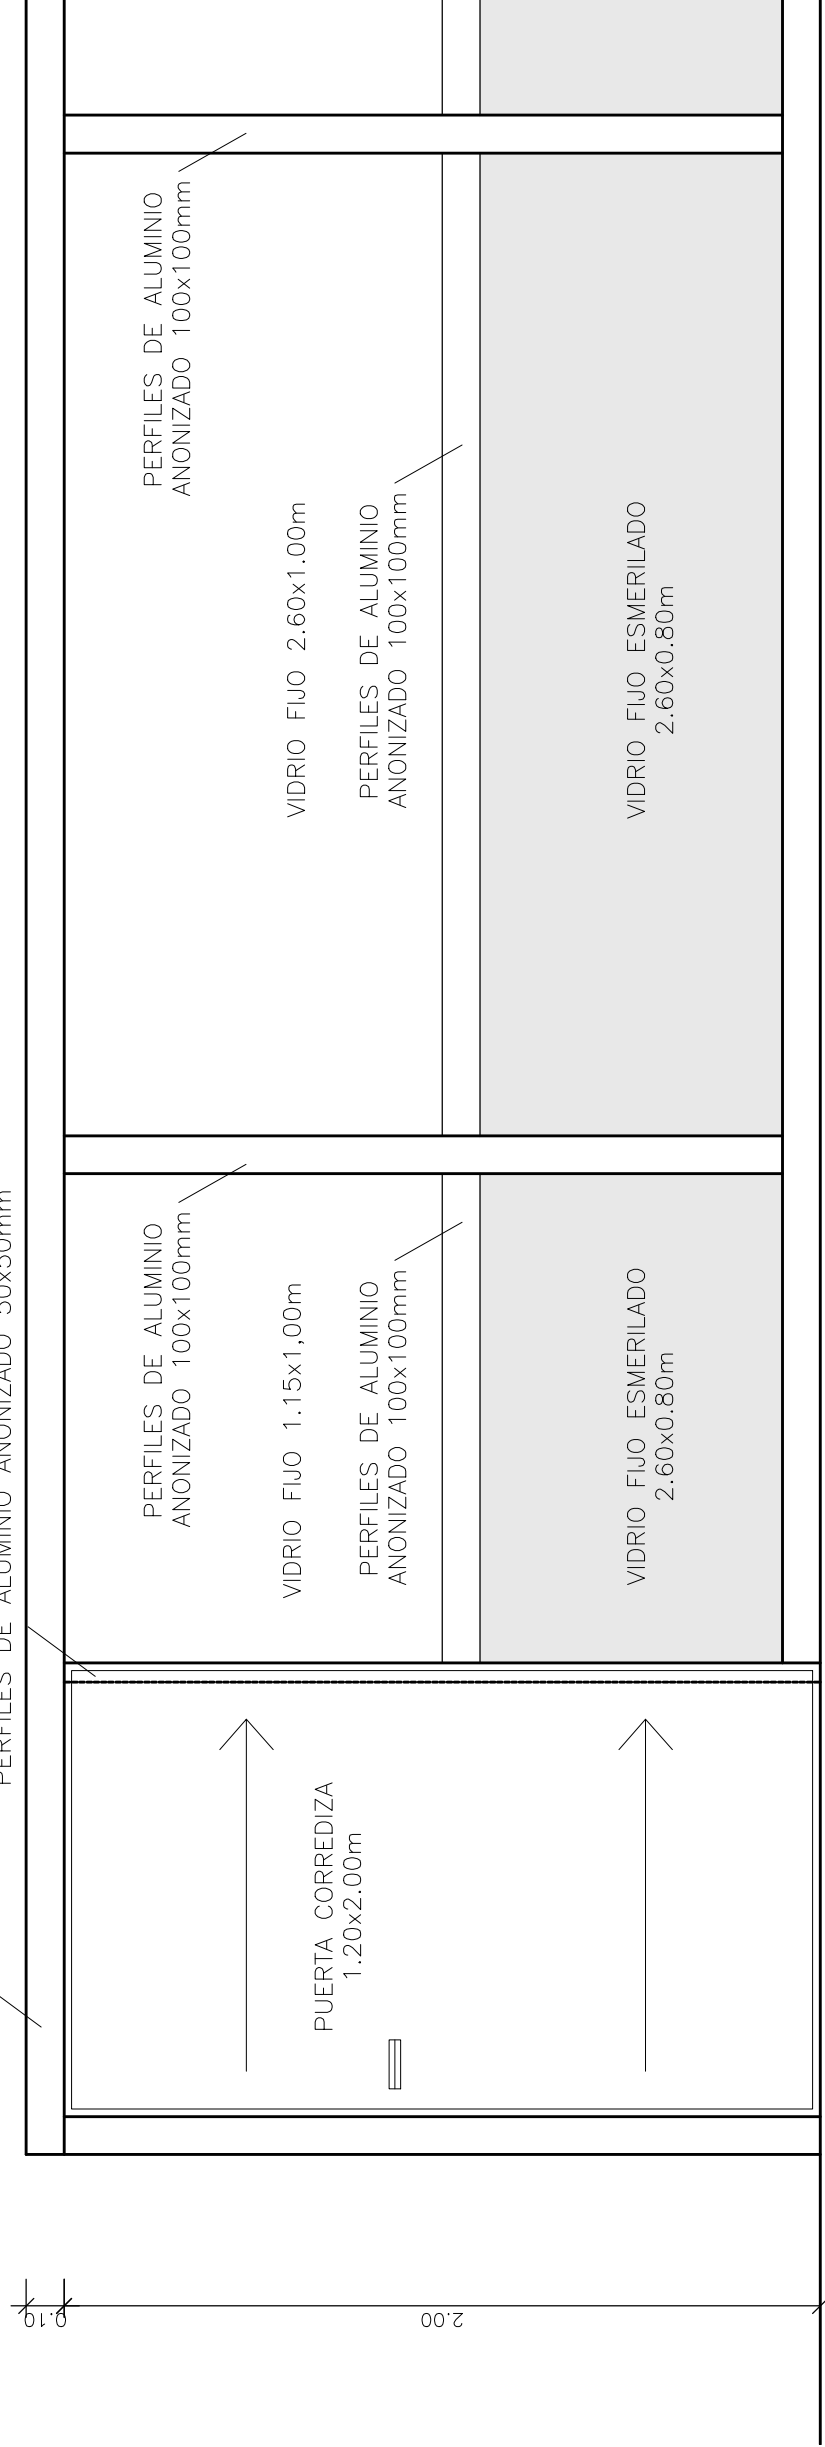

PERFILES DE ALUMINIO ANONIZADO 100x100mm

VIDRIO FIJO 2.60x1.00m

PERFILES DE ALUMINIO ANONIZADO 100x100mm

VIDRIO FIJO ESMERILADO 2.60x0.80m



PERFILES DE ALUMINIO ANONIZADO 100x100mm

VIDRIO FIJO 1.15x1.00m

PERFILES DE ALUMINIO ANONIZADO 100x100mm

VIDRIO FIJO ESMERILADO 2.60x0.80m

PUERTA CORREDIZA 1.20x2.00m

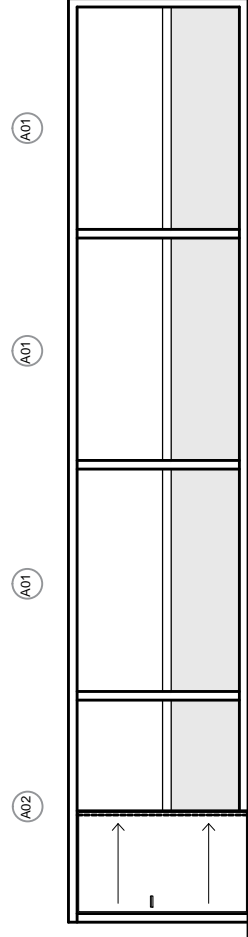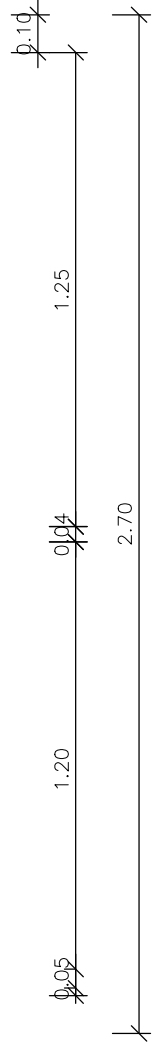

| | |
|---------|---------------------------------|
| CENTRO | UTU CENTRAL |
| | DEPARTAMENTO MONTEVIDEO |
| OBRA | ADECUACION DE RECURSOS HUMANOS |
| FECHA: | MAYO 2018 |
| PLANOS | ABERTURAS DE ALUMINIO ESC 1:200 |
| LAMINA: | C05 |