


**SALA DE JUEGO**

LATERALES Y ESTANTES EN MDF MELAMÍNICO CON CANTOS EN ABS DE 2mm  
 ESTRUCTURA CON DOS TUBULARES METÁLICOS DE 3X3cm  
 CAJÓN DE BILLETES SOBRE RIELES METÁLICOS DE BUENA CALIDAD. VER DETALLE DE CAJÓN.

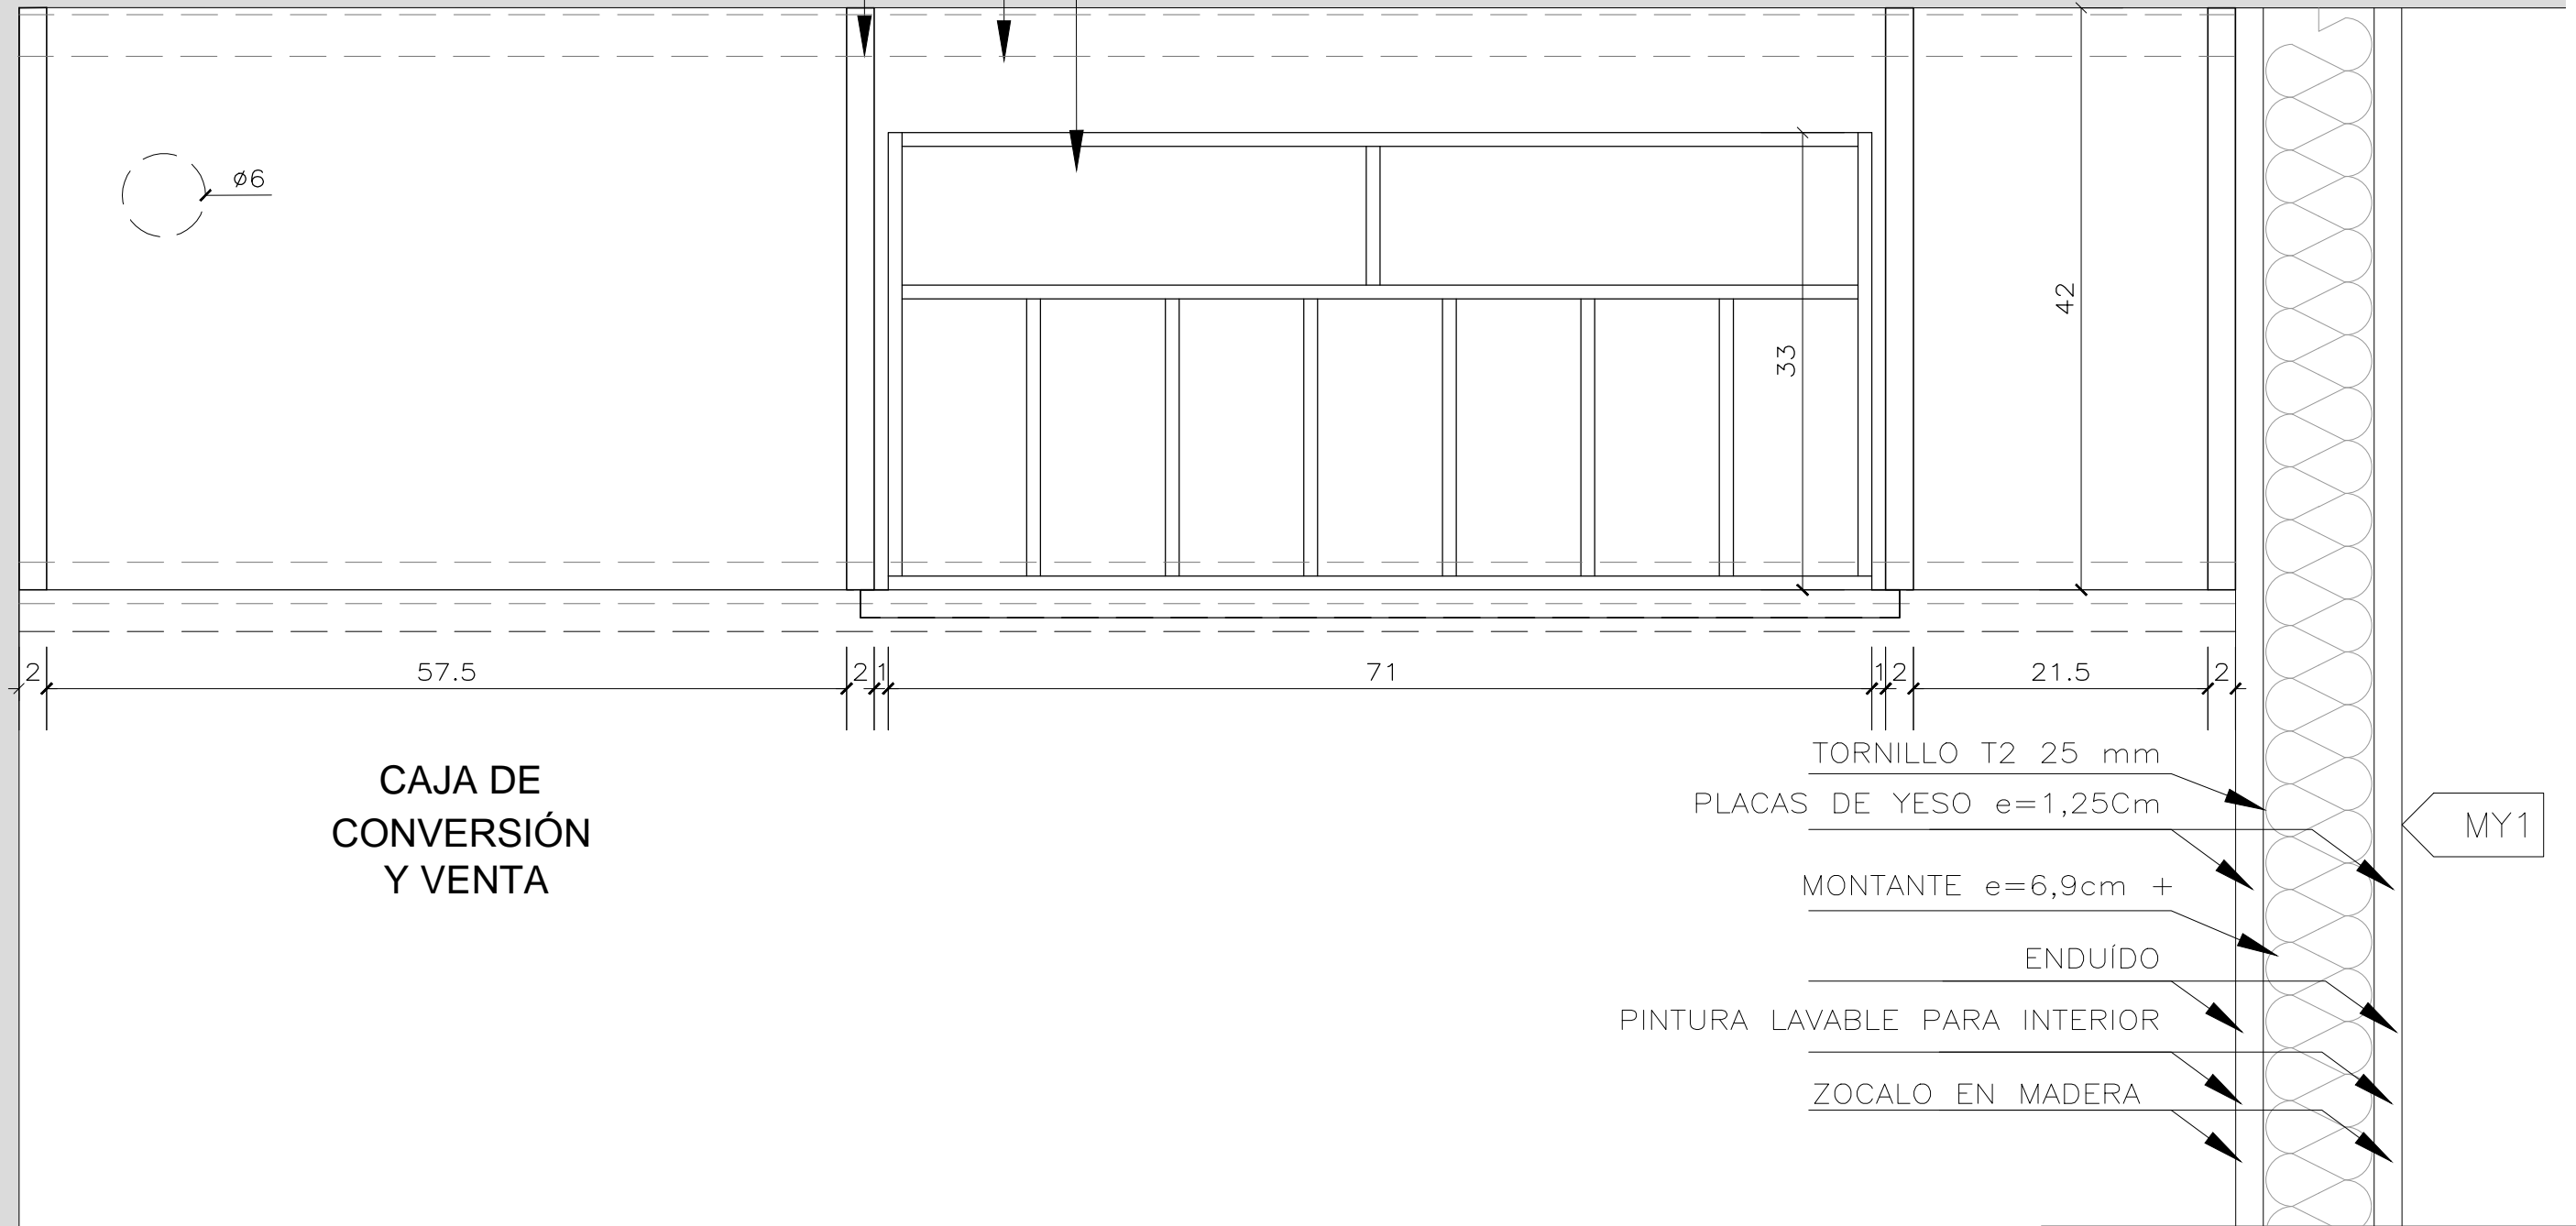

**CAJA DE CONVERSIÓN Y VENTA**

TORNILLO T2 25 mm  
 PLACAS DE YESO e=1,25Cm  
 MONTANTE e=6,9cm +  
 ENDUÍDO  
 PINTURA LAVABLE PARA INTERIOR  
 ZOCALO EN MADERA

MY1

Corte horizontal DD  
 Escala 1/5

Nota:  
 Todas las medidas indicadas son aproximadas, los oferentes deberán rectificar o ratificar las dimensiones necesarias para la correcta ejecución de los trabajos solicitados.

 CASINOS DEL ESTADO URUGUAYO DIRECCION GENERAL DE CASINOS DEL ESTADO - DEPARTAMENTO DE ARQUITECTURA			
Sala de esparcimiento Chuy			
DESTINO:		Reforma de cajas	
UBICACION:		Av. Internacional esq. Fossatti - chuy	
PLANO:	Detalles		LAMINA:
ESCALA:	1/50	FECHA:	04-06-18
TECNICO:	Arq. Lucas Schevzov		AREA:
			657.87M2
			<b>L09</b>