



Fachada principal
Avenida Internacional
Escala 1/75

Imágenes de referencia:

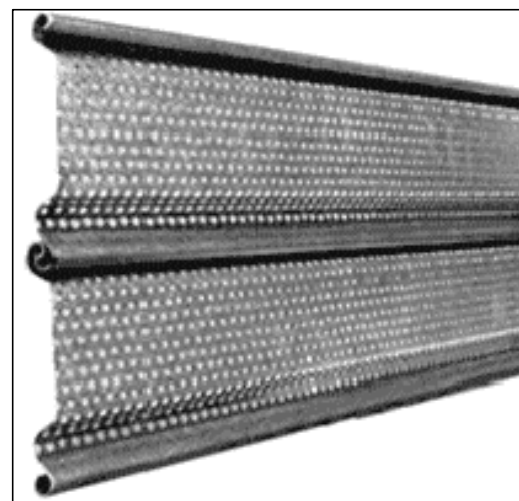


Cortina de enrollar en laminas de chapa galvanizada perforada.

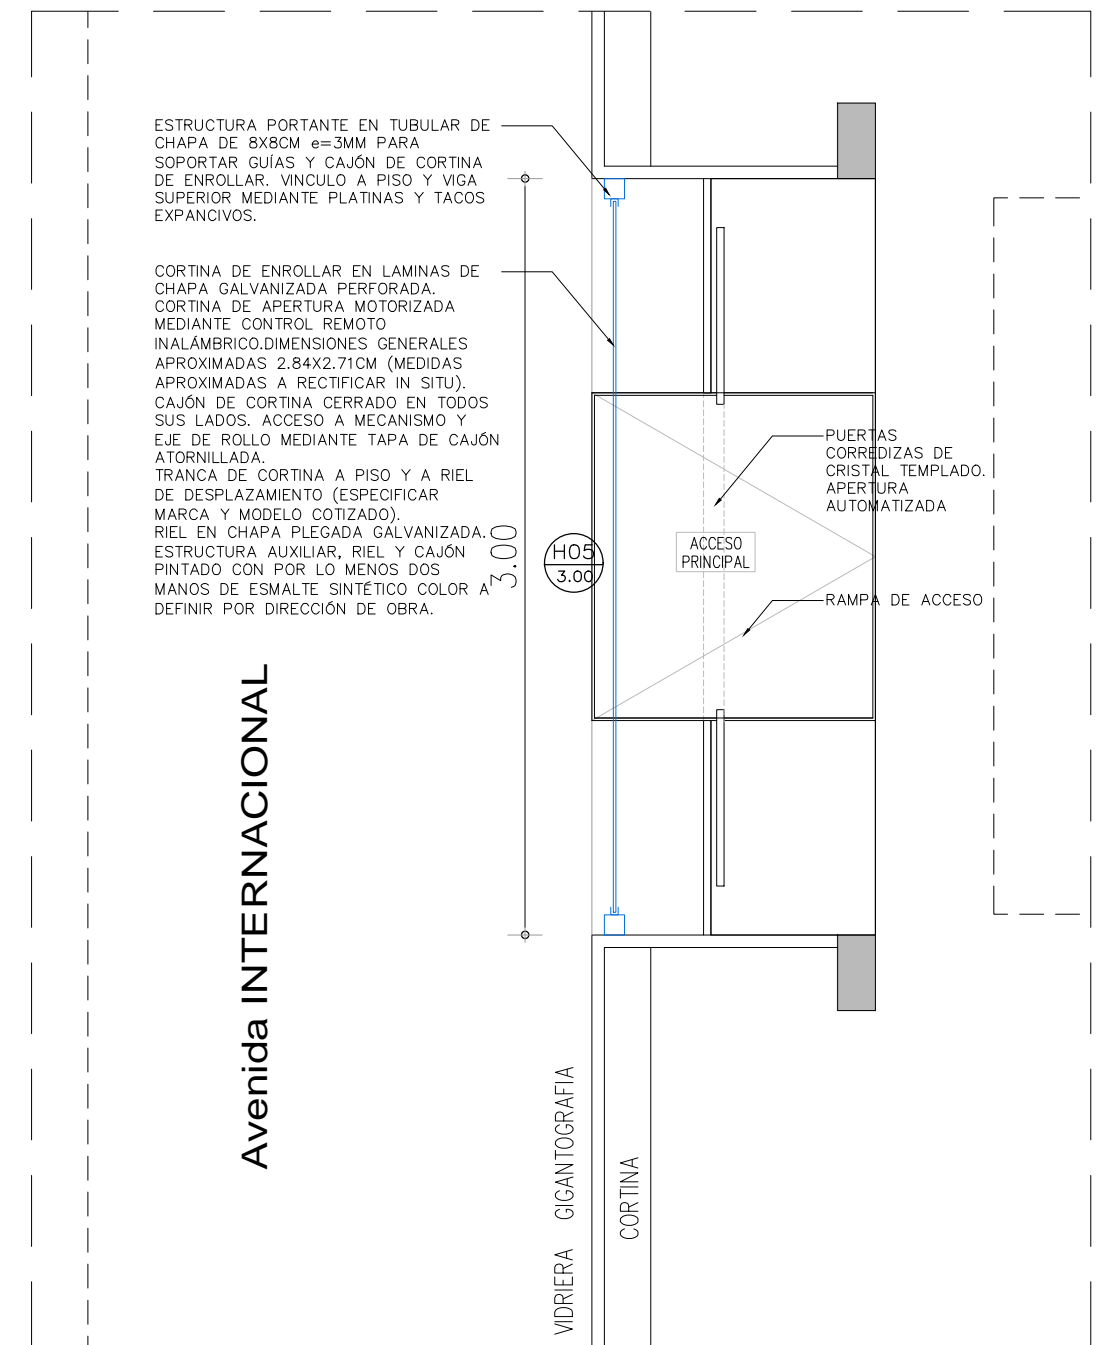

Planta, sector de acceso
Avenida Internacional
Escala 1/30

Nota:
Todas las medidas indicadas son aproximadas, los oferentes deberán rectificar o ratificar las dimensiones necesarias para la correcta ejecución de los trabajos solicitados.

		DIRECCION GENERAL DE CASINOS DEL ESTADO - DEPARTAMENTO DE ARQUITECTURA	
Sala de esparcimiento Chuy			
DESTINO:	Reforma de cajas		
UBICACION:	Av. Internacional esq. Fossatti - chuy		
PLANO:	Cortina de enrollar para acceso H05	LAMINA:	
ESCALA:	1/30/75	FECHA:	04-06-18
		AREA:	--M2
TECNICO:	Arq. Lucas Schevzov		
			L22