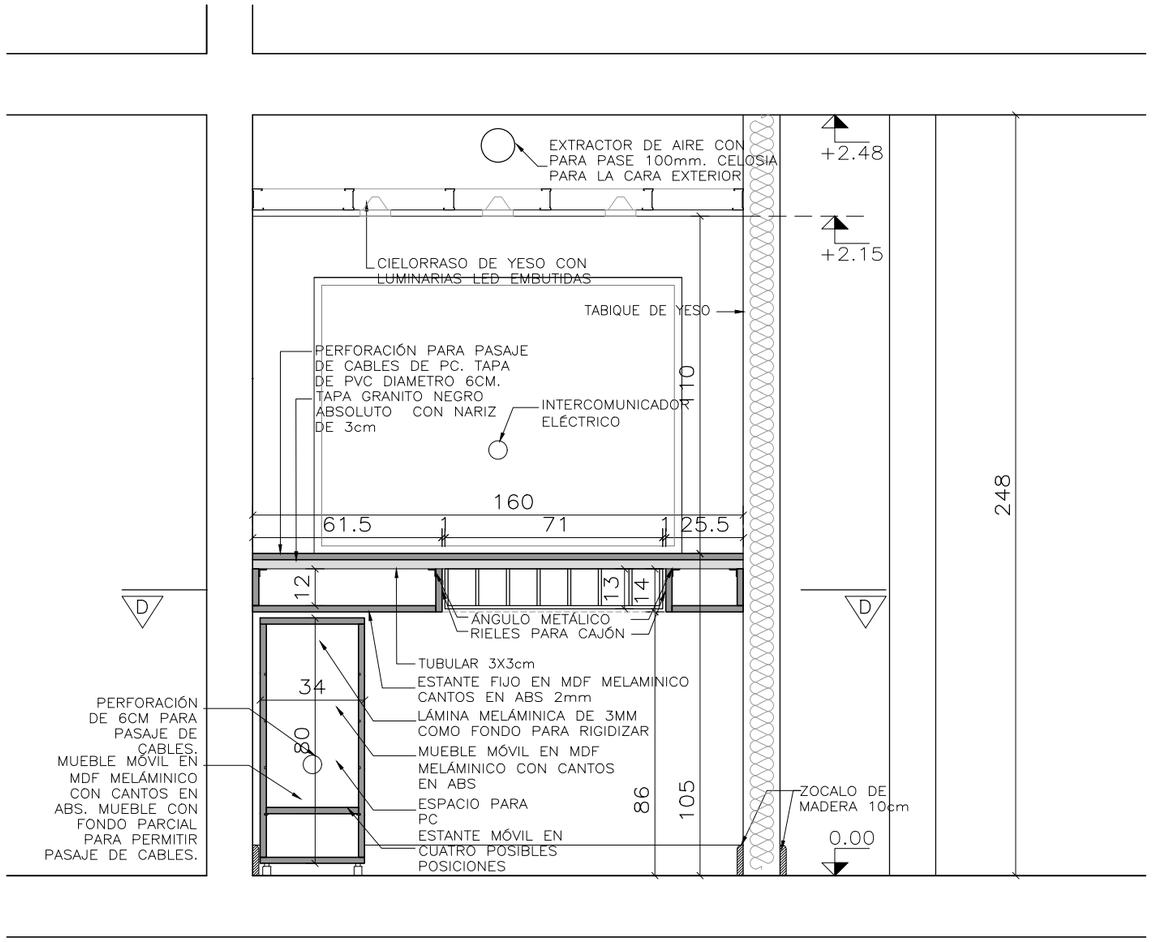

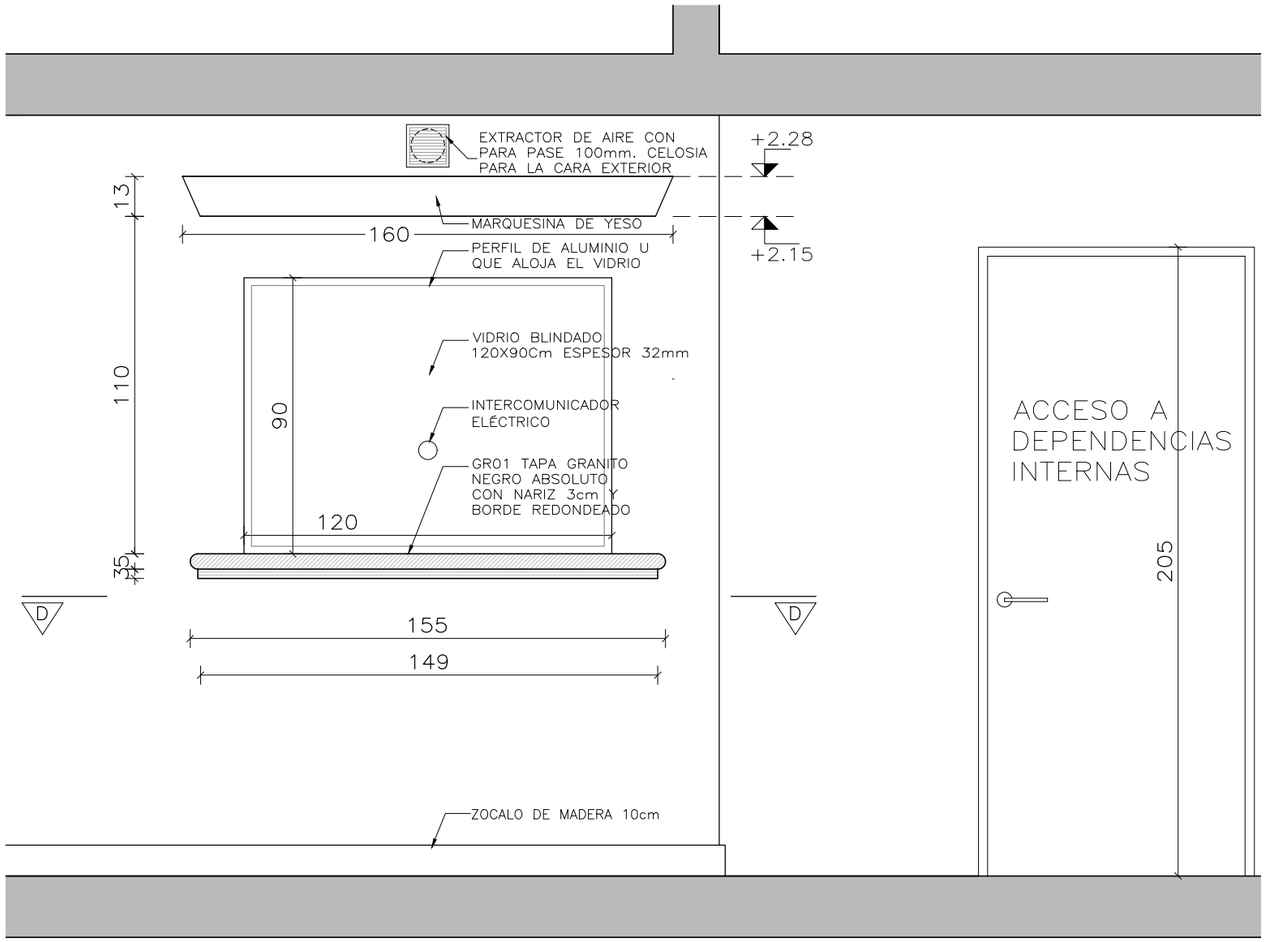

Corte BB
Escala 1/20

Fachada desde sala de juego
Escala 1/20

Imágenes de referencia:

Extractor helicoidal extraplano, con caudal aproximado de 100 m3/h, compuerta antirretorno incorporada, luz piloto de funcionamiento, motor 230V-50Hz, con rodamientos a bolas, IPX4, Clase II

Rejilla metálica para disponer en el muro de mampostería hacia la sala.

Nota:
Todas las medidas indicadas son aproximadas, los oferentes deberán rectificar o ratificar las dimensiones necesarias para la correcta ejecución de los trabajos solicitados.

CASINOS DEL ESTADO URUGUAY

DIRECCION GENERAL DE CASINOS DEL ESTADO – DEPARTAMENTO DE ARQUITECTURA

Sala de esparcimiento Chuy				
DESTINO: Reforma de cajas				
UBICACION: Av. Internacional esq. Fossatti - chuy				
PLANO: Detalles				LAMINA: L06
ESCALA: 1/50	FECHA: 04-06-18	AREA: 657.87M2		
TECNICO: Arq. Lucas Schevzov				