




# ML1

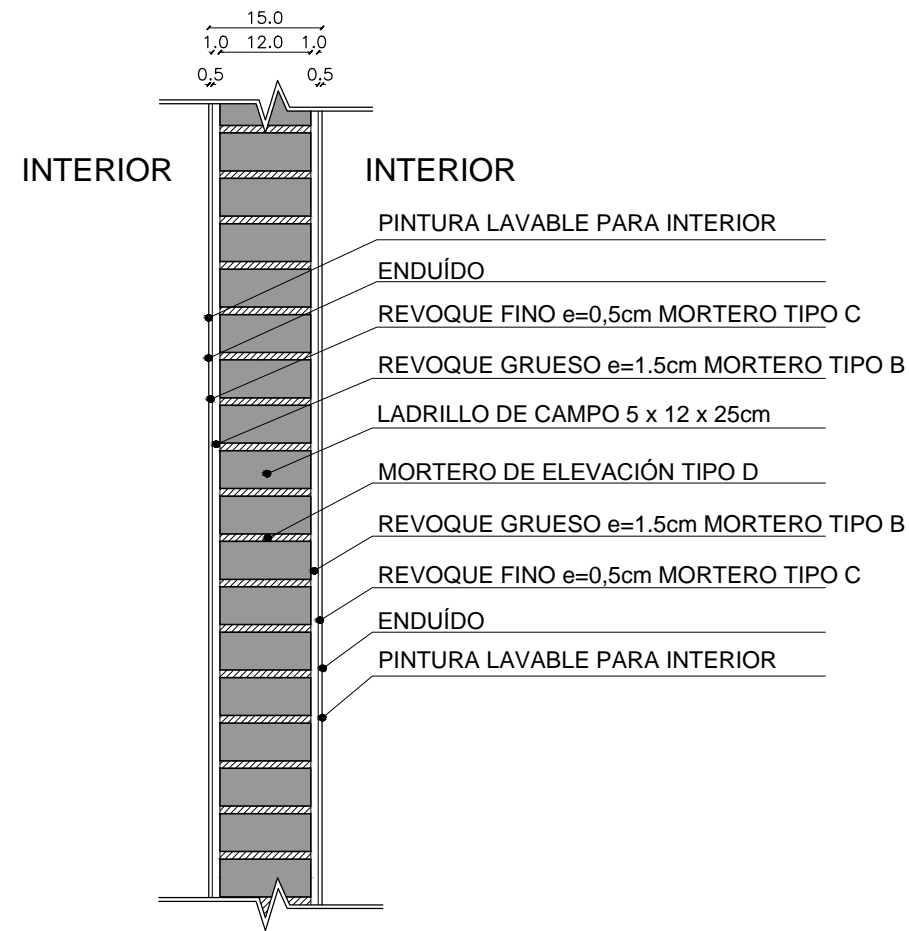

# ML2

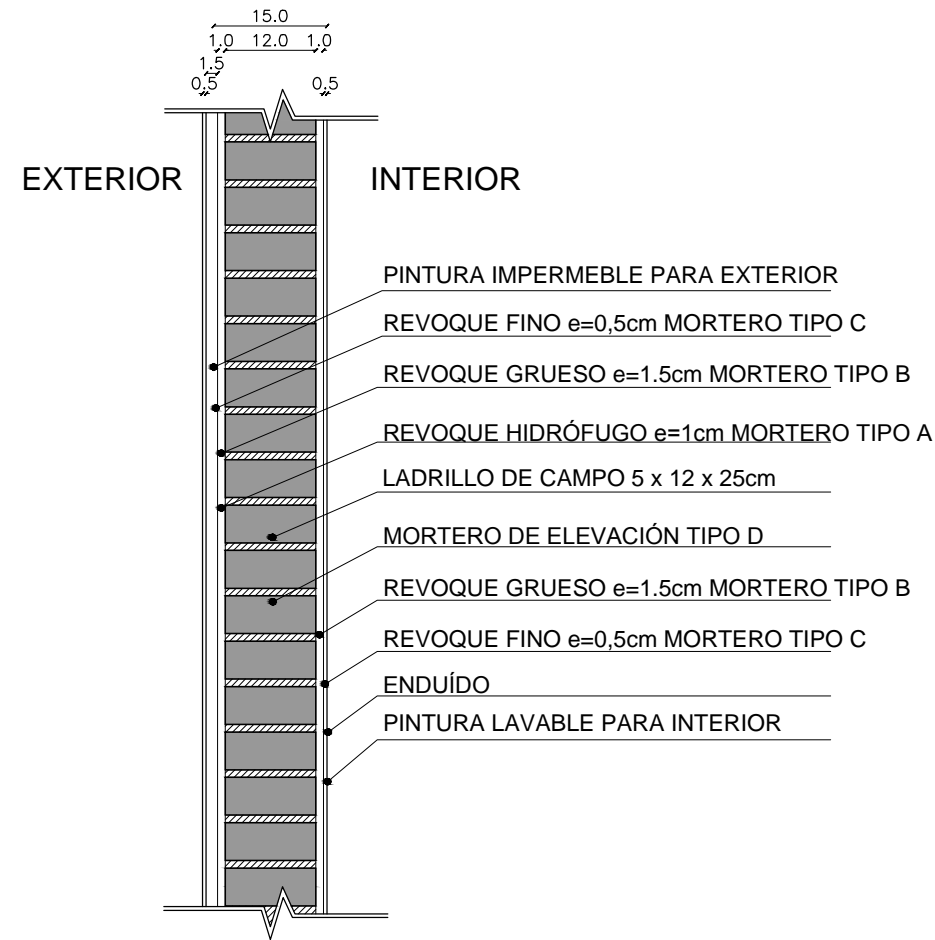

# MY1

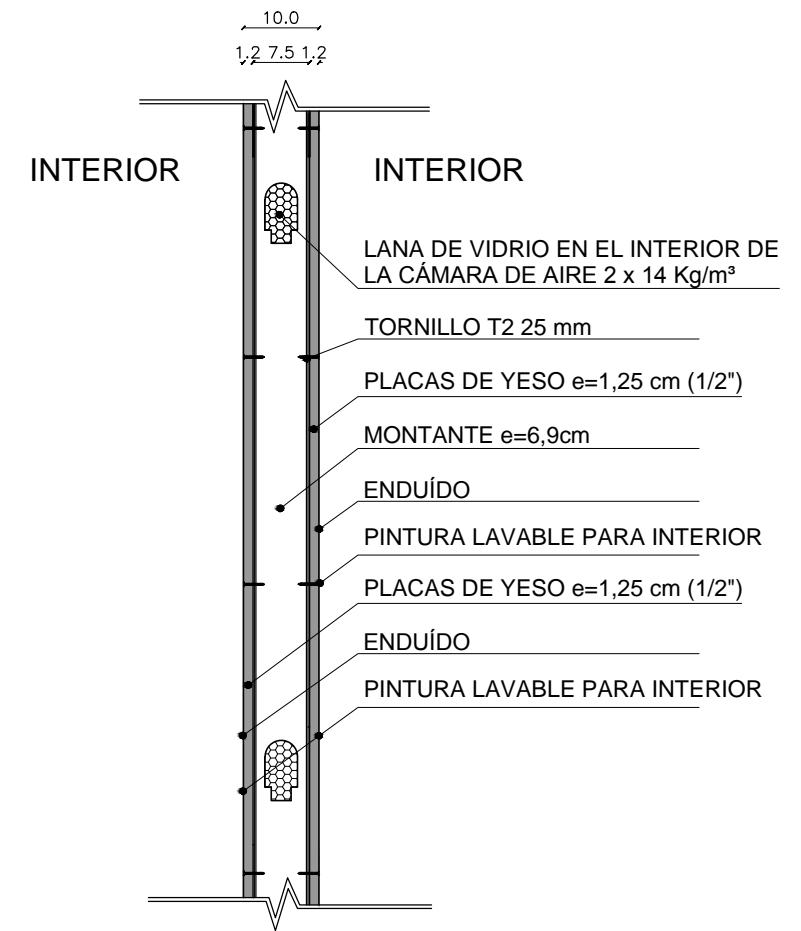

Planilla de muros  
Escala 1/10

REVOQUE HIDRÓFUGO e=1cm MORTERO TIPO A	3PARTES DE CEMENTO PORTLAND + 1 PARTE DE ARENA + 10% DE HIDRÓFUGO INORGÁNICO
REVOQUE GRUESO e=1.5cm MORTERO TIPO B	4 PARTES DE ARENA + 1 PARTE DE CEMENTO DE ALBAÑILERIA (ANCAPLAST)
REVOQUE FINO e=0,5cm MORTERO TIPO C	8 PARTES DE ARENA FINA + 3 PARTES DE CAL HIDRATADA + 1 PARTE DE CEMENTO PORTLAND
MORTERO DE ELEVACIÓN TIPO D	5 PARTES DE ARENA + 1 PARTE DE CEMENTO DE ALBAÑILERIA (ANCAPLAST)

Descripción de morteros

Nota:  
Todas las medidas indicadas son aproximadas, los oferentes deberán rectificar o ratificar las dimensiones necesarias para la correcta ejecución de los trabajos solicitados.

			
DIRECCION GENERAL DE CASINOS DEL ESTADO – DEPARTAMENTO DE ARQUITECTURA			
Sala de esparcimiento Chuy			
DESTINO:		Reforma de cajas	
UBICACION:		Av. Internacional esq. Fossatti - chuy	
PLANO:		Detalles	
ESCALA:	1/50	FECHA:	04-06-18
AREA:	657.87M2		
TECNICO:		Arq. Lucas Schvezov	
			L08