



FACHADAS  
escala: 1.50

H1


LADO 1

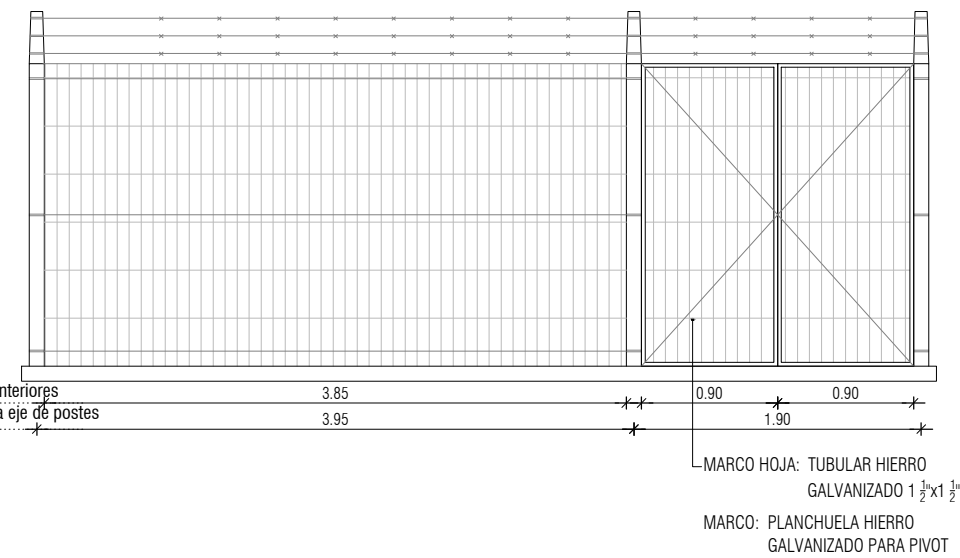


LADO 2

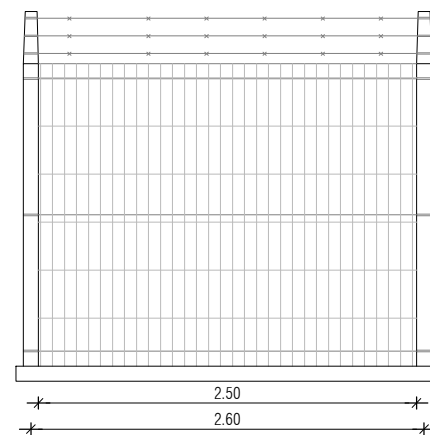


LADO 3

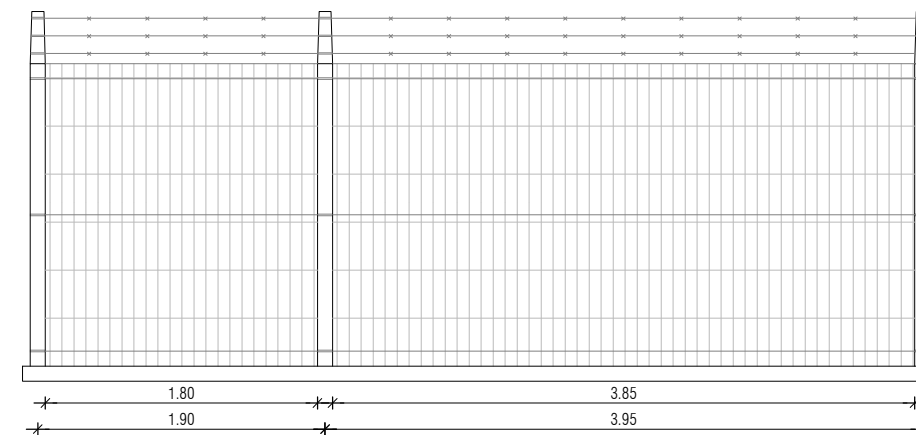

LADO 4

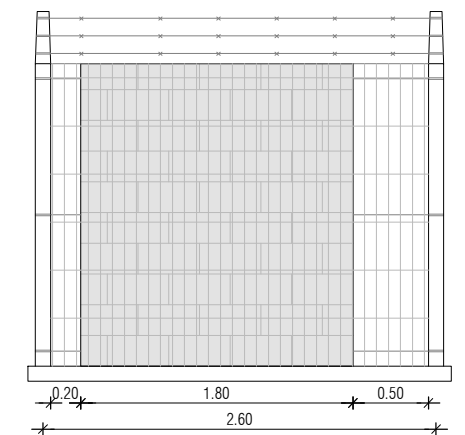

DETALLE  
escala: 1.50

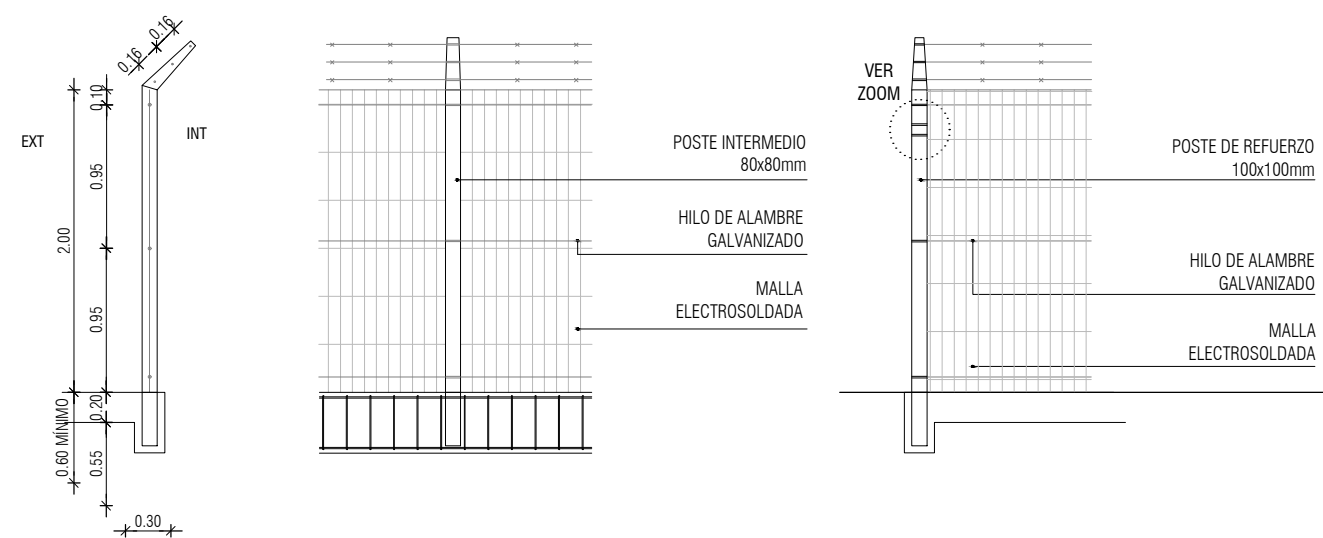

ABERTURAS DE ALUMINIO  
escala: 1:50

AL01	AL02	AL03	AL04
<p>+3.24</p> <p>+2.00</p> <p>NTP</p> <p>0.60</p> <p>1.15</p>	<p>NTP</p> <p>0.60</p> <p>0.80</p>	<p>0.90 1.80</p> <p>1.40</p>	<p>+1.80</p> <p>+1.40</p> <p>NTP</p> <p>0.40</p> <p>1.40</p>
CANT. 2	CANT. 2	CANT. 1	CANT. 1
UBICACIÓN: CASETA DE COMANDOS Y PERFORACIÓN	UBICACIÓN: CASETA DE COMANDOS Y PERFORACIÓN	UBICACIÓN: CASETA DE PERFORACIÓN	UBICACIÓN: CASETA DE COMANDOS Y PERFORACIÓN
1 HOJA BATIENTE SISTEMA PROBBA / ALUMINIO DEL URU.	1 HOJA BATIENTE SISTEMA PROBBA / ALUMINIO DEL URU.	2 HOJAS BATIENTES SISTEMA PROBBA / ALUMINIO DEL URU.	PAÑO FIJO: REJA DE VENTILACIÓN PERFIL
MOVIMIENTO: 2 POMELAS ENCOLIZADAS ALUMINIO	MOVIMIENTO: 2 POMELAS ENCOLIZADAS ALUMINIO	MOVIMIENTO: 6 POMELAS ENCOLIZADAS ALUMINIO	
CIERRE: SISTEMA DE CIERRE DE SEGURIDAD	CIERRE: SISTEMA DE CIERRE DE SEGURIDAD	CIERRE: SISTEMA DE CIERRE DE SEGURIDAD	
PAÑO HOJA: "TABLILLA" ALUMINIO	PAÑO HOJA: "TABLILLA" ALUMINIO	PAÑO HOJA: "TABLILLA" ALUMINIO	

LUMINARIA 1



CANT. 1  
EQUIPO IP66 PHILIPS "GOL-LED"  
BRP220 LED54/NW 60W



UNIVERSIDAD DE LA REPÚBLICA  
DIRECCIÓN GENERAL DE ARQUITECTURA

DIRECTOR:  
ARQ. J. PEDRO URRUZOLA

PROYECTO:  
ARQ. DANIEL CALZADA

EQUIPO:  
ARQ. CRISTINA BONIFACIO  
ARQ. MAGDALENA CETRULO  
ARQ. AGUSTINA PAREJA  
ARQ. MARIA VICTORIA PUPPO

SERVICIO: FACULTAD DE VETERINARIA

UBICACION: IPAV

DESCRIPCION: PLANILLA HERRERÍA Y CARPINTERÍA DE ALUMINIO

LAM. N°:

L04

ESCALA: 1/75

FECHA: ABRIL 2018

NOTA: TODAS LAS MEDIDAS SE RECTIFICARÁN EN OBRA