


PLANTA UBICACIÓN
esc.: 1/5000



PLANTA SECTOR TAMBO
esc.: 1/250

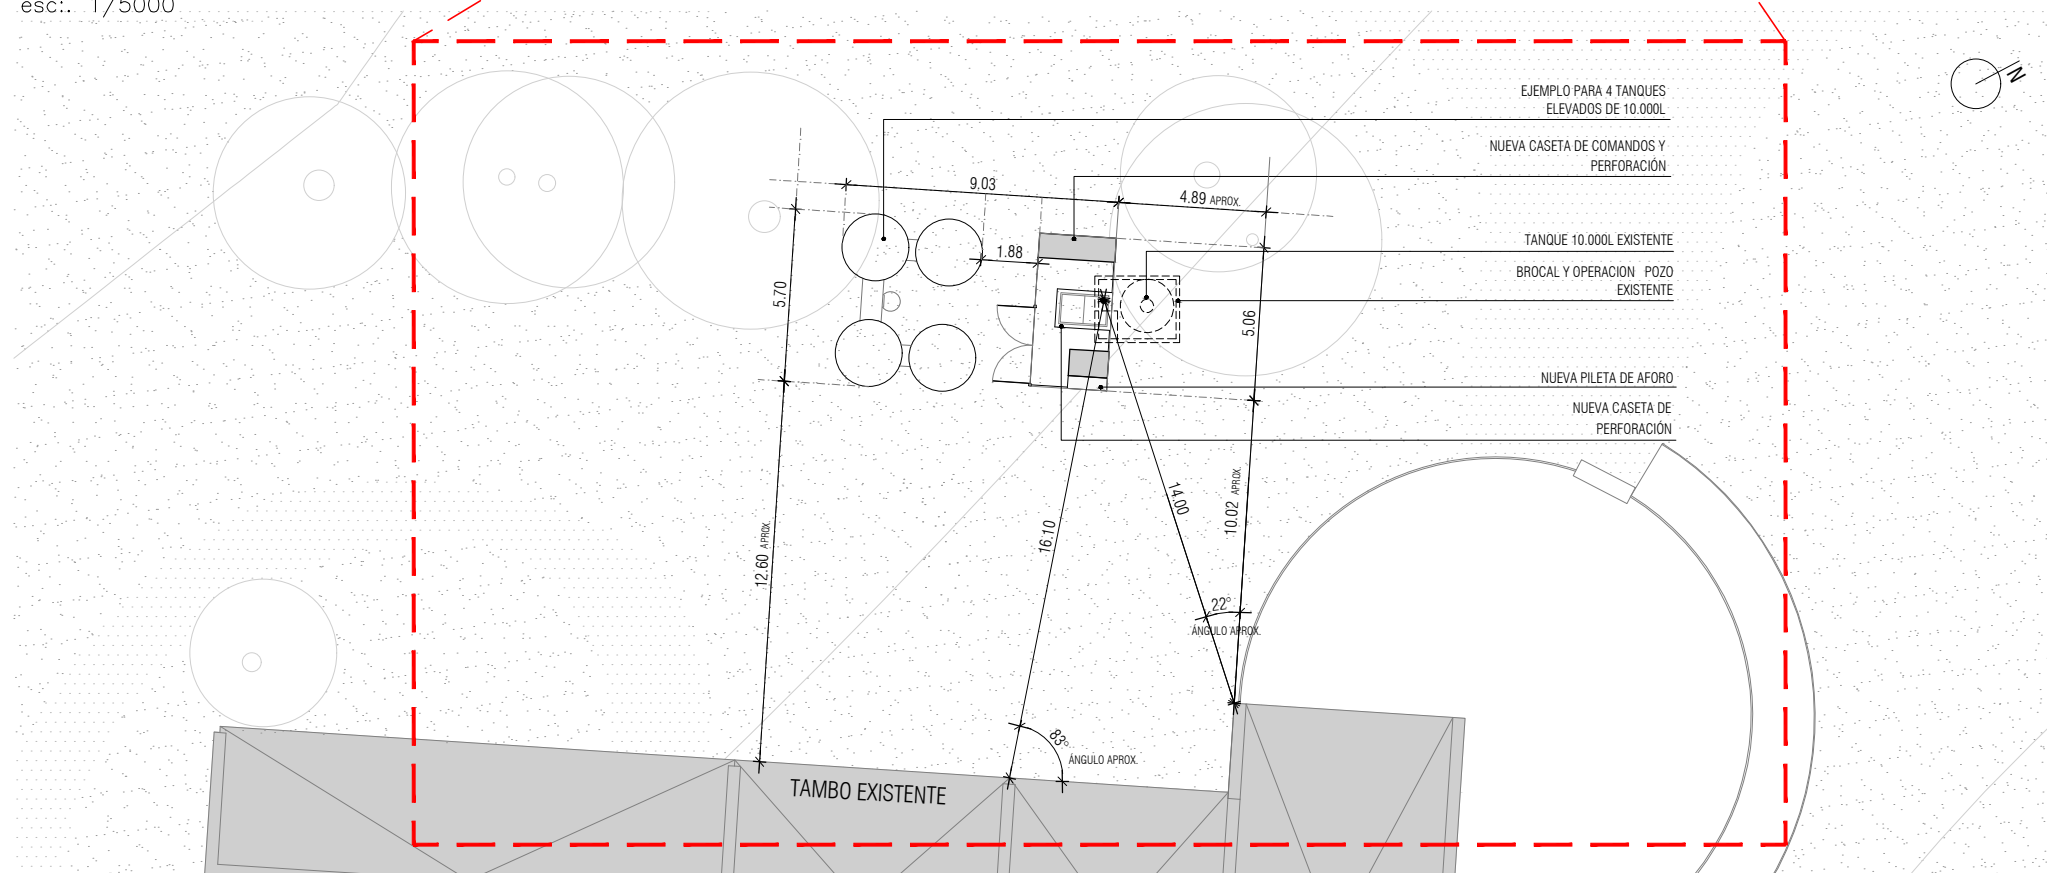

PLANO
esc.: 1/100.000



NOTA: TODAS LAS MEDIDAS SE RECTIFICARÁN EN OBRA



UNIVERSIDAD DE LA REPÚBLICA
DIRECCIÓN GENERAL DE ARQUITECTURA

DIRECTOR: ARQ. J. PEDRO URRUZOLA	SERVICIO: FACULTAD DE VETERINARIA	LAM. N°: L01
PROYECTO: ARQ. DANIEL CALZADA	UBICACION IPAV	ESCALA 1/250-1/5.000-1/100.000
EQUIPO: ARQ. CRISTINA BONIFACINO ARQ. MAGDALENA CETRULO ARQ. AGUSTINA PAREJA ARQ. MARIA VICTORIA PUPPO	DESCRIPCION PLANTAS DE UBICACIÓN Y GENERAL	FECHA: ABRIL 2018