

Stand Prado 2018



UruguayNatural

Ministerio de Turismo

Stand Prado 2018
Ministerio de Turismo

El proyecto tiene
2 fachadas diferentes
(para optar por una u otra),
tanto en su construcción
y en sus terminaciones.

El interior es igual para
los 2 proyectos.

Se presupuestan como
2 proyectos diferentes,
según la fachada.



UruguayNatural

Ministerio de Turismo

Stand Prado 2018

FACHADAS Y EXTERIOR

Opción 1




UruguayNatural

Ministerio de Turismo


Led amarillo siguiendo el borde superior

Íconos ploteados


2 imágenes diferentes ploteadas en cada una de las caras, formando un todo, que se ve a la distancia lateralmente (ver perspectivas).

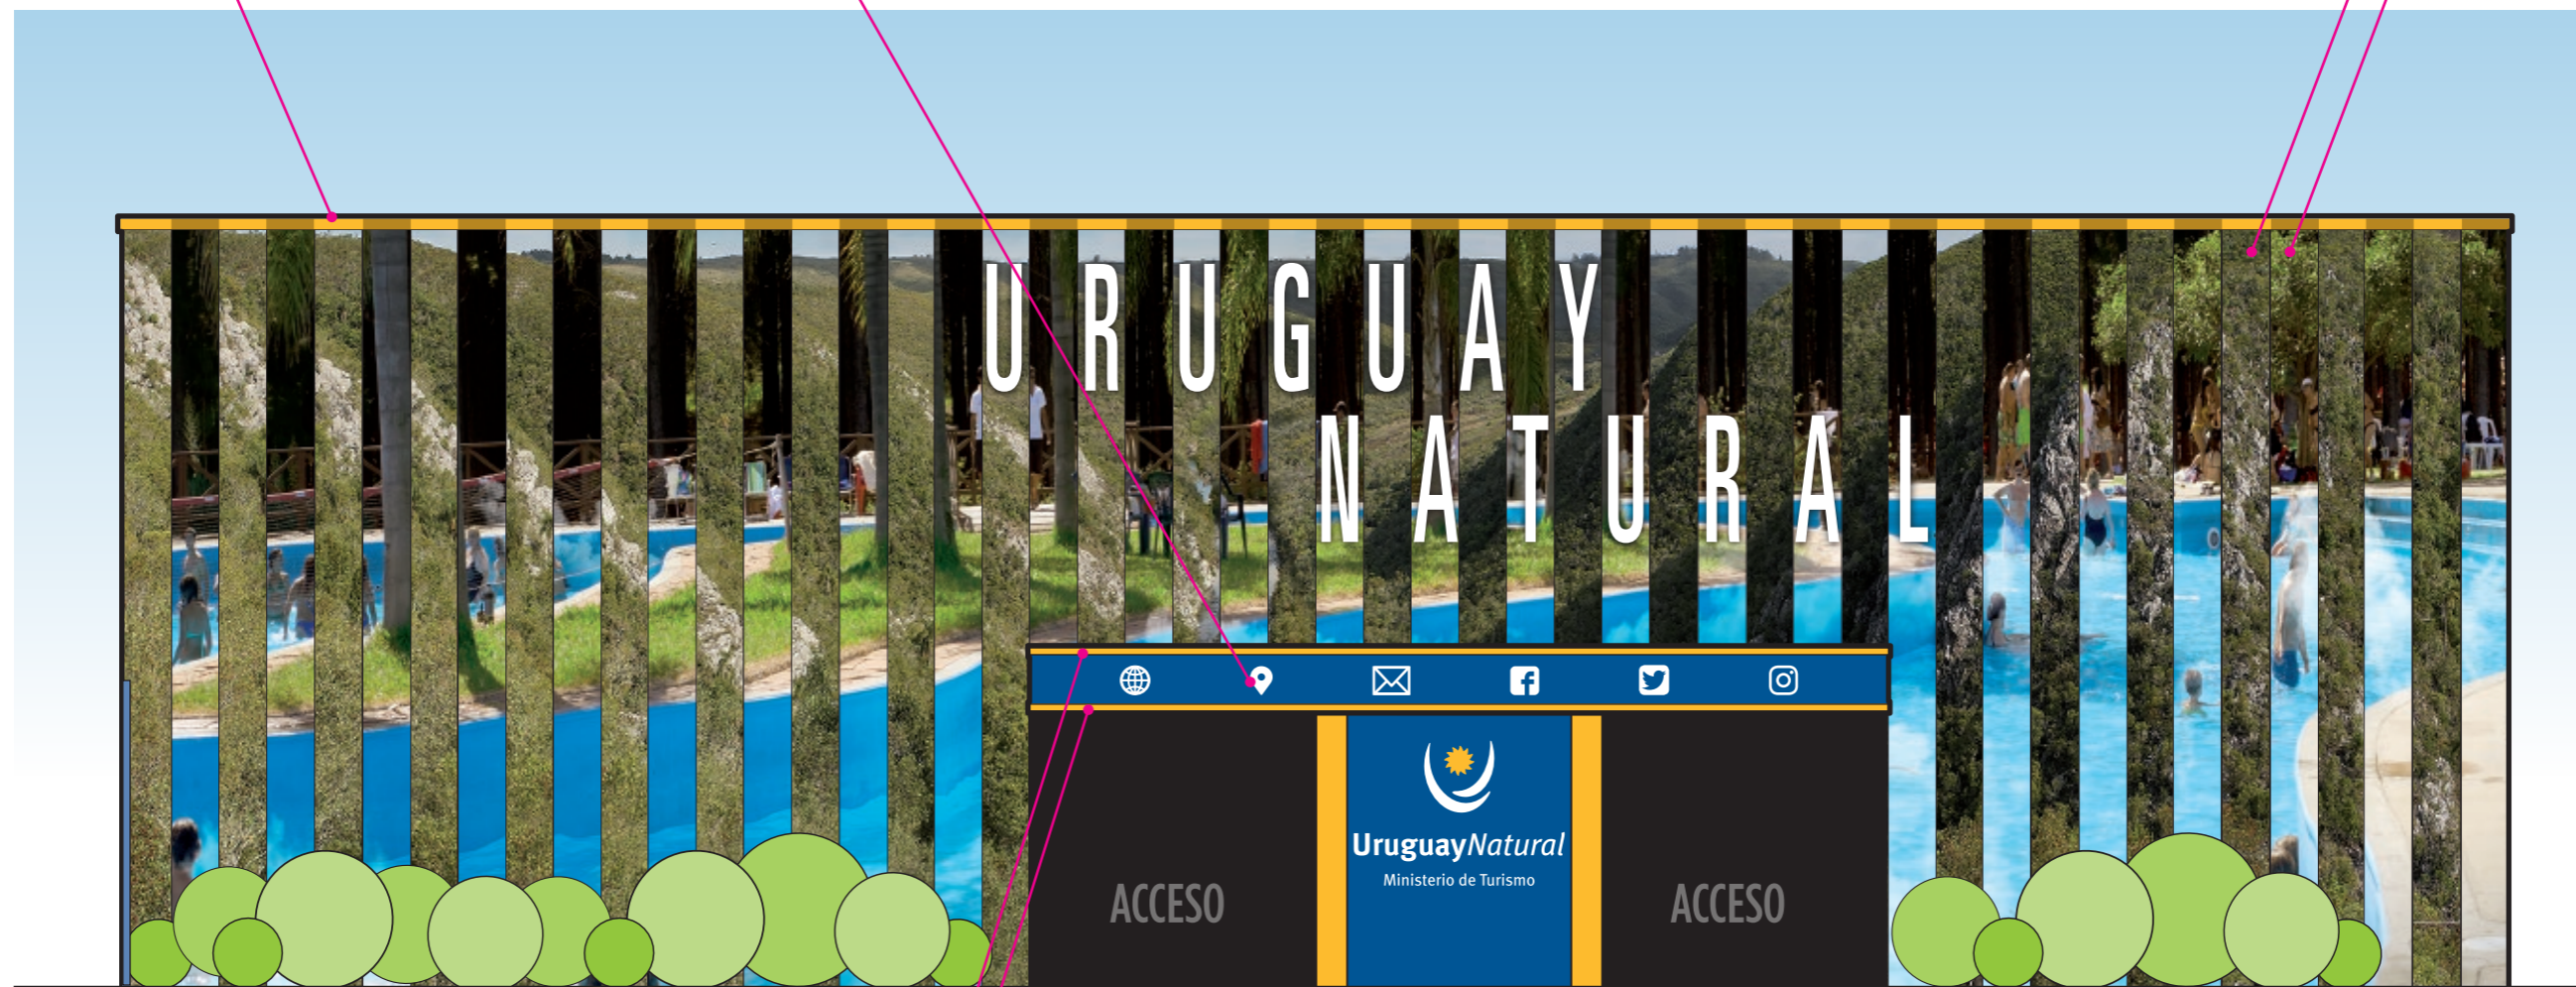

Líneas de Led amarillo

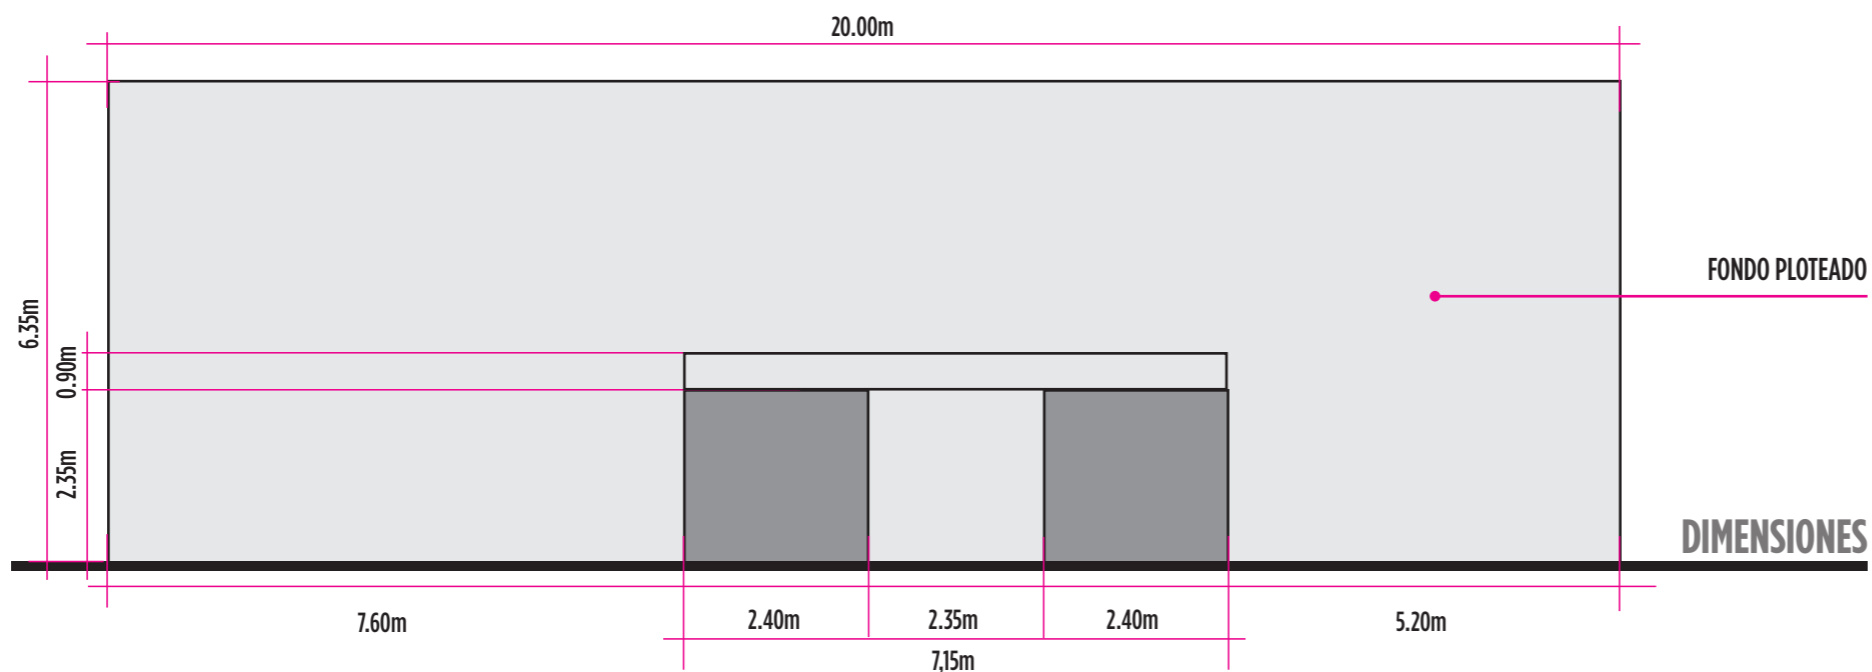


Stand Prado 2018
 Ministerio de Turismo
FACHADA GENERAL
 Opción 1

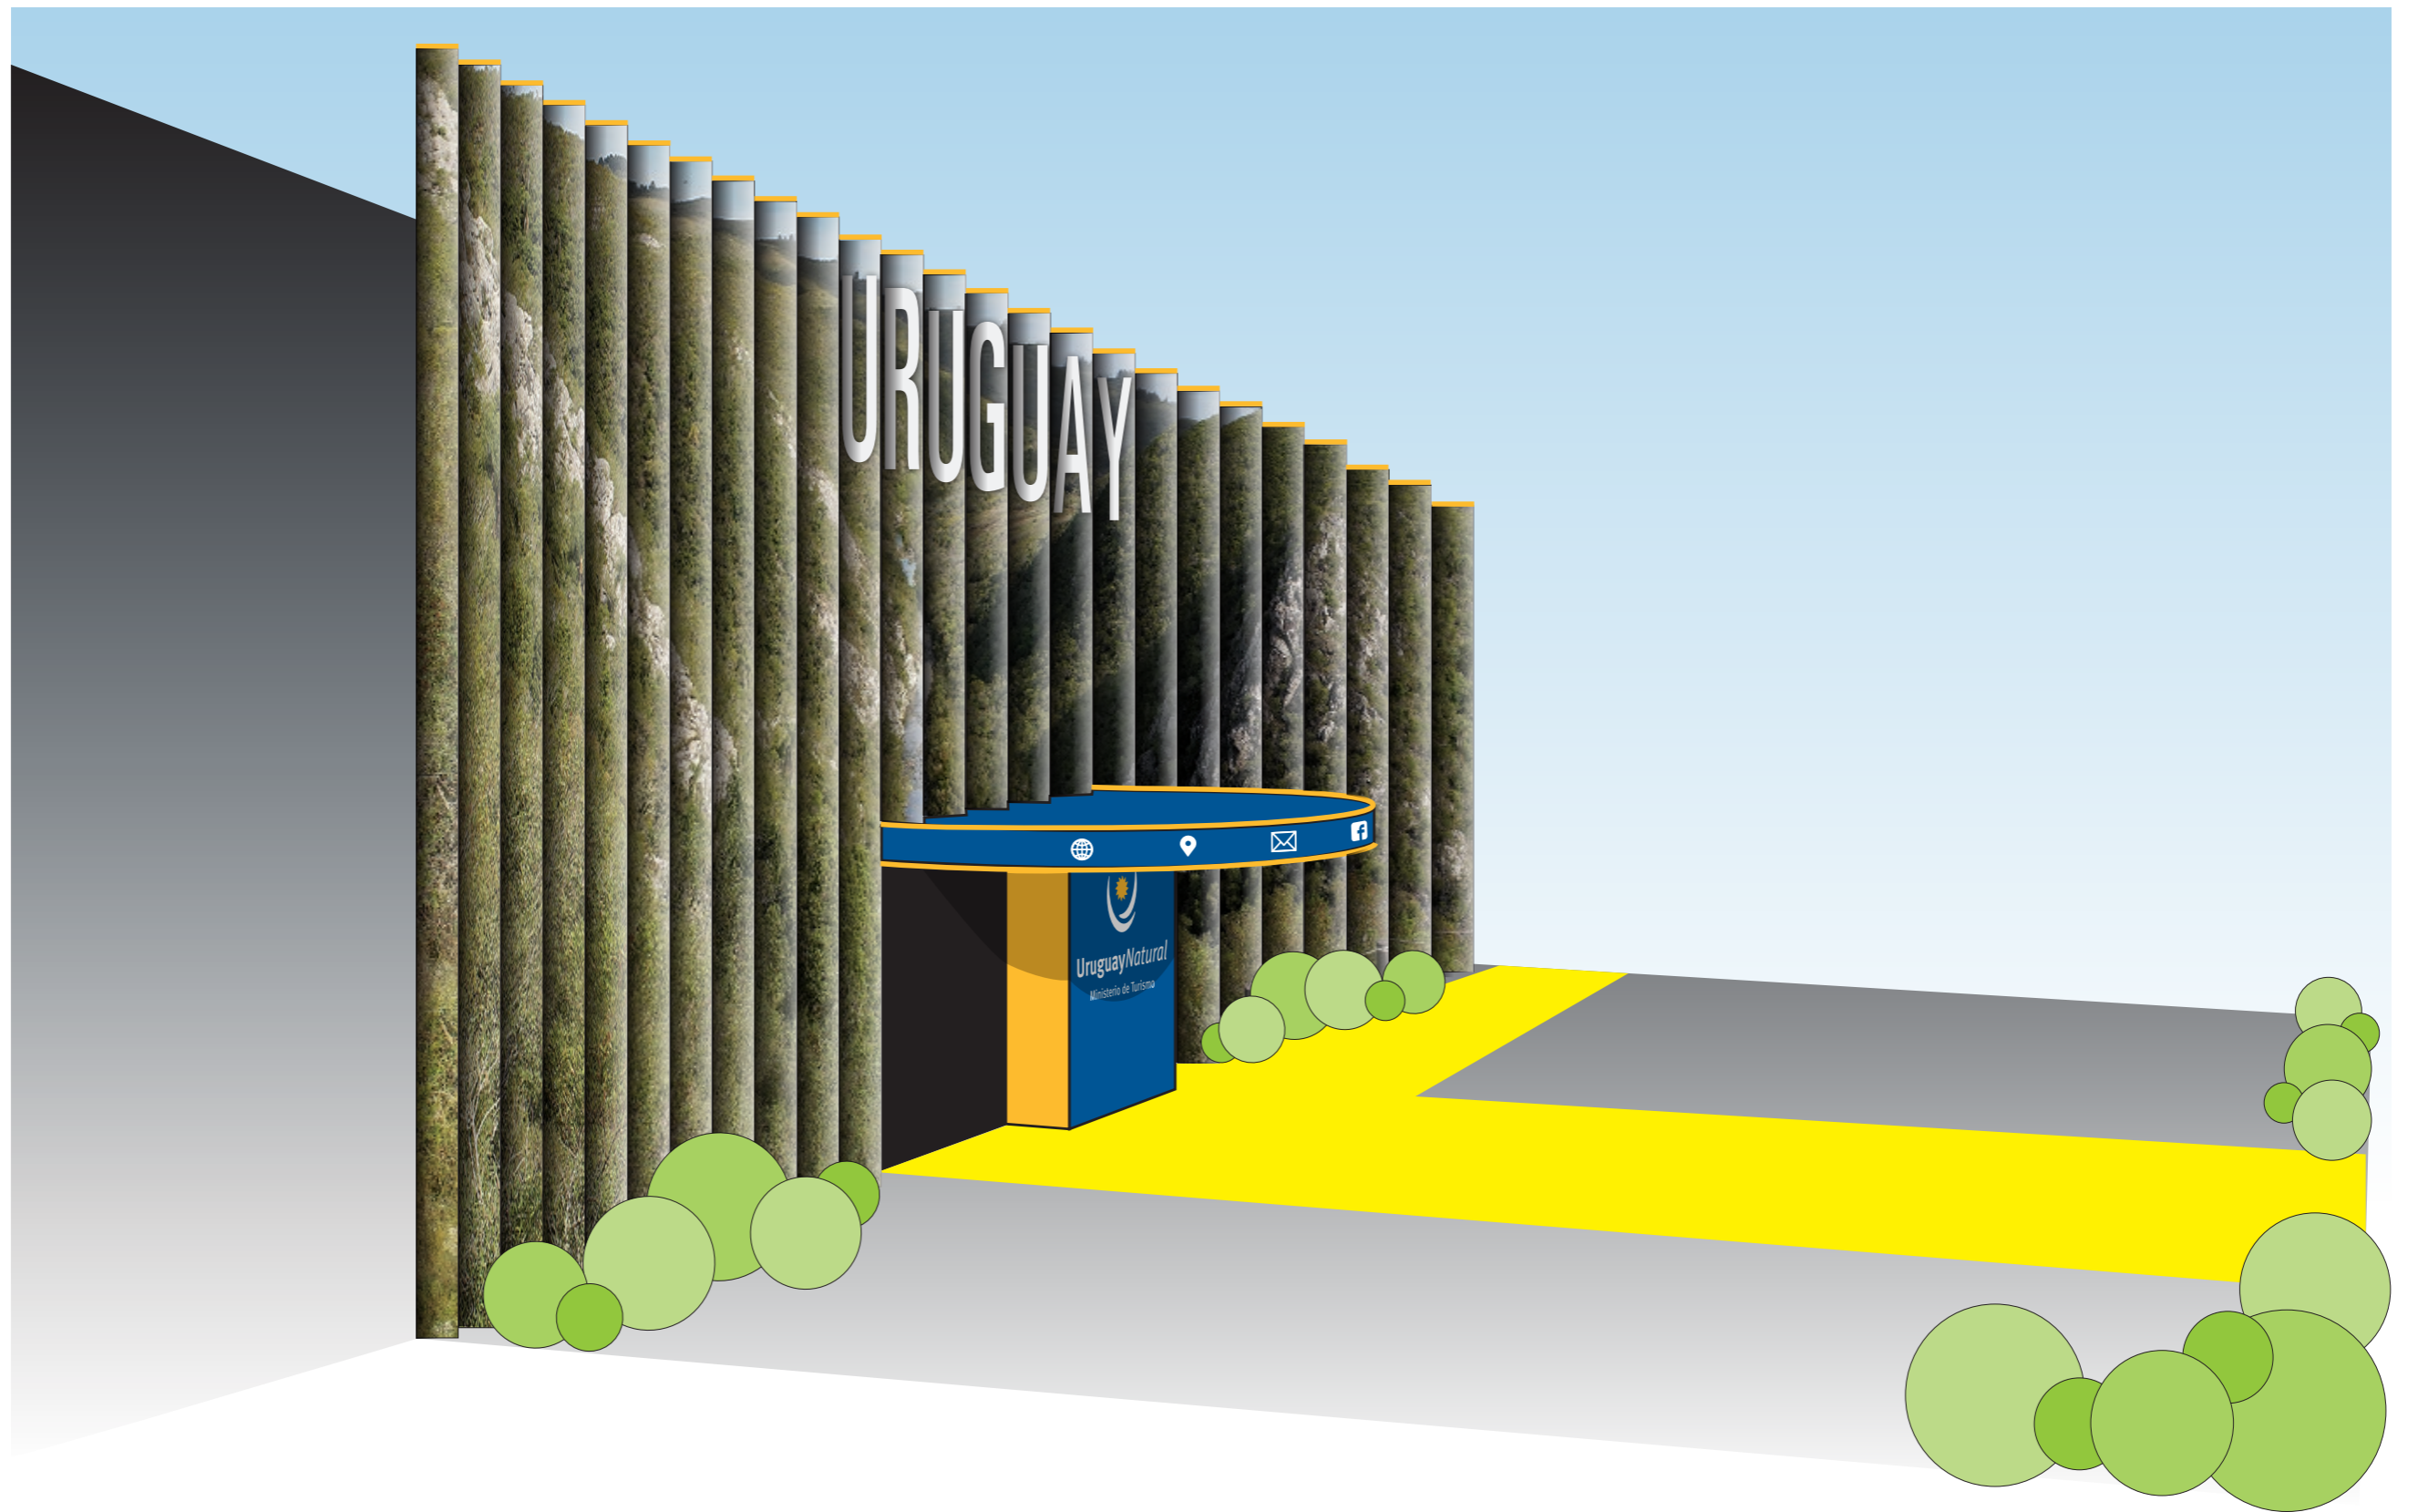


Stand Prado 2018
Ministerio de Turismo

PERSPECTIVA
Vista lateral izquierda
Opción 1

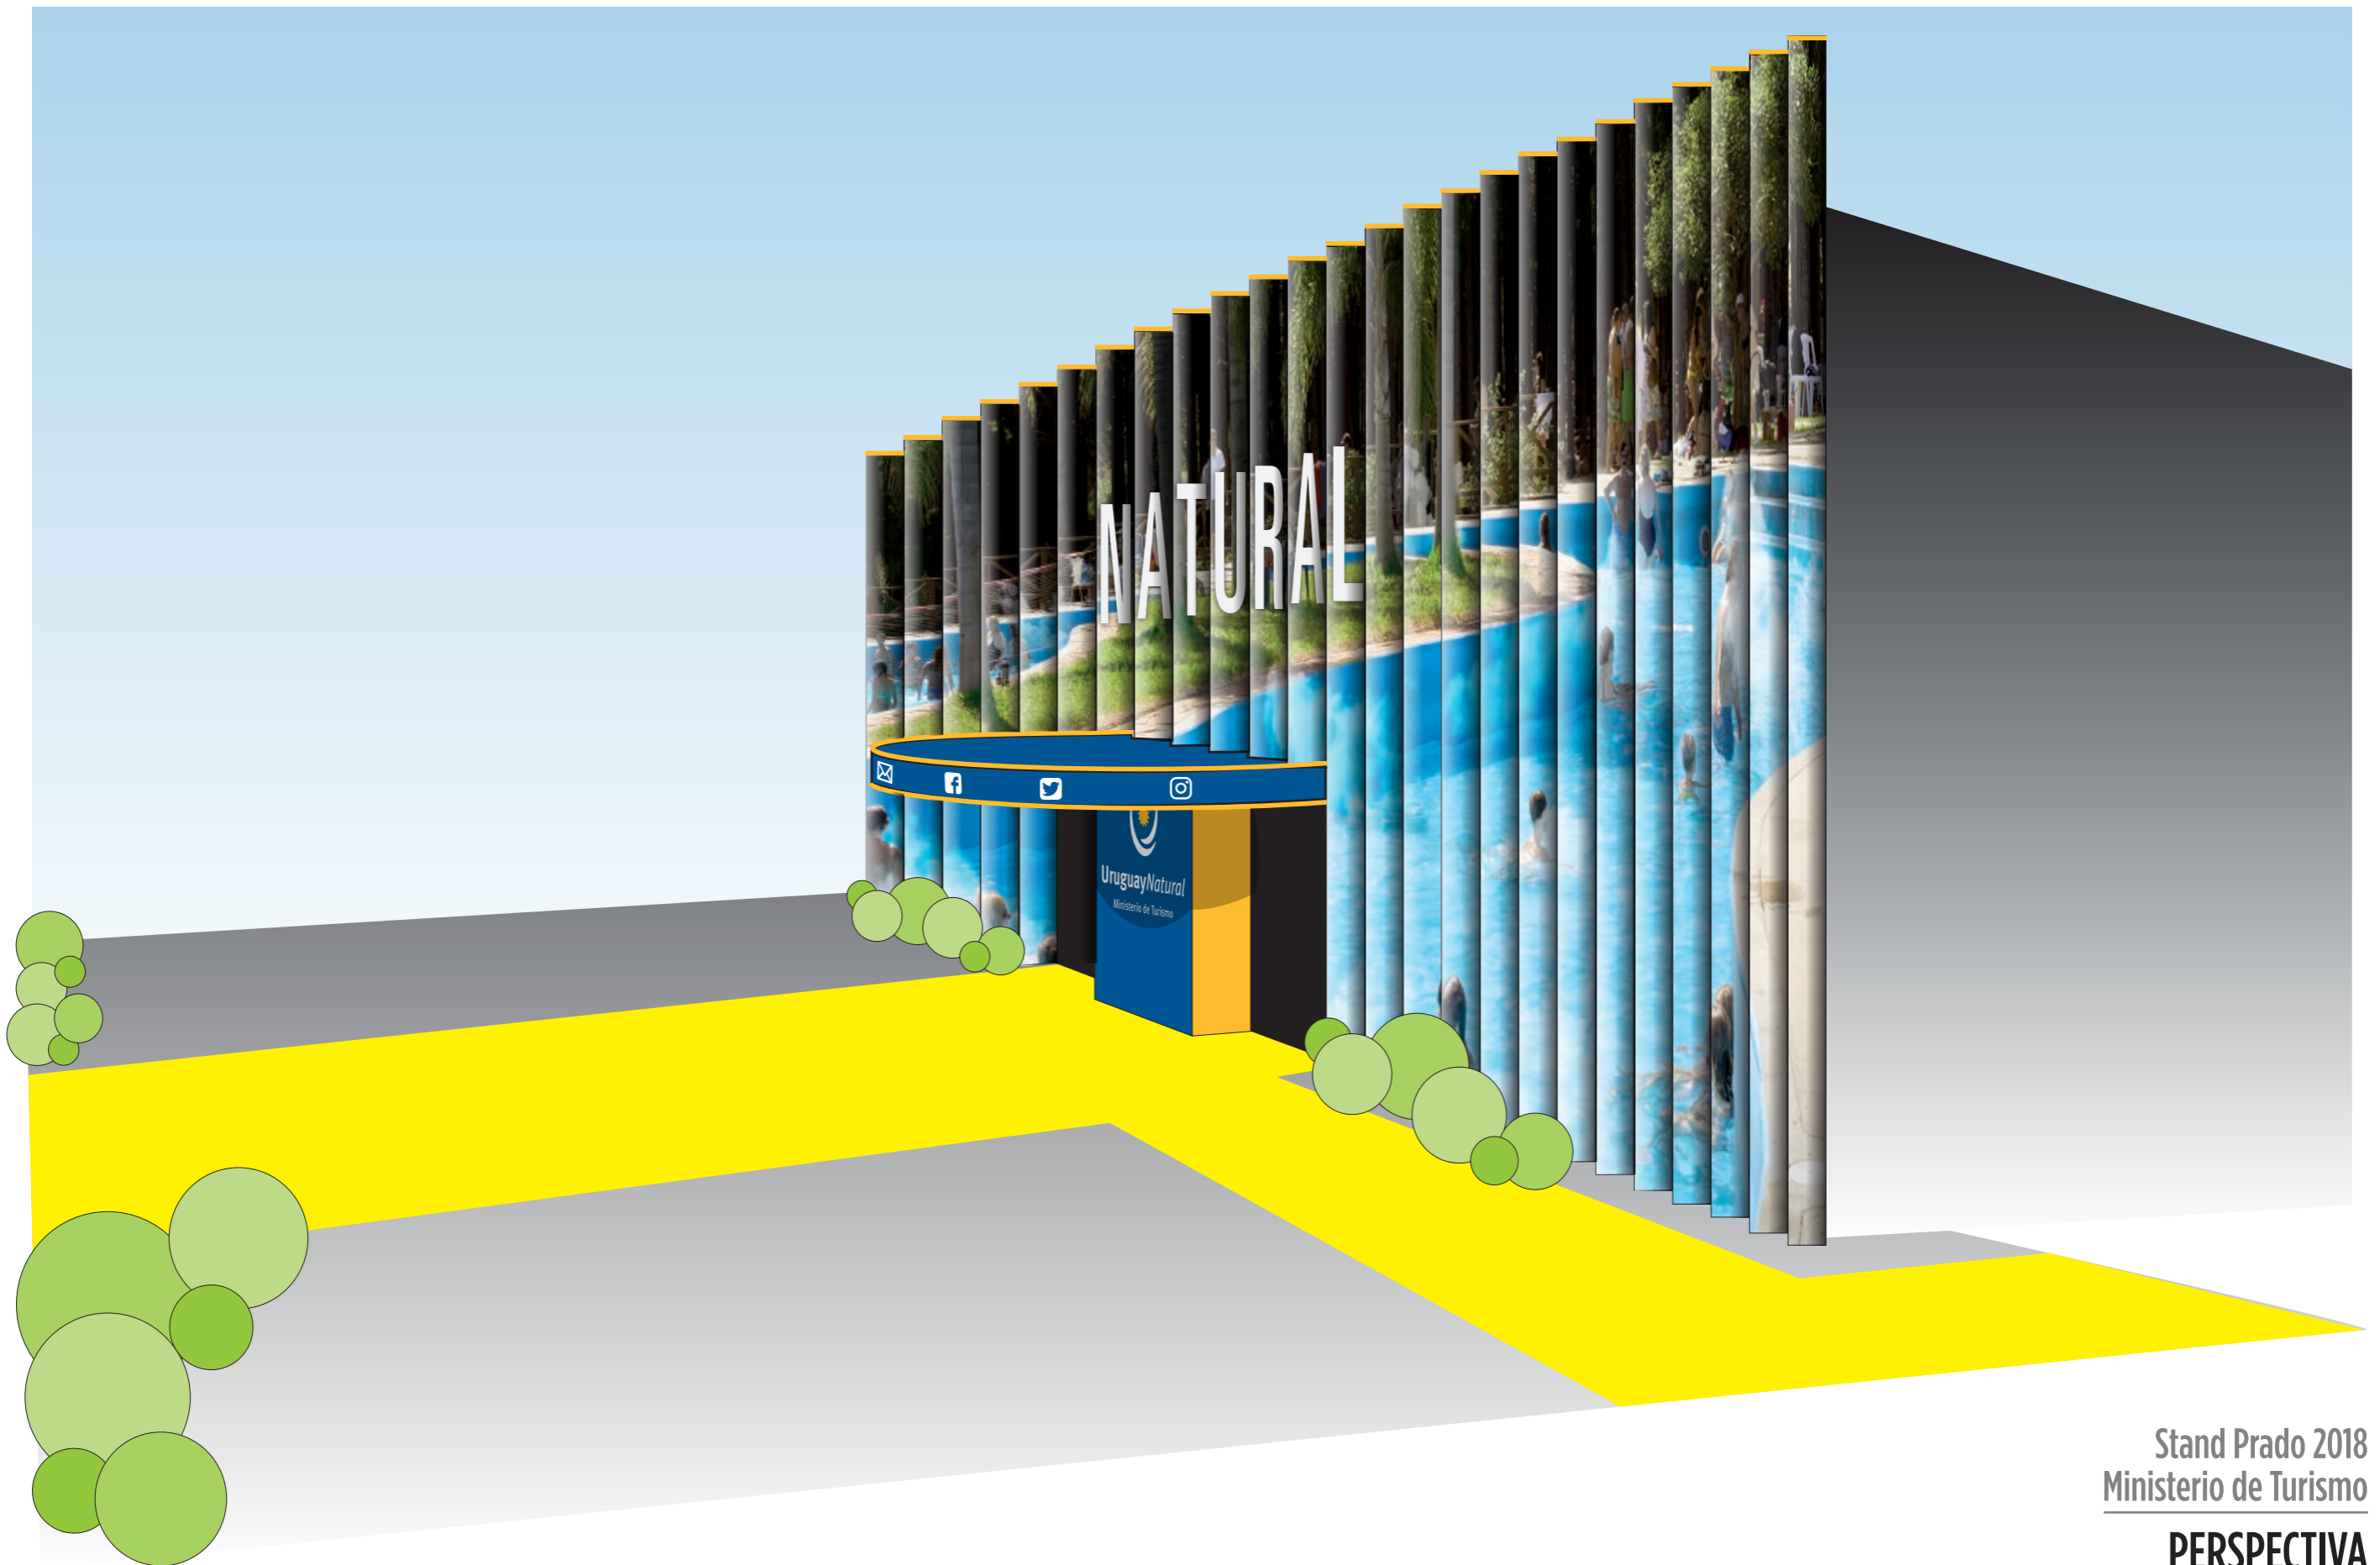

Stand Prado 2018
Ministerio de Turismo

PERSPECTIVA
Vista lateral derecha
Opción 1

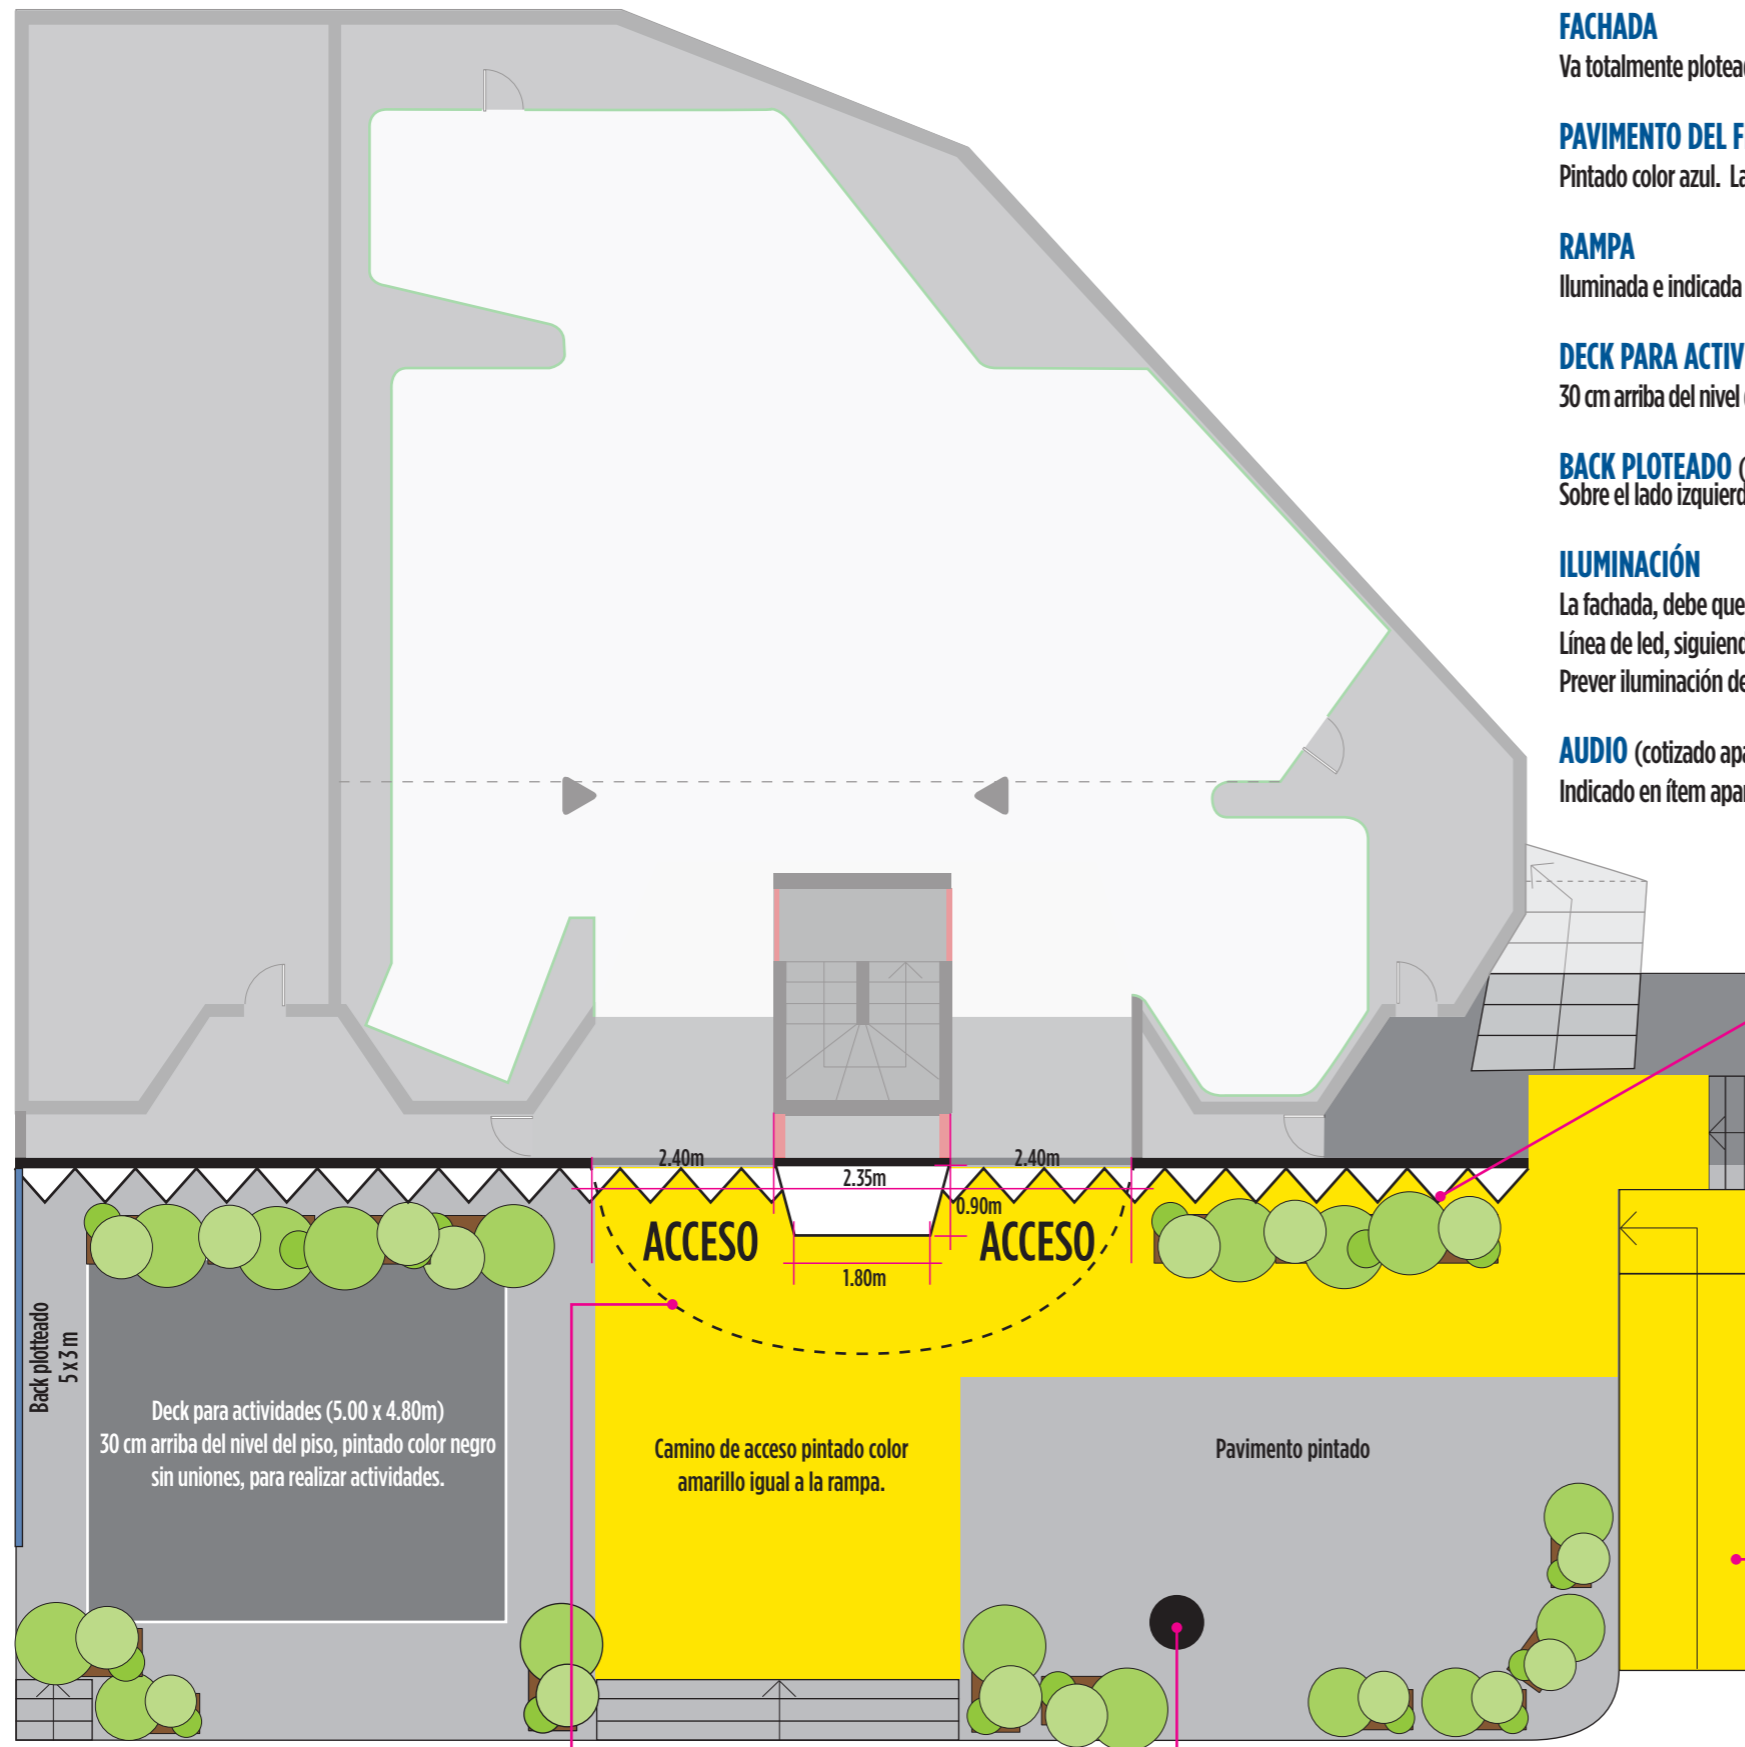

EXTERIOR

FACHADA

Va totalmente ploteada, en cada una de las superficies plegadas indicadas. Las puertas de acceso deben incluir ganchos para trancarlas.

PAVIMENTO DEL FRENTE

Pintado color azul. La referencia de color es la del logo de UruguayNatural (Pantone 294). Equivalencia según el sist. español sería RAL 5005.

RAMPA

Iluminada e indicada con una columna con un símbolo internacional apta para minusválidos. Reparar y reconstruir materiales en mal estado.

DECK PARA ACTIVIDADES (5.00 x 4.80m)

30 cm arriba del nivel de piso, pintado color negro sin uniones. Cotizar 4 mesas desarmables de 2.00 x 1.00 m, para colocar y sacar sobre la tarima).

BACK PLOTEADO (5.00 x 3.00m)

Sobre el lado izquierdo, separando del stand de ese costado.

ILUMINACIÓN

La fachada, debe quedar totalmente iluminada desde puntos estratégicos, para ver las 2 imágenes desde 2 puntos distintos.


Línea de led, siguiendo la parte superior de la fachada plegada. Línea de leds sobre alero semicircular que cubre el acceso.

Prever iluminación de la zona de tarima para eventos a realizarse. Toda la iluminación debe ser con luces LED.

AUDIO (cotizado aparte)

Indicado en ítem aparte (*).

Fachada armada con pliegues 50 en total: 25 para cada lado, sobresale 45 a 50cm de la línea de armazón exterior de fachada.

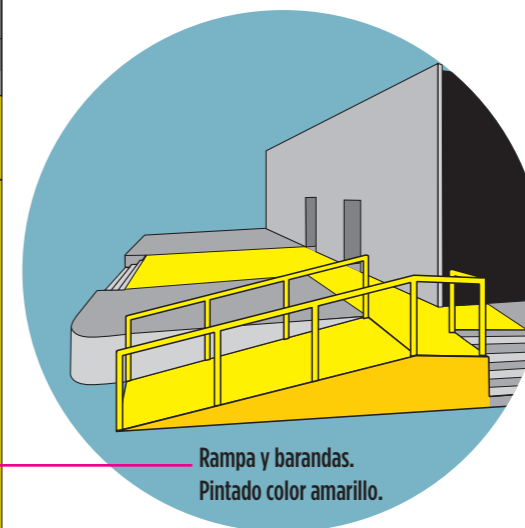

Rampa y barandas. Pintado color amarillo.

Alero en acceso

Columna de luz. La parte inferior (hasta 2.50m) se pinta de amarillo, del mismo color que la rampa. Llevará un cartel bien visible con una flecha indicando donde está la rampa de acceso.



Nota:
 EL EXTERIOR DEL STAND DEBE QUEDAR PERFECTAMENTE ILUMINADO. NO PUEDEN QUEDAR ZONAS EN PENUMBRAS U OSCURAS. HAY QUE PREVER ILUMINACIÓN Y CONEXIONES ELÉCTRICAS PARA EVENTOS NOCTURNOS. LO MISMO QUE CONEXIONES PARA EL SISTEMA DE TELEVISACIÓN EN EXTERIOR E INTERIOR.
 CONTEMPLAR SITUACIONES NO PREVISTAS EN CASO DE ILUMINACIÓN Y SUGERIR SOLUCIONES.
 TODAS LAS MEDIDAS DEBEN SER VERIFICADAS EN EL LUGAR.

- (*) AUDIO GENERAL (cotizado aparte)**
- 3 parlantes para el interior
 - 2 parlantes para el exterior
 - 2 micrófonos inalámbricos y 5 micrófonos con jirafa
 - 2 cajas directas
 - Ecuilizador dbx 31 bandas, 2 canales
 - Consola de 12 canales o más
 - Reproductores de CD's, DVD's y pendrives
 - Conexiones de audio disponible para amplificar notebooks y otras fuentes de sonido
 - Cableado y demás accesorios incluidos
 - Sonidista

Stand Prado 2018
 Ministerio de Turismo

EXTERIOR
 Opción 1

Stand Prado 2018

FACHADAS Y EXTERIOR

Opción 2



UruguayNatural


Ministerio de Turismo

Texto corpóreo en acrílico o similar (como se ve en boceto adjunto) retroiluminado con líneas de led por detrás


UruguayNatural

Logo ploteado

Led amarillo siguiendo el borde superior

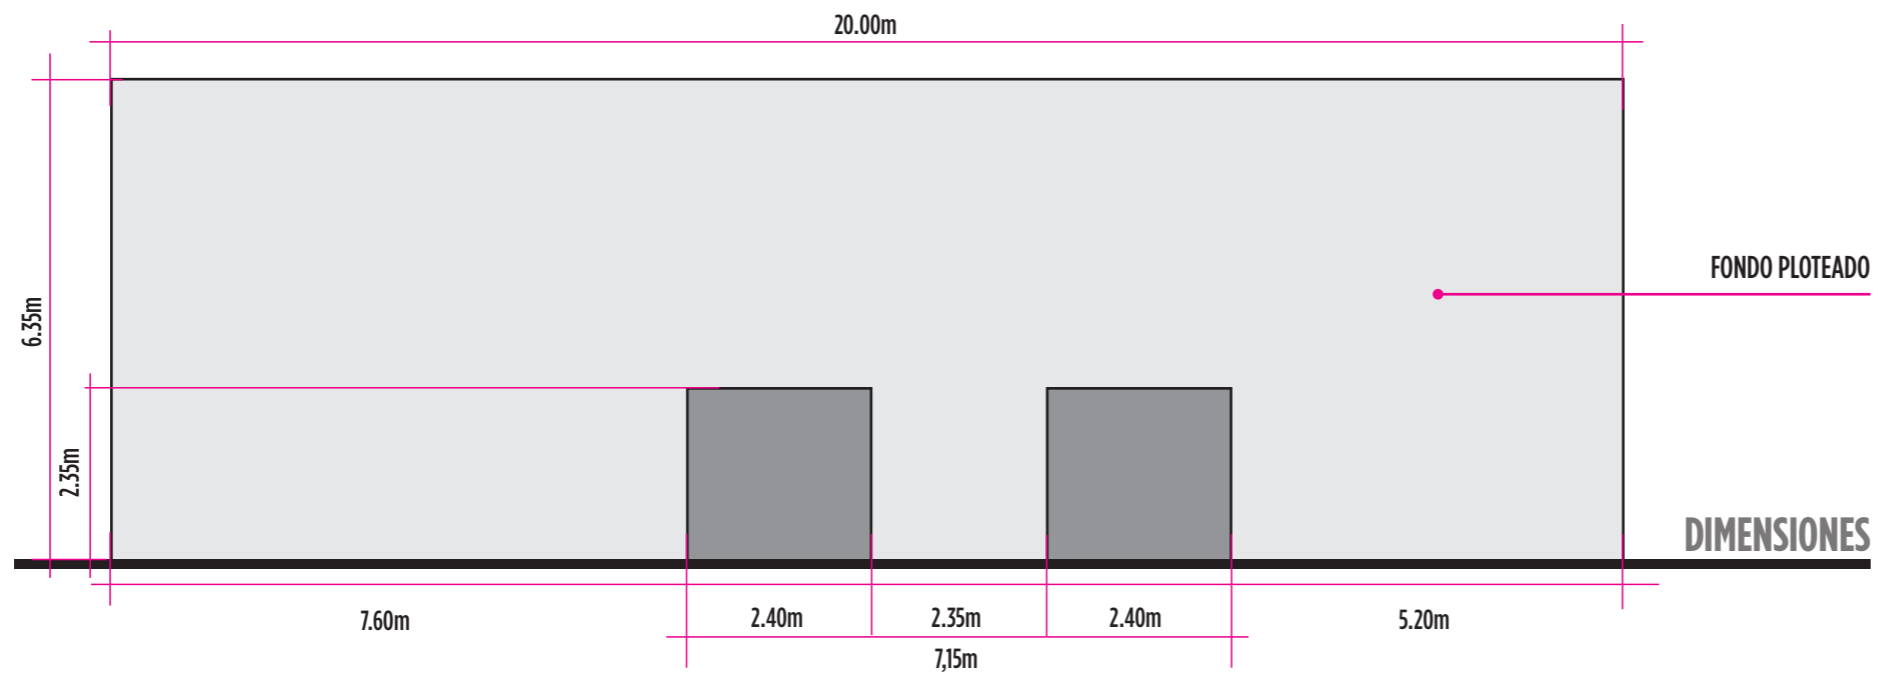

Stand Prado 2018
Ministerio de Turismo
FACHADA GENERAL
Opción 2

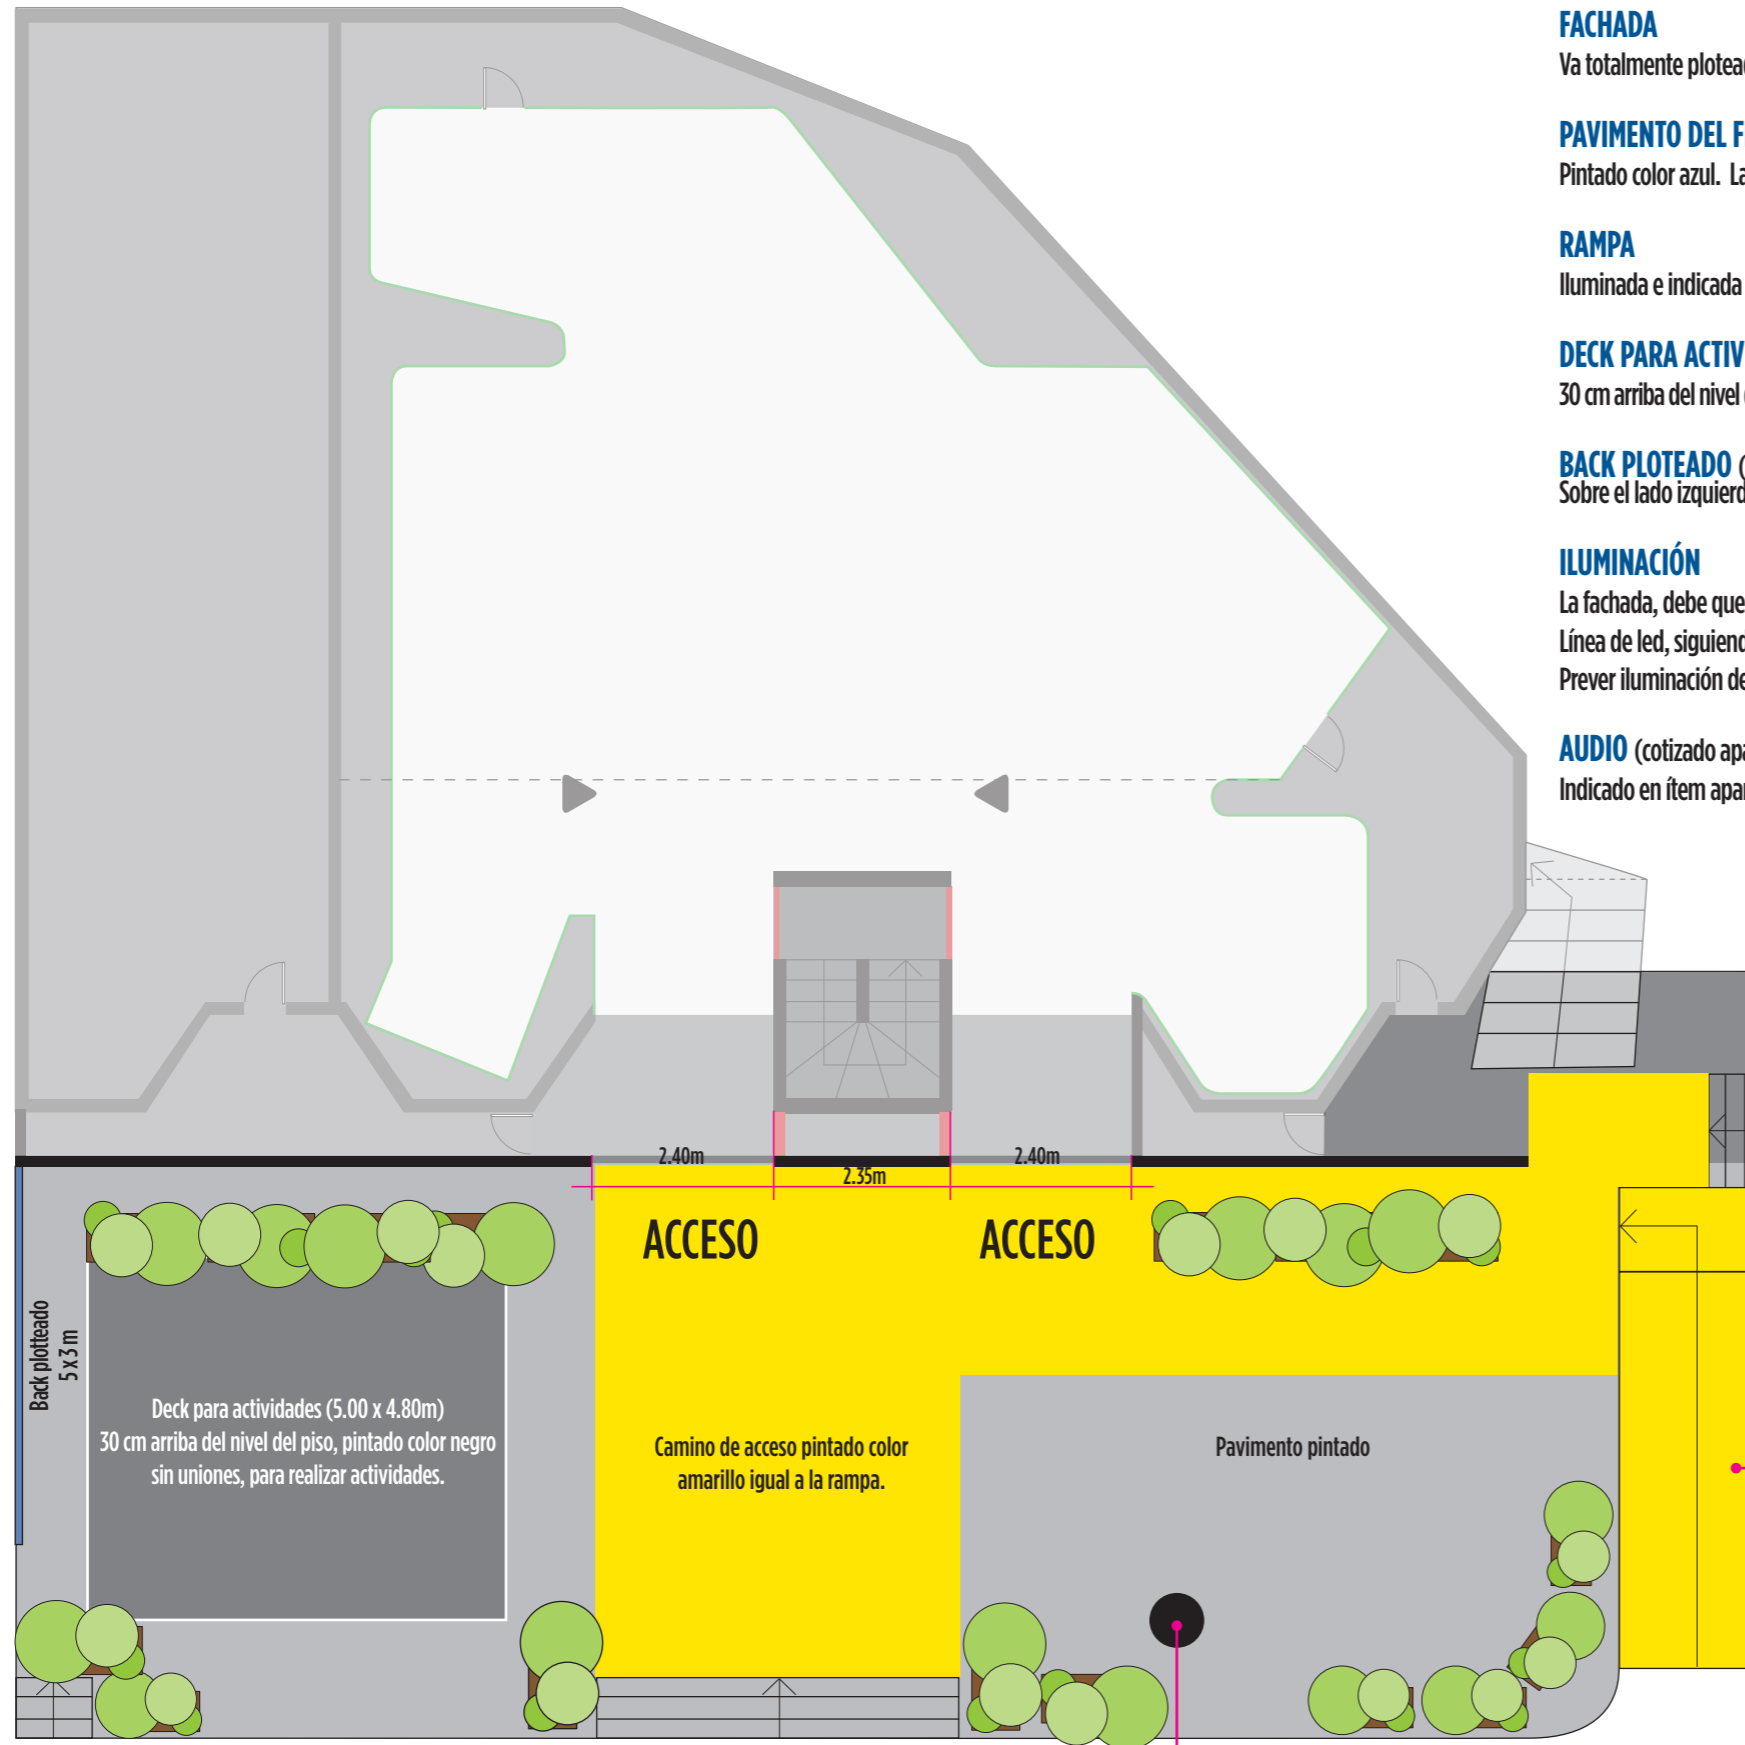

EXTERIOR

FACHADA

Va totalmente ploteada. Las puertas de acceso deben incluir ganchos para trancarlas.

PAVIMENTO DEL FRENTE

Pintado color azul. La referencia de color es la del logo de UruguayNatural (Pantone 294). Equivalencia según el sist. español sería RAL 5005.

RAMPA

Iluminada e indicada con una columna con un símbolo internacional apta para minusválidos. Reparar y reconstruir materiales en mal estado.

DECK PARA ACTIVIDADES (5.00 x 4.80m)

30 cm arriba del nivel de piso, pintado color negro sin uniones. Cotizar 4 mesas desarmables de 2.00 x 1.00 m, para colocar y sacar sobre la tarima).

BACK PLOTEADO (5.00 x 3.00m)

Sobre el lado izquierdo, separando del stand de ese costado.

ILUMINACIÓN

La fachada, debe quedar totalmente iluminada desde puntos estratégicos, para ver las 2 imágenes desde 2 puntos distintos.

Línea de led, siguiendo la parte superior de la fachada.

Prever iluminación de la zona de tarima para eventos a realizarse. Toda la iluminación debe ser con luces LED.

AUDIO (cotizado aparte)

Indicado en ítem aparte (*).


Nota:
EL EXTERIOR DEL STAND DEBE QUEDAR PERFECTAMENTE ILUMINADO. NO PUEDEN QUEDAR ZONAS EN PENUMBRAS U OSCURAS. HAY QUE PREVER ILUMINACIÓN Y CONEXIONES ELÉCTRICAS PARA EVENTOS NOCTURNOS. LO MISMO QUE CONEXIONES PARA EL SISTEMA DE TELEVISIÓN EN EXTERIOR E INTERIOR.

CONTEMPLAR SITUACIONES NO PREVISTAS EN CASO DE ILUMINACIÓN Y SUGERIR SOLUCIONES.

TODAS LAS MEDIDAS DEBEN SER VERIFICADAS EN EL LUGAR.

(* AUDIO GENERAL (cotizado aparte)

- 3 parlantes para el interior
- 2 parlantes para el exterior
- 2 micrófonos inalámbricos y 5 micrófonos con jirafa
- 2 cajas directas
- Ecuilizador dbx 31 bandas, 2 canales
- Consola de 12 canales o más
- Reproductores de CD's, DVD's y pendrives
- Conexiones de audio disponible para amplificar notebooks y otras fuentes de sonido
- Cableado y demás accesorios incluidos
- Sonidista

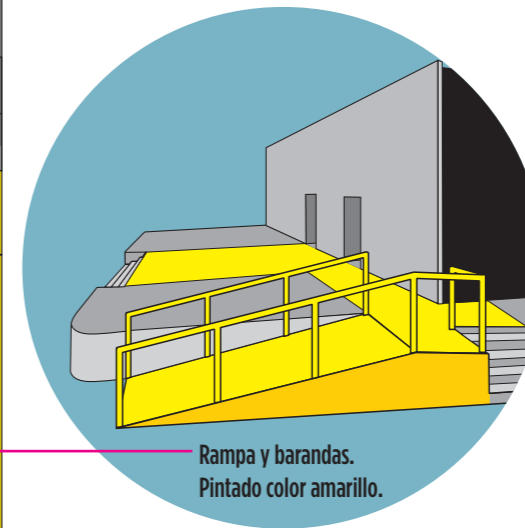

Rampa y barandas.
Pintado color amarillo.

Columna de luz. La parte inferior (hasta 2.50m) se pinta de amarillo, del mismo color que la rampa. Llevará un cartel bien visible con una flecha indicando donde está la rampa de acceso.



Stand Prado 2018
Ministerio de Turismo

EXTERIOR

Opción 2


Stand Prado 2018

INTERIOR



UruguayNatural

Ministerio de Turismo

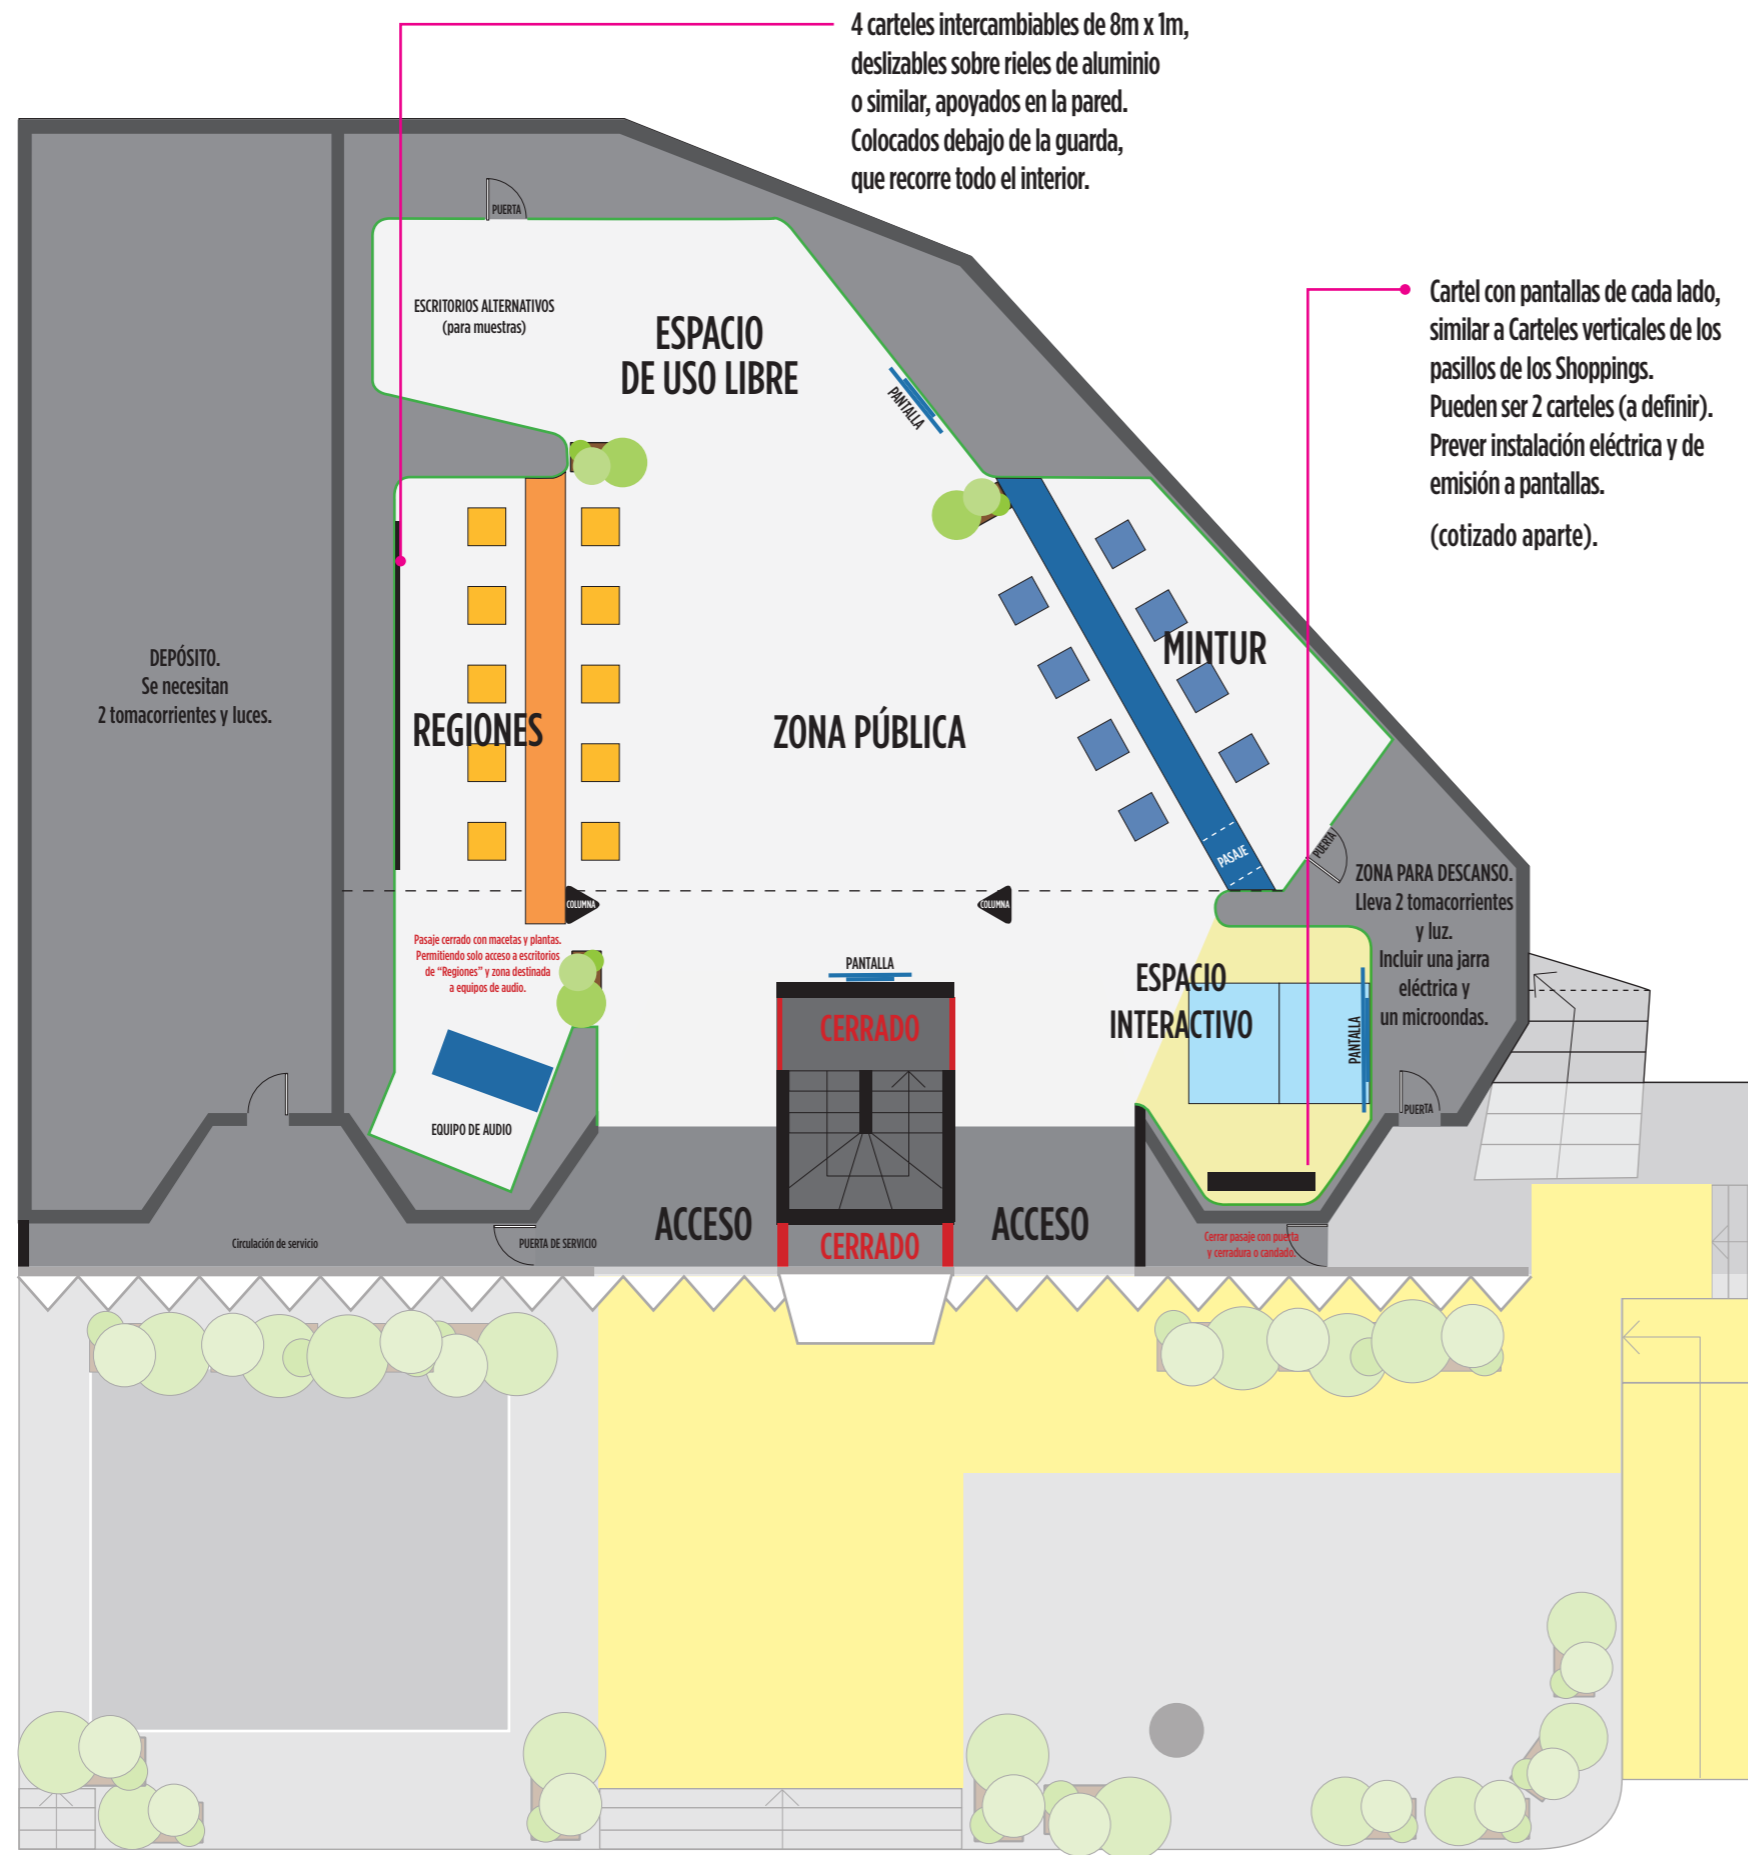

4 carteles intercambiables de 8m x 1m, deslizables sobre rieles de aluminio o similar, apoyados en la pared. Colocados debajo de la guarda, que recorre todo el interior.

Cartel con pantallas de cada lado, similar a Carteles verticales de los Shoppings. Pueden ser 2 carteles (a definir). Prever instalación eléctrica y de emisión a pantallas. (cotizado aparte).

INTERIOR

Está dividido en cinco zonas:

1 - TURISMO

1 mostrador recto, armado a partir de 2 escritorios existentes de 3m de largo cada uno. Hay que repintarlos color azul y la parte superior de amarillo cromo (colores similares a los de Mintur).

2 - ESPACIO INTERACTIVO, con piso led interactivo (2 pantallas de 2 x 1,5m cada una). La idea es que tenga una vista de arena y de playa y que a medida que se empieza a caminar sobre éstas, llega una pequeña ola y moja la arena, luego se retrae, etc.; puede ser pasto y rocas, etc. Se pueden presentar otras opciones similares. Lleva 1 pantalla grande interactiva 80" a 100", donde puedan buscar información, ver imágenes filmadas con drones, lugares a conocer, etc.

3 - REGIONES

1 mostrador recto color naranja, armado a partir de 2 escritorios existentes de 3m de largo cada uno. Hay que repintarlos. Impresión y armado de 4 carteles intercambiables, que se desplazan sobre rieles de aluminio o similar colocados en pared trasera de escritorios.

4 - ZONA PÚBLICA

Lleva 2 pantallas interactivas, indicadas en planta.

5 - ESPACIO DE USO LIBRE

5 escritorios a pintar como los de regiones, que servirían para actividades regionales.

Presupuestar 20 asientos iguales para todos los puestos.

ILUMINACIÓN

El interior del stand tendrá iluminación general pareja, con luces led. Las paredes serán iluminadas con luces direccionales tipo paleta. Se puede iluminar desde el balcón, para emparejar la iluminación general, especialmente en la zona de circulación central. Se agregarán luces en los puntos donde se considere necesario y no estén previstos. Prever 2 tomas de corriente en cada puesto y 3 tomas de corriente en el espacio de uso libre.

ALFOMBRADO

Cotizar en fieltro y en moquette. Color azul.

AUDIO

Indicado en ítem aparte en página anterior (*). Lleva un escritorio azul, igual a los de Mintur, que lo separe del resto del stand. Tomar medidas en el lugar.

EMISIÓN DE IMÁGENES (cotizado aparte)

2 TV de 42", con las conexiones necesarias. 1 pantalla de 80" a 100" para espacio interactivo.

MACETAS CON PLANTAS (interior y exterior)

Se cotizan aparte.

Nota:
 EL INTERIOR DEL STAND DEBE QUEDAR PERFECTAMENTE ILUMINADO. NO PUEDEN QUEDAR ZONAS EN PENUMBRAS U OSCURAS. HAY QUE PREVER ILUMINACIÓN Y CONEXIONES ELÉCTRICAS PARA EVENTOS NOCTURNOS FUERA DEL STAND. LO MISMO QUE CONEXIONES PARA EL SISTEMA DE TELEVISACIÓN EN EXTERIOR E INTERIOR.

 CONTEMPLAR SITUACIONES NO PREVISTAS EN CASO DE ILUMINACIÓN Y SUGERIR SOLUCIONES.

 TODAS LAS MEDIDAS DEBEN SER VERIFICADAS EN EL LUGAR.



Stand Prado 2018
 Ministerio de Turismo

INTERIOR

Rieles, para colocar cartel impreso intercambiable (aprox. espesor de sintra)


Guarda plateada

Ploteo de logos

Mapa plateada

Pantalla

Ploteo de logo 1 turista 1 amigo

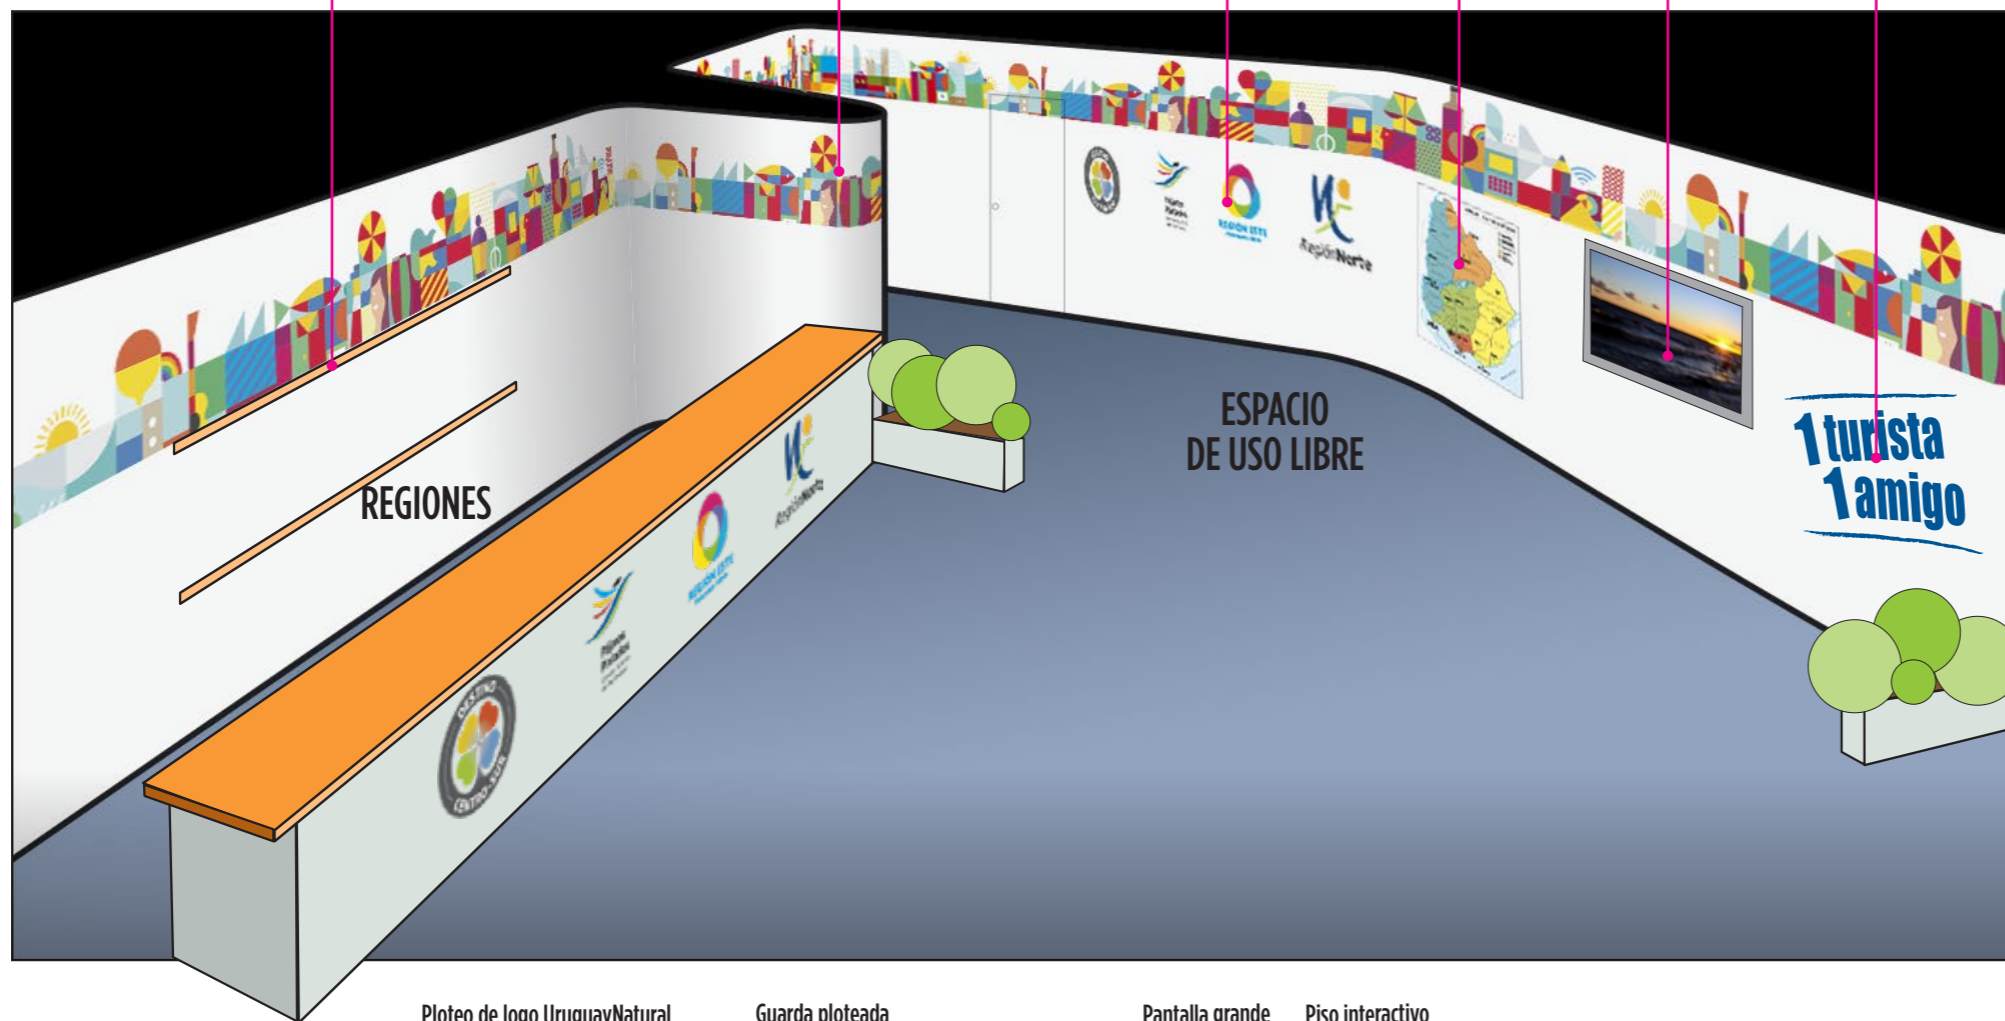

PAREDES INTERIORES (Ploteos)

Van plateadas con guarda de marca país siguiendo todas las paredes como si fuera una imagen continua.

Van colocados logos de regiones, logo de UN, logos de Montevideo y Canelones, mapa y otros impresos (en caso de necesidad).

Pared pintada color blanco tiza.

Todo el cableado debe estar oculto.

Ploteo de logo UruguayNatural

Guarda plateada

Pantalla grande

Piso interactivo



Cartel con pantallas de cada lado, similar a Carteles verticales de los pasillos de los Shoppings. Prever instalación eléctrica y de emisión a pantallas. Lleva ploteo de logo UN. (cotizado aparte).

Ploteo de logo UruguayNatural

Pantalla

Stand Prado 2018
Ministerio de Turismo

PERSPECTIVA INTERIOR



Uruguay*Natural*

Ministerio de Turismo

Young & Rubicam
