


DESCRIPCION : PAÑOS FIJOS - VENTANAS CORREDIZAS - PUERTAS

UBICACION : HALL DE ACCESO

TIPO		CANT.	2
------	--	-------	---

1 como el dibujo + 1 simetrica

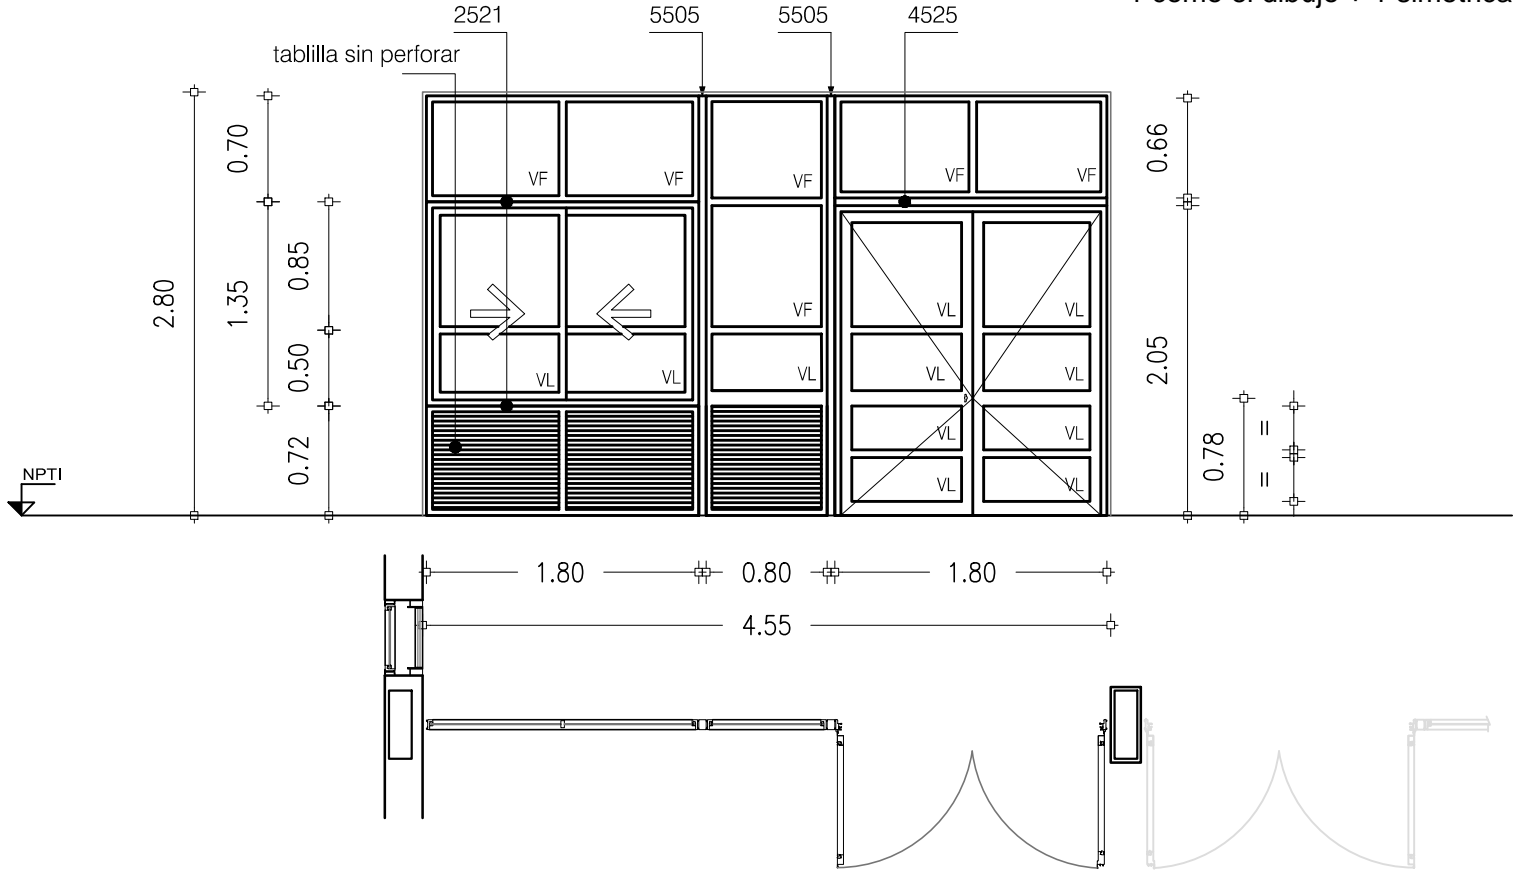

TODAS LAS MEDIDAS SERÁN RECTIFICADAS EN OBRA

ESCALA:

1:50

PREMARCO

MARCO GUIA (Sin anodizar) : 4570 4573 1238/1239

TAPAJUNTAS : 4574

PERFILES	MARCO	HOR.INFERIOR	90000 2500	ACCESORIOS	AMA 1170 Conj.de rodam.c/ruleman ø30 mm, banda apoyo torneada	4
		HOR.SUPERIOR	90000 2528 3566		AMA 3204 Protector de desagües en guía exterior	3
		LATERALES	90000 2501 3566		AMZ 6341 Cierre a inyección "Lara" en aluminio anodizado	1
		DIVISOR HOR.	92468 92479		AMU 6544 Tirador lateral embutido 160 mm en nylon negro	2
		DIVISOR VERT.	92468		AMA 3114 Dispositivo de estanquidad sin rebaje	2
		PORTACONTR.	-		AMS 7117 Felpilla "Reddipile" 7 x 4.50 mm	-
		CONTRAVIDRIO	92480 92487		AMS 7137 Felpilla "Reddipile" 7 x 5.25 mm	-
		ELEM.ARMADO	-		AMA 3644 Tope inferior c/pasaguía negro	4
		CONECTOR HOR.	2521 4525		AMA 3654 Tope superior c/corredera negro	4
		CONECTOR VERT.	5505		AMA 3664 Tapón p/topes A3600/3610 negro	4
		OTROS	tablilla 1213 s/perforar 4590		AUA 3514 Tapón redondo de terminación negro	2
		HOJA	HOR.INFERIOR		4503 92485/92486	AGX 1514 Bisagra 3 alas en aluminio negro
	HOR.SUPERIOR		4504 92485	AGX 6604 Manija aluminio tipo "Supermaster"	1	
	LATERALES		4505 92485	Cerradura Star 710 de seguridad	1	
	ENGANCHES		INT.	4507	AGX 2614 Burlete p/doble sellado perimetral	-
			EXT.	4507	AGX 7257 Felpilla p/sellado de zócalo (7 x 10mm)	-
	COMPLEMENTO		92476	AGX 6204 Juego pasador (inf.+ sup.)	2	
	DIVISOR HOR.		4504 92468 92479			
	DIVISOR VERT.		-			
	CONTRAVIDRIO	92480				
ELEM.ARMADO	-					
OTROS	-					
TERMINACION				ANODIZADO NATURAL 11 micras MINIMO		

VIDRIOS	PAÑOS FIJOS	ESPESOR: 6 mm	TIPO: FLOAT TRANSPARENTE (VF) FLOAT LAMINADO (VL)
		COLOCAC.: Con silicona al exterior y burlete al interior	
HOJAS MOVILES		ESPESOR: 6 mm	TIPO: FLOAT TRANSPARENTE - FLOAT LAMINADO (VL)
		COLOCAC.: Con burlete EPDM o PVC flexible (CORREDIZA) - Silicona exterior/ Burlete interior (BATIENDE)	

OBSERVACIONES	Se colocará silicona entre tablillas al armar el panel
	Se amurará en seco, procedimiento a acordar con la Direccion de Obra