
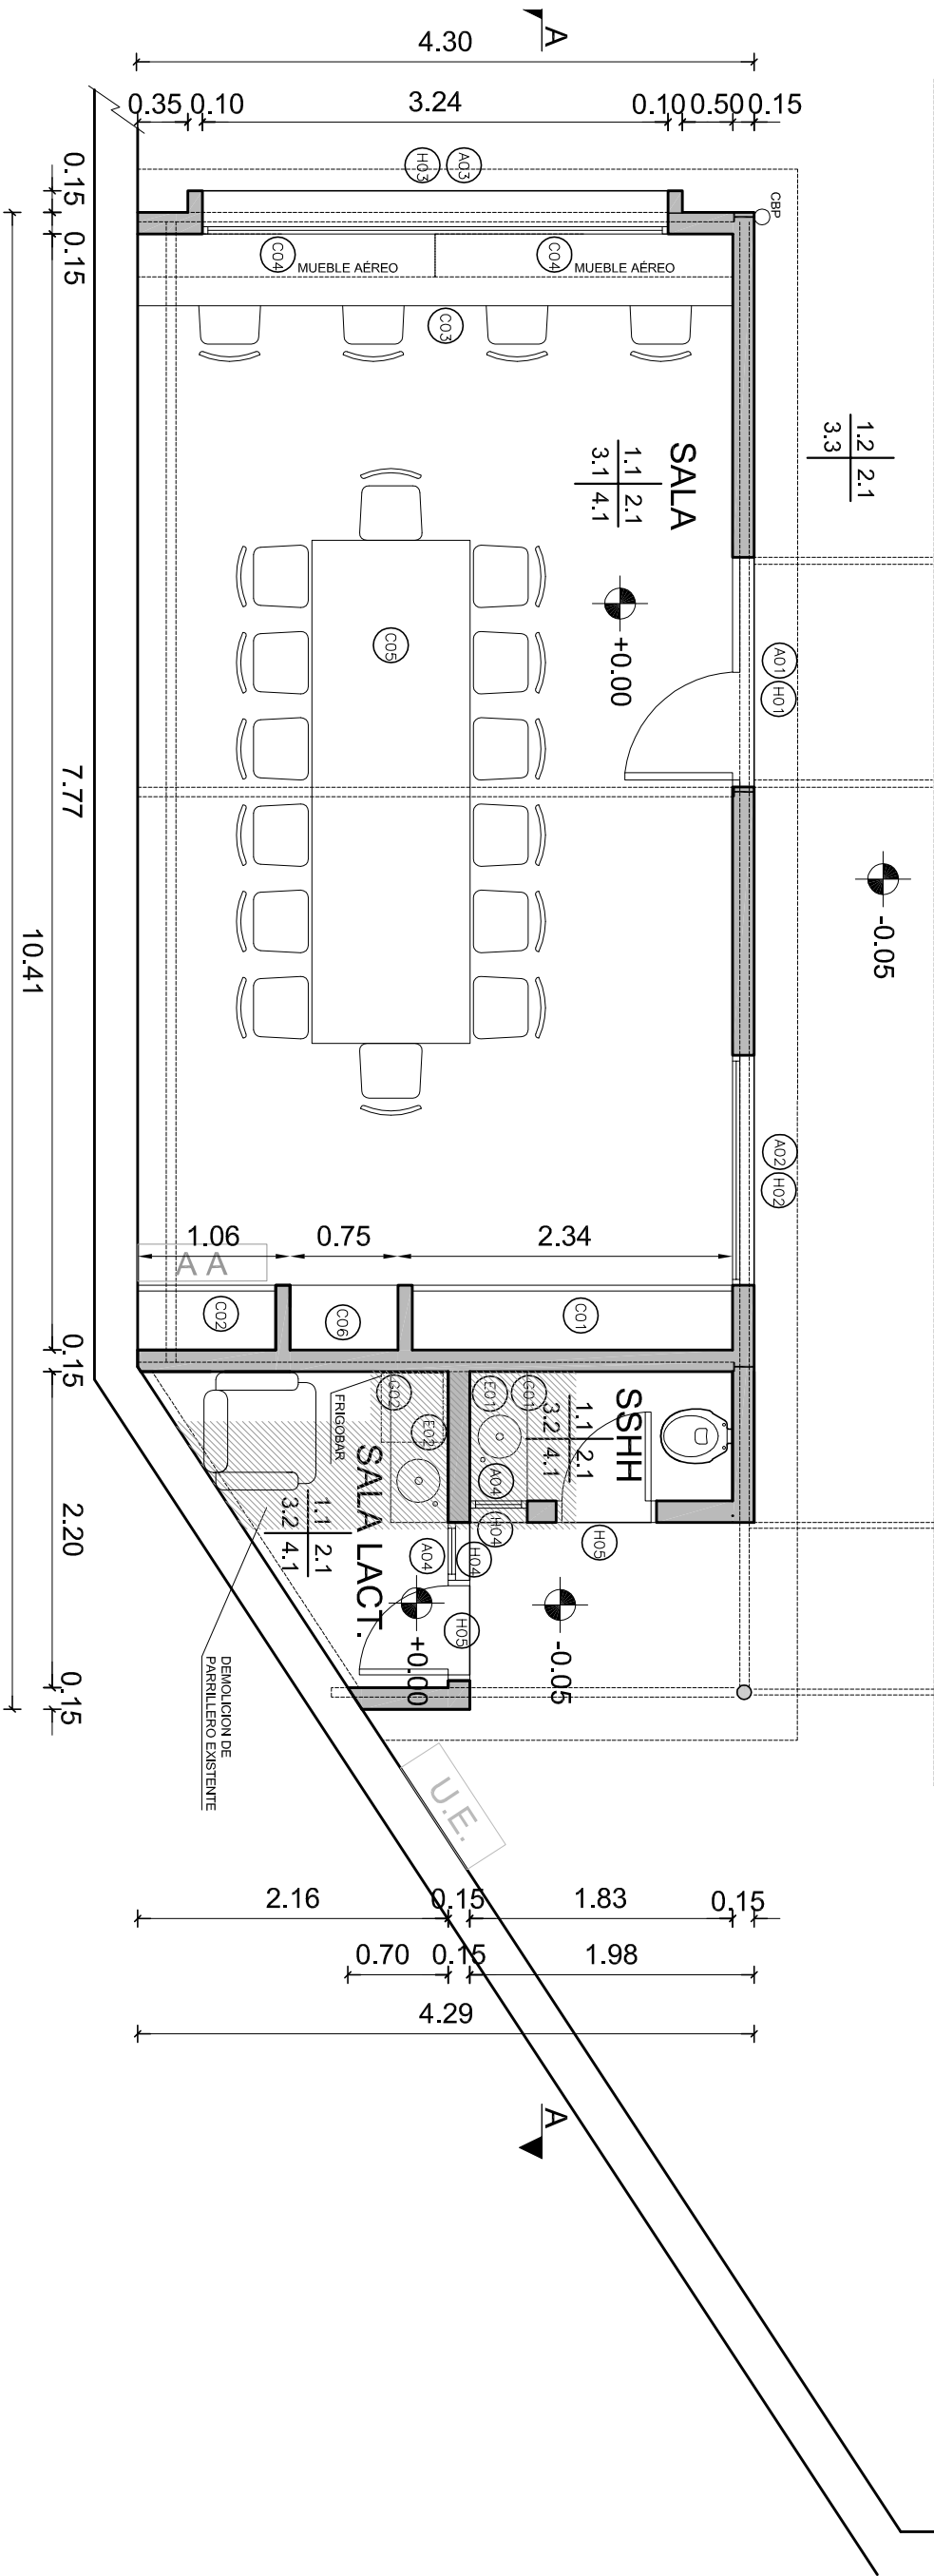
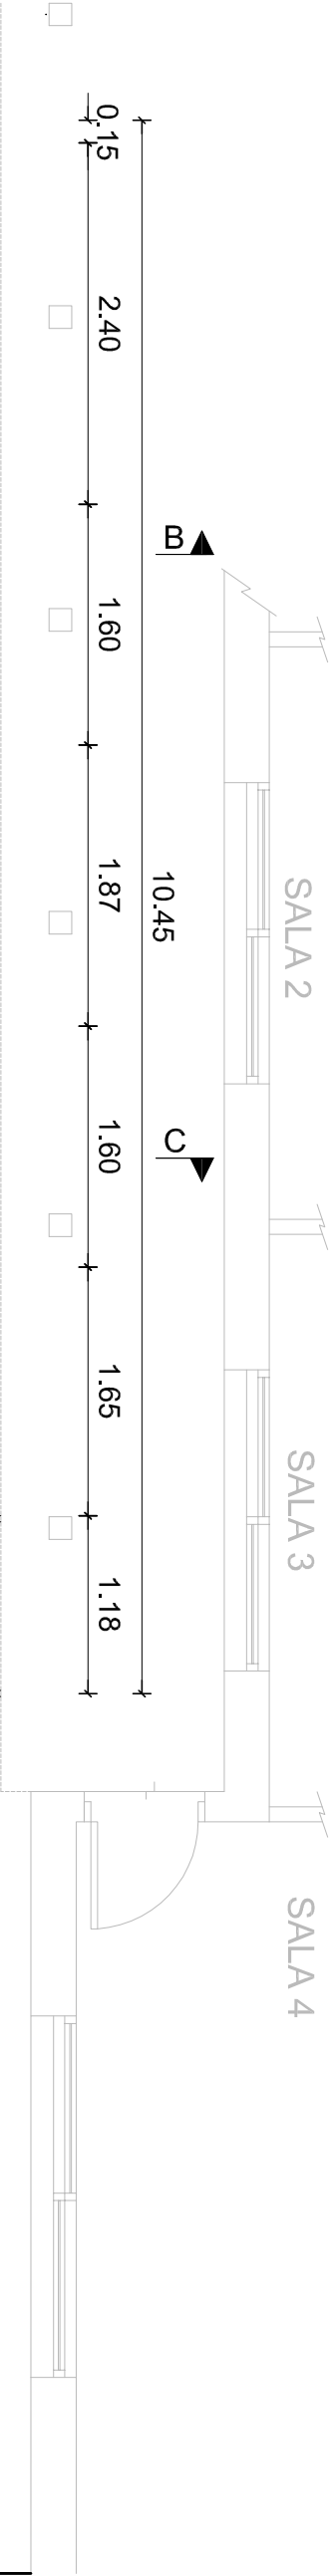


UBICACION EN PLANTA BAJA

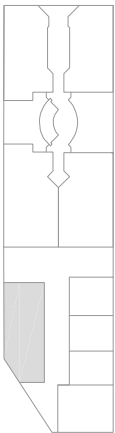

REFERENCIAS DE TERMINACIONES

PAVIMENTO	ZOCALO
MURO	CIELO RASO
PAVIMENTOS	ZOCALOS
1.-1-PORCELANATO 80 X 80 CM	2.-1-IDEM PORCELANATO ALTURA 10cm.
1.-2-ARENA Y PORTLAND LUSTRADO	3.-1-PINTURA LATEX INTERIOR
	3.-2-CERAMICA BLANCA MATE 30 X 60
	3.-3-REVESTIMIENTO PLASTICO
	EXTERIOR TIPO QUIMTEX O VADEX (COLOR A DEFINIR)
	CIELO RASO
	4.-1-PLACA DE YESO

NOTA: LA EMPRESA CONTRATISTA SUMINISTRARÁ EL FRIGOBAR DE EFICIENCIA ENERGÉTICA A (DIMENSIONES APROX. 0.44 x 0.51 x 0.64 m) Y EL SILLÓN PARA LA SALA DE LACTANCIA

I. N. A. U.		ARQUITECTO:	J. P. LESCOANO
Departamento de Arquitectura		AYTE. ARQ.:	L. PENNI
SERVICIO:		TEC. ELECTRICISTA:	
SALON DE SUPERVISORES		PLANO DE:	PLANTA DE ALBAÑILERIA
DIRECCION:		ARCHIVO:	
MARTIN GARCIA 1222		OBSERVACIONES:	SUSTITUYE LAMINA L01
			LAMINA Nº:
			L01
			ESCALA:
			1/50
			FECHA:
			AGO/18