


H05

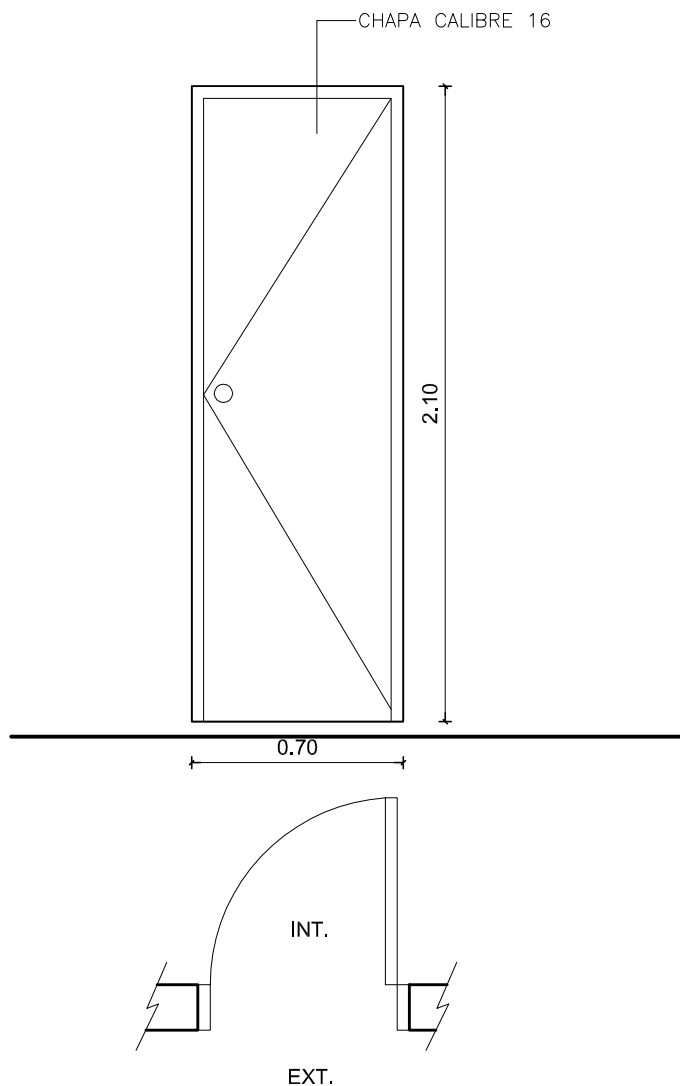

TIPO: H05

CANTIDAD: 2

UBICACION	SSHH 1 Y SALA DE LACTANCIA
MARCO	CHAPA PLEGADA
HOJA	ESTRUCTURA: TUBULAR CUADRADO 4 X 4 CM
	ENCHAPADO: DOBLE CHAPA CALIBRE 16
	TERMINACION:
	VIDRIO:
HERRAJES Y ACCESORIOS	MOVIMIENTO: 4 POMELAS 120 MM
	ACCION: MANIJA DE AVION NIQUELADA
	CIERRE: CERRADURA + CERROJO DE SEGURIDAD
	RETEN ZOCALO: SI
TERMINACIONES	2 MANOS DE ANTIOXIDO-3 MANOS DE ESMALTE COLOR GRIS
ACCESORIOS	
OBSERVACIONES	TODAS LAS MEDIDAS , CANTIDADES, MANIOBRA, DETALLES Y PROCESOS CONSTRUCTIVOS SE RECTIFICARÁN EN OBRA



I. N. A. U.
Departamento de Arquitectura

SERVICIO: SALON DE SUPERVISORES

DIRECCION: MARTIN GARCIA 1222

ARQUITECTO:
J.P. LESCANO

AYTE. ARQ.:
L. PENNI

PLANO DE: **PLANILLA HERRERIA**

ARCHIVO:

OBSERVACIONES: SUSTITUYE LAMINA 26

TEC. SANITARIO:

TEC. ELECTRICISTA:

LAMINA Nº:

L26

ESCALA:
1/25

FECHA:
AGO/18