


LUMINARIAS:

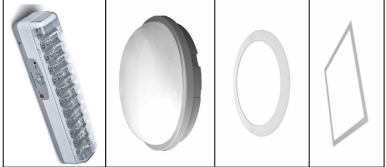


L1-PANEL LED DIMERIZABLE 45/630 3000K

L2-LED 12 W MODELO TREND 12/830

L3-ADOSABLE LED EXTERIOR ROUND

LUZ DE EMERGENCIA LED  
HOMOLOGADA POR BOMBEROS

CAMBIAR INTERRUPTOR GENERAL DE 20A POR  
40A Y USAR LA MISMA PARA DERIVACIÓN  
EMBUTIDO EN PARED

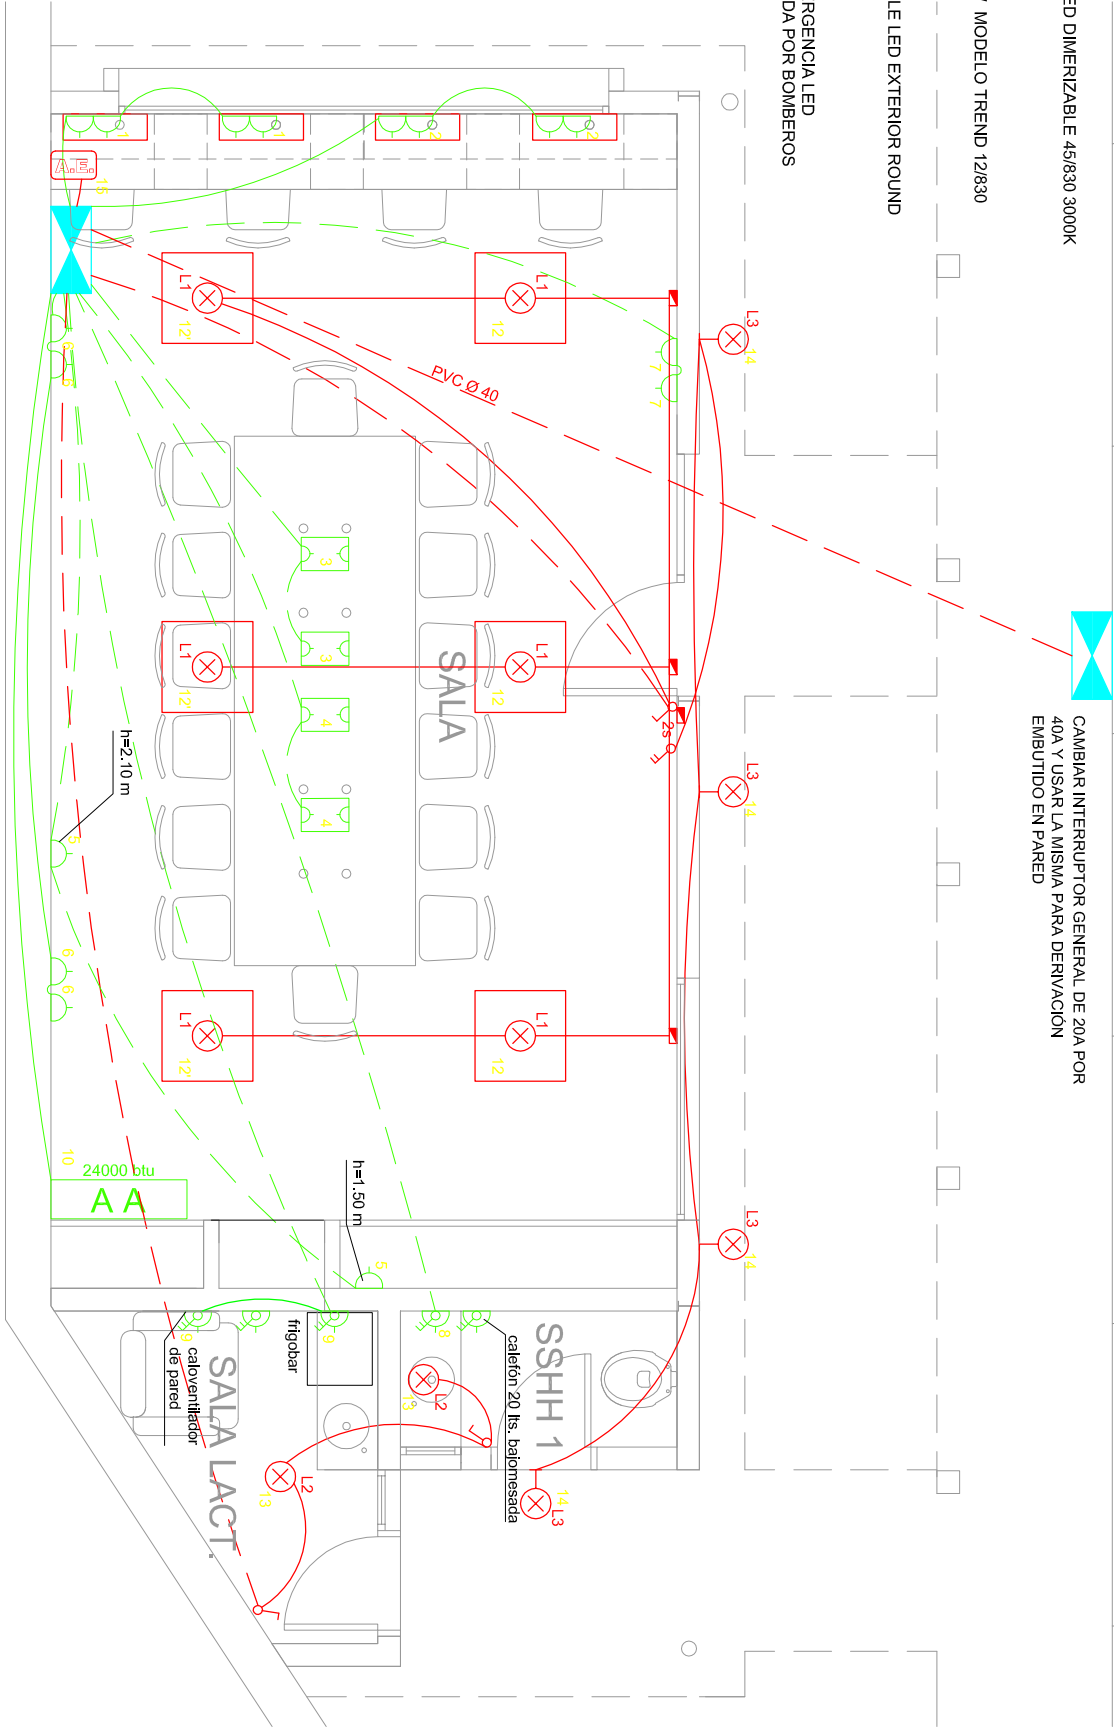


EQUIPAMIENTO:



CALOVENTILADOR DE PARED

FRIGORIFERO EFICIENCIA ENERGETICA A  
(DIMENSIONES APROX. 0.44x0.51x0.64m)

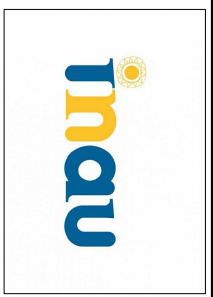

**I. N. A. U.**  
Departamento de Arquitectura  
SERVICIO: SALA DE SUPERVISORES  
DIRECCION: MARTIN GARCIA 1222

ARQUITECTO: J.P. LESCANO  
ANTE. ARQ.: L. PENNI  
PLANO DE: ELECTRICIDAD  
OBSERVACIONES: SUSTITUYE LAMINA L08  
LAMINA Nº: L08  
TEC. SANITARIO: A. BURMIDAD  
TEC. ELECTRICISTA: A. BURMIDAD  
ESCALA: 1/50  
FECHA: AGO/18