


Cu3x6+6N+6T
PVC multipolar

T gral. sala

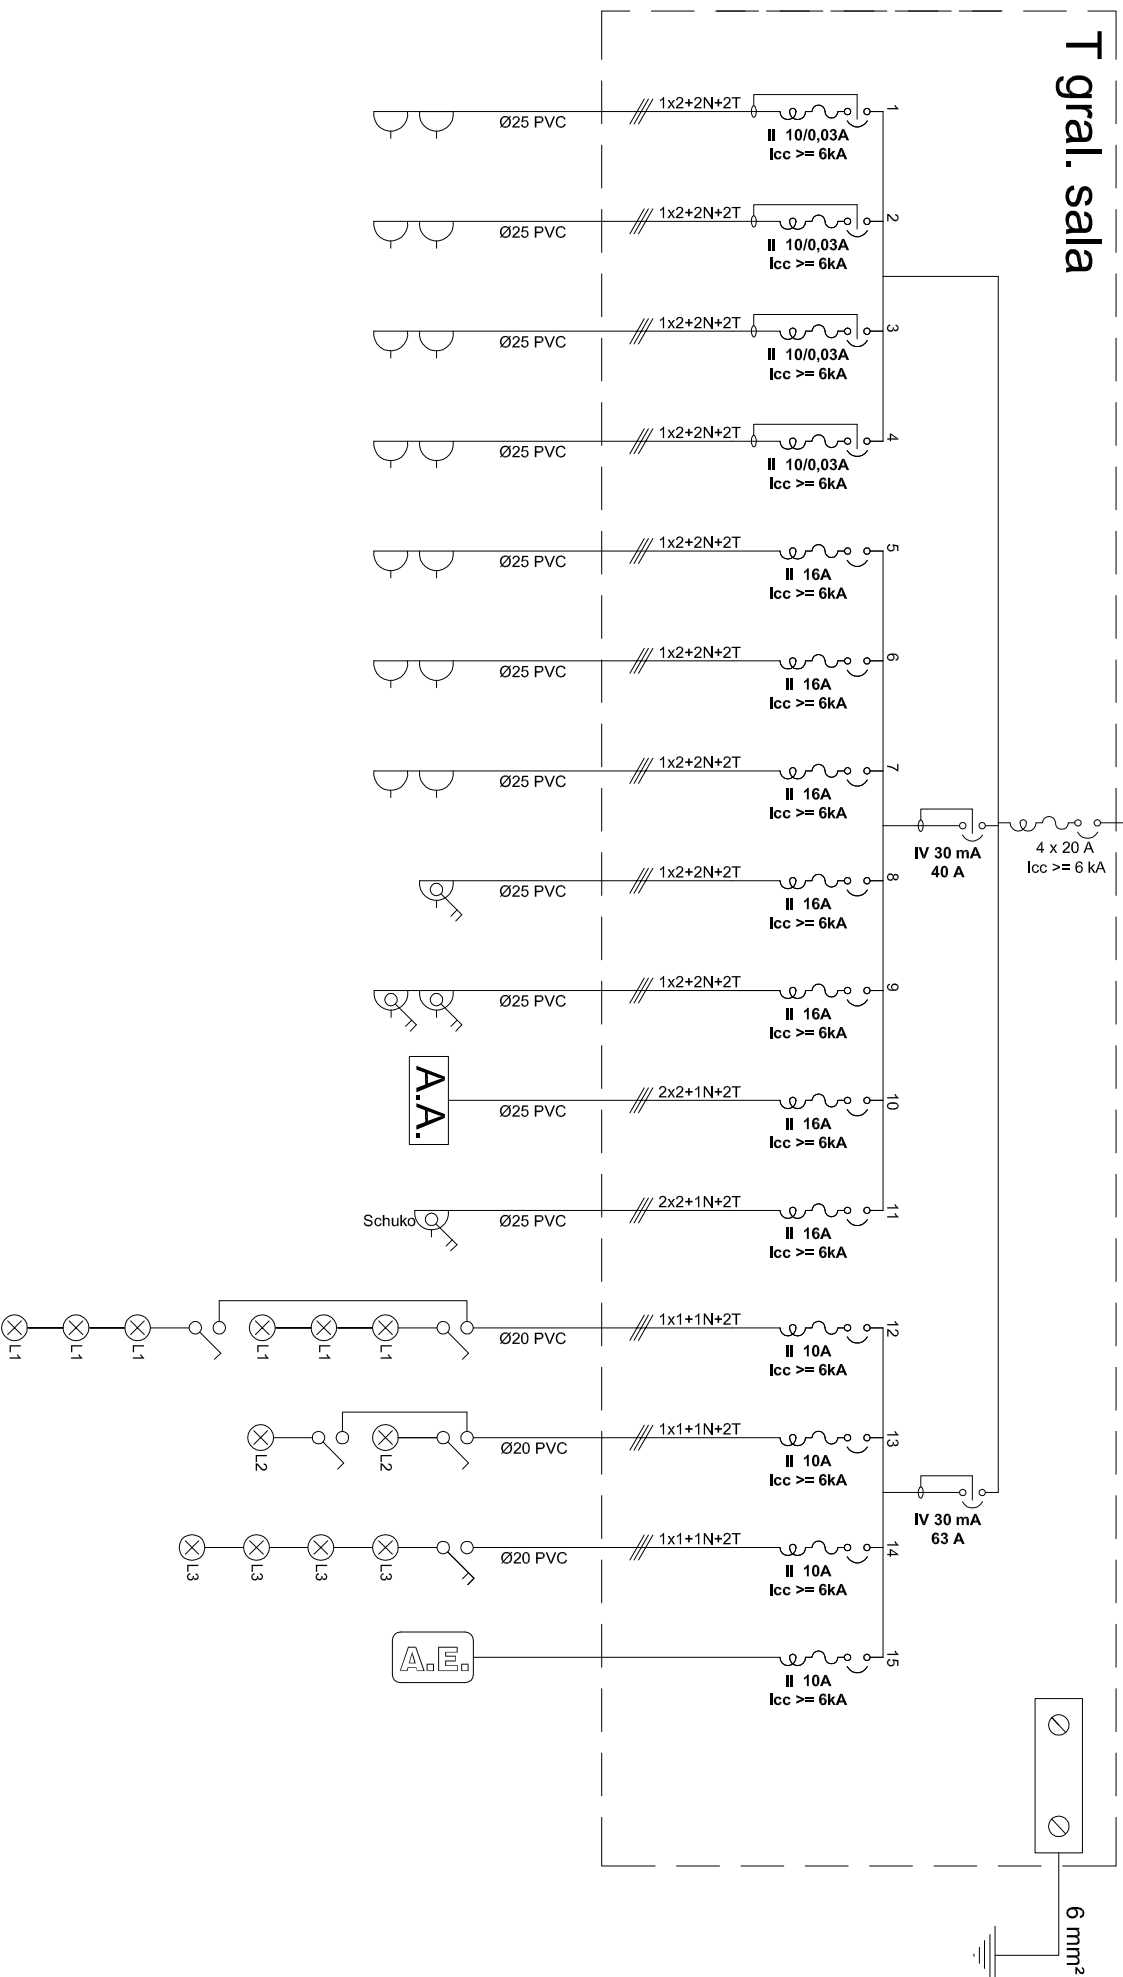

I. N. A. U.

Departamento de Arquitectura

SALA DE SUPERVISORES

DIRECCION: MARTIN GARCIA 1222

ARQUITECTO: J.P. LESCANO

ANTE. ARQ.: L. PENNI

PLANO DE: ESQUEMA UNIFILAR

OBSERVACIONES: SUSTITUYE LAMINA L11

TEC. SANITARIO:

TEC. ELECTRICISTA: A. BURMIDAD

ESCALA: S/E

FECHA: AGO/18

L11