
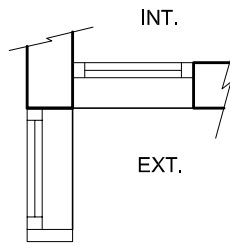


H04

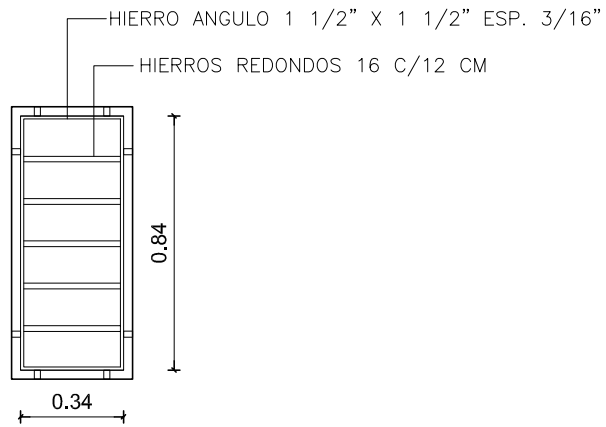

TIPO: H04

CANTIDAD: 2

UBICACION

SSHH Y SALA DE LACTANCIA

MARCO

ANGULO 1 1/2" X 1 1/2" e=3/16"

DIVISORES: PLANCHUELA 1"1/2 x 3/16"

HIERROS REDONDOS Ø 16 c/12 cm A EJE PASANTES EN PLANCHUELA 1"1/2 x 3/16"

TERMINACIONES

2 MANOS DE ANTIOXIDO-3 MANOS DE ESMALTE COLOR GRIS

ACCESORIOS

OBSERVACIONES

TODAS LAS MEDIDAS , CANTIDADES, MANIOBRA,
DETALLES Y PROCESOS CONSTRUCTIVOS SE RECTIFICARÁN EN OBRA

I. N. A. U.
Departamento de Arquitectura

SERVICIO: SALON DE SUPERVISORES

DIRECCION: MARTIN GARCIA 1222

ARQUITECTO:
J.P.LESCANOAYTE. ARQ.:
L. PENNIPLANO DE: **PLANILLA HERRERIA**

ARCHIVO:

OBSERVACIONES: SUSTITUYE LAMINA 25

TEC. SANITARIO:

TEC. ELECTRICISTA:

LAMINA Nº:

L25ESCALA:
1/25FECHA:
AGO/18