
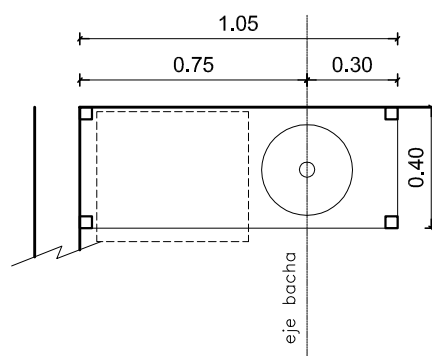


VISTA FRONTAL

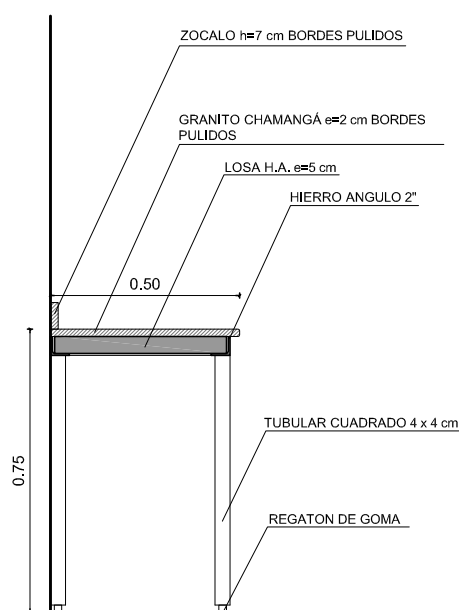

PLANTA

DETALLE MESADA
1/20

TIPO : MESADA

CANTIDAD : 1

UBICACION : SALA DE LACTANCIA

GRANITO GRIS CHAMANGA DE BORDE PULIDO $e=20$ MM
 PILETA $\varnothing 30$ CM CALIDAD AISI 304 TERMINACION BRILLANTE
 ESTRUCTURA: HIERRO ANGULO 2" CON TUBULARES CUADRADOS DE 4 X 4 CM



I. N. A. U.
Departamento de Arquitectura

SERVICIO: SALON DE SUPERVISORES

DIRECCION: MARTIN GARCIA 1222

ARQUITECTO:
J.P. LESCANOAYTE. ARQ.:
L. PENNI

PLANO DE: PLANILLA GRANITO

ARCHIVO:

OBSERVACIONES:

TEC. SANITARIO:

TEC. ELECTRICISTA:

LAMINA N°:

L29

ESCALA:
1/25FECHA:
AGO/18