




G01

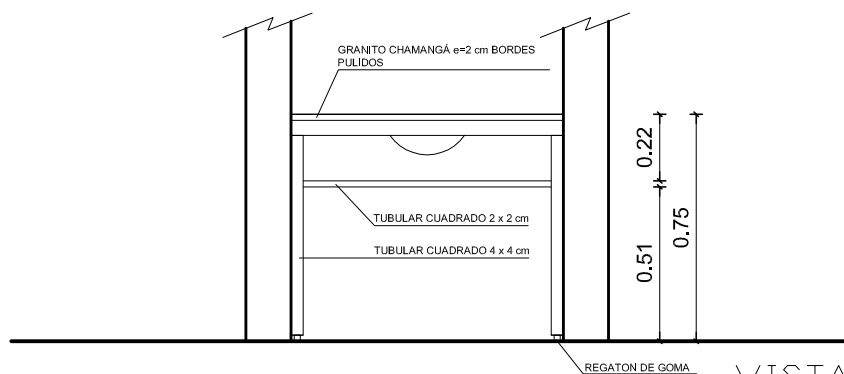

VISTA FRONTAL

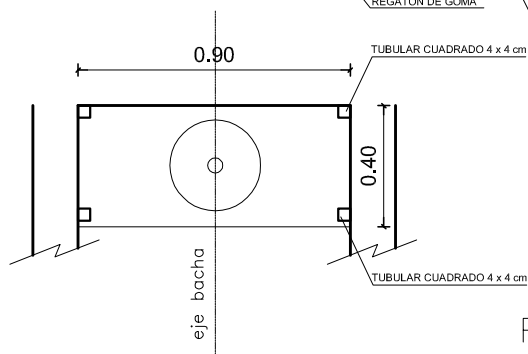

PLANTA

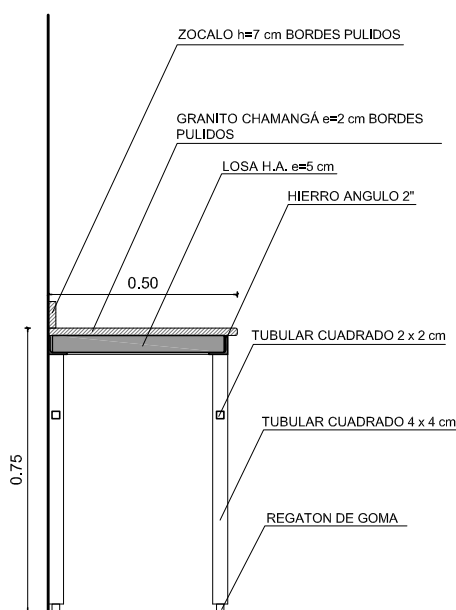DETALLE MESADA
1/20

TIPO : MESADA

CANTIDAD : 1

UBICACION : SSHH

GRANITO GRIS CHAMANGA DE BORDE PULIDO e=20 MM
 PILETA Ø 30 CM CALIDAD AISI 304 TERMINACION BRILLANTE
 ESTRUCTURA: HIERRO ANGULO 2" CON TUBULARES CUADRADOS DE 4 X 4 CM + TUBULARES CUADRADOS DE 2 X 2 CM



I. N. A. U.
Departamento de Arquitectura

SERVICIO: SALON DE SUPERVISORES

DIRECCION: MARTIN GARCIA 1222

ARQUITECTO:
J.P. LESCANOAYTE. ARQ.:
L. PENNI

PLANO DE:

ARCHIVO:

OBSERVACIONES:

TEC. SANITARIO:

TEC. ELECTRICISTA:

PLANILLA GRANITO

SUSTITUYE LAMINA 27

LAMINA Nº:

L27

ESCALA:
1/25FECHA:
AGO/18