


PLANTA BAJA

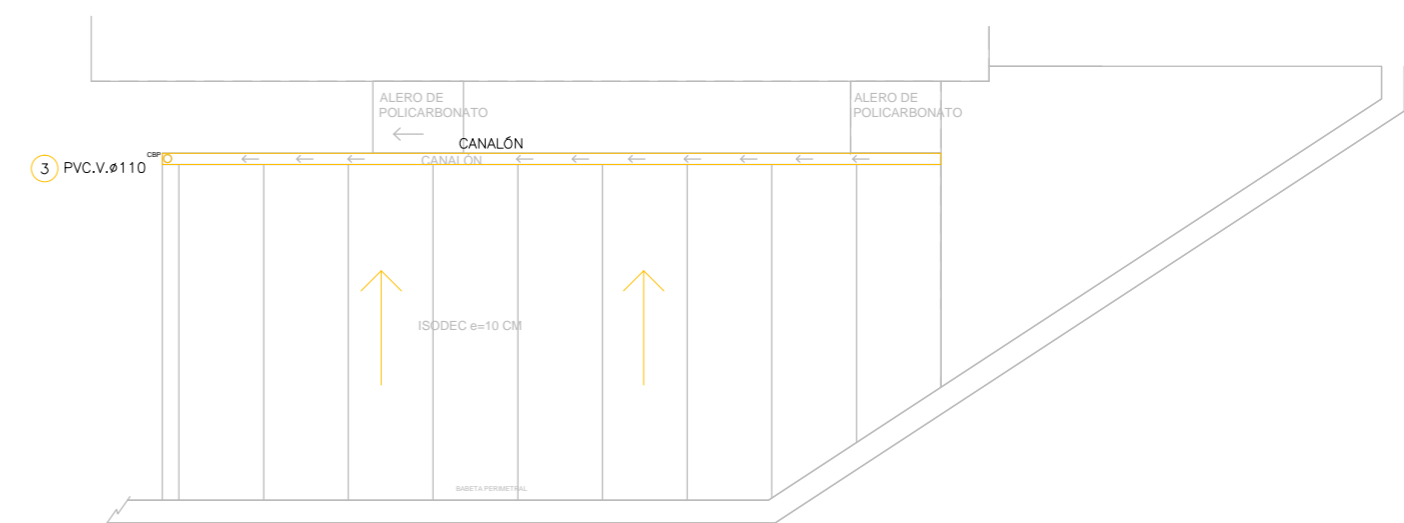

PLANTA DE TECHOS

NOTA: la empresa contratista suministrará bomba sumergible de achique de 1/2 HP

	I. N. A. U. Departamento de Arquitectura		ARQUITECTO: J. P. LESCANO	TEC. SANITARIO:	LAMINA Nº:
			AYTE. ARG.: L. PENNI	TEC. ELECTRICISTA:	L07
	SERVICIO: SALA DE SUPERVISORES		PLANO DE: SANITARIA SALA PLANTA BAJA		
	DIRECCION: MARTIN GARCIA 1222		OBSERVACIONES: SUSTITUYE LAMINA L07		FECHA: AGO/18