


12.20

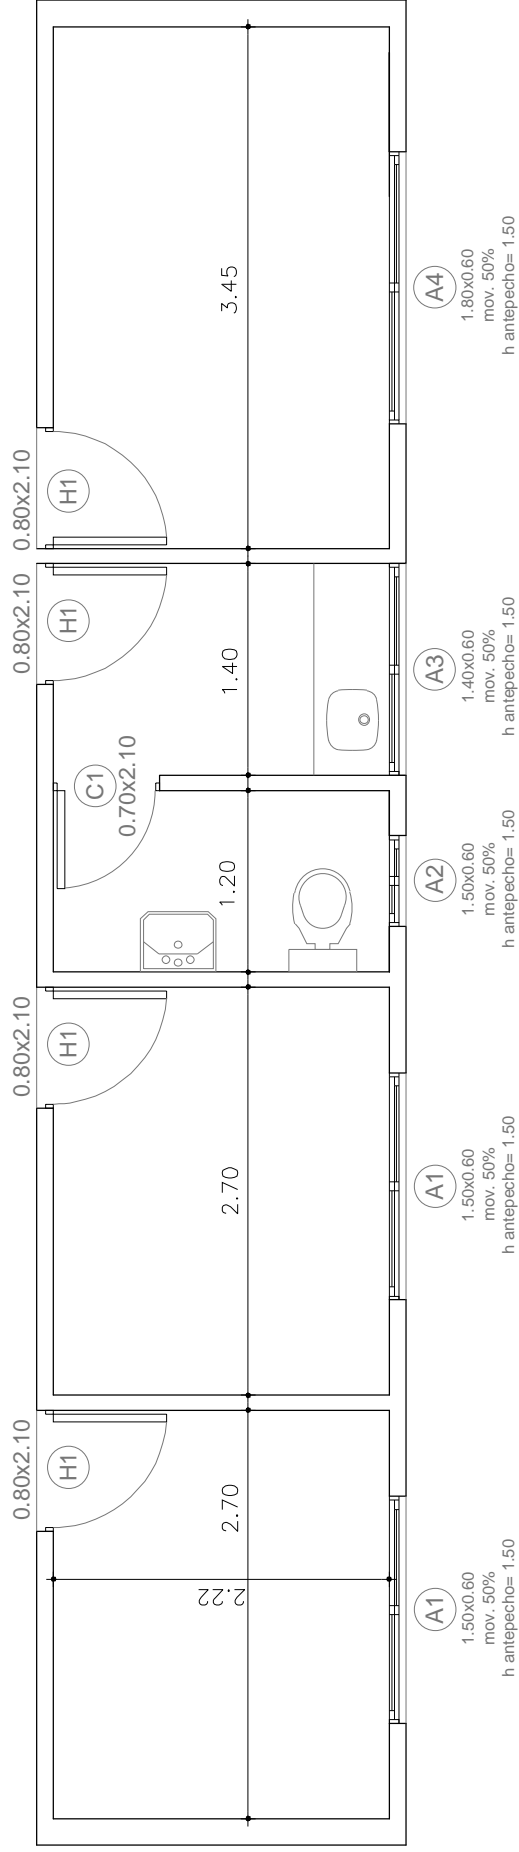

NOTAS:	Propietario: INISA	Concepto:	INISA D e p a r t a m e n t o d e A r q u i t e c t u r a
	Técnico: INISA		
	Área predio:	Régimen:	Obra: Contenedor 40 pies
	Nivel: PLANTA	Padrón:	Ubicación: Colonia Berro-Canelones
	Fecha: MAYO/2018		Escaleta: 1:50
	Firma Propietario		Lámina: A3
	Firma Técnico		