


**SANITARIA SUSPENDIDA
SOBRE PLANTA BAJA
ESC.: 1:200**

- Referencias:
- - - Desague, instalación suspendida
 - - - Abastecimiento AS

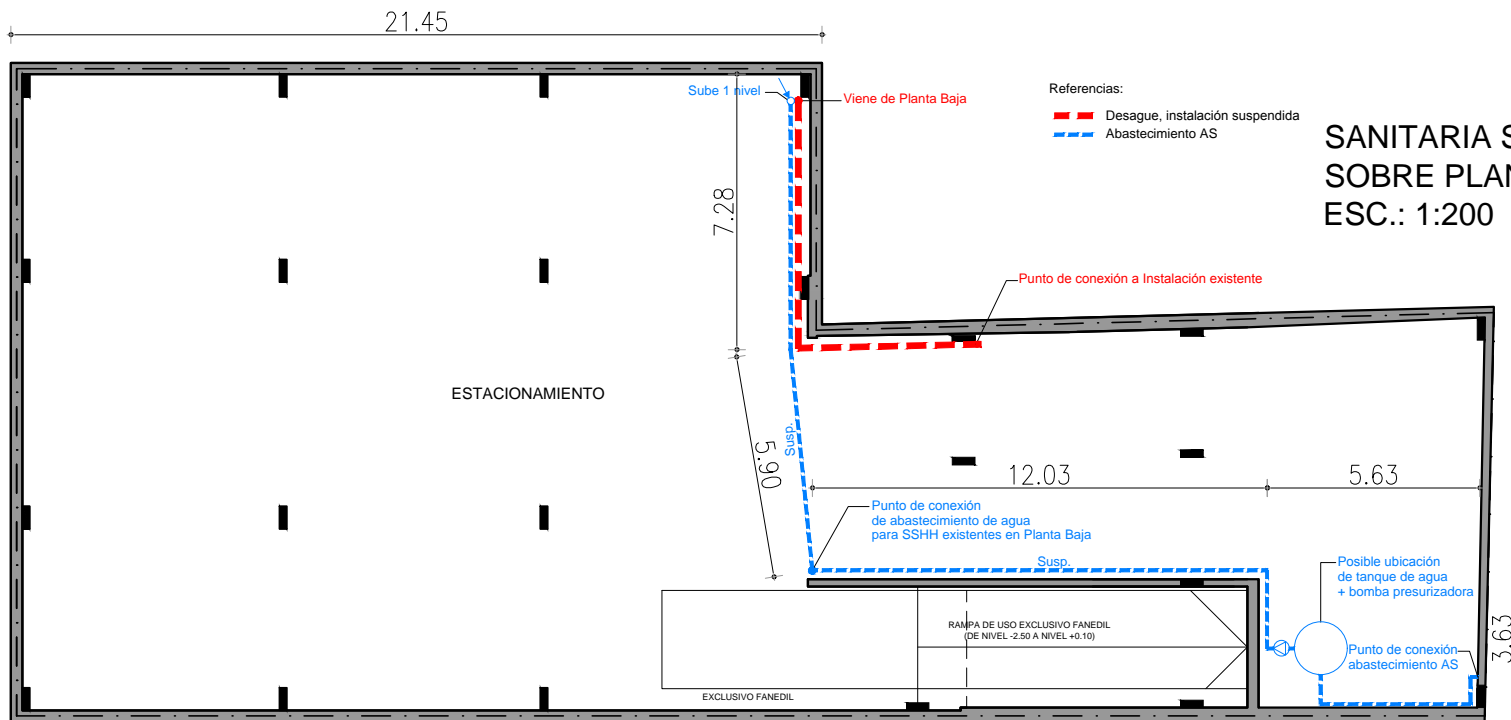

**SANITARIA SUSPENDIDA
SOBRE PLANTA SUBSUELO
ESC.: 1:200**

- Referencias:
- - - Desague, instalación suspendida
 - - - Abastecimiento AS

 CASINOS DEL ESTADO URUGUAY			
DIRECCION GENERAL DE CASINOS DEL ESTADO - DEPARTAMENTO DE ARQUITECTURA			
SSHH TALLER DE MÁQUINAS			
DESTINO:		OFICINA CENTRAL CASINOS DEL ESTADO	
UBICACION:		ANEXO SORIANO 832 ESQ. FLORIDA	
PLANO:	ESQUEMA INST. SANITARIA	LAMINA:	
ESCALA:	1/200	FECHA:	07-2018
TECNICO:	Arq. Eduardo Cocco	AREA:	-M2
		HOJA:	02
			L02