

A

B

C


D

A


B

C

D

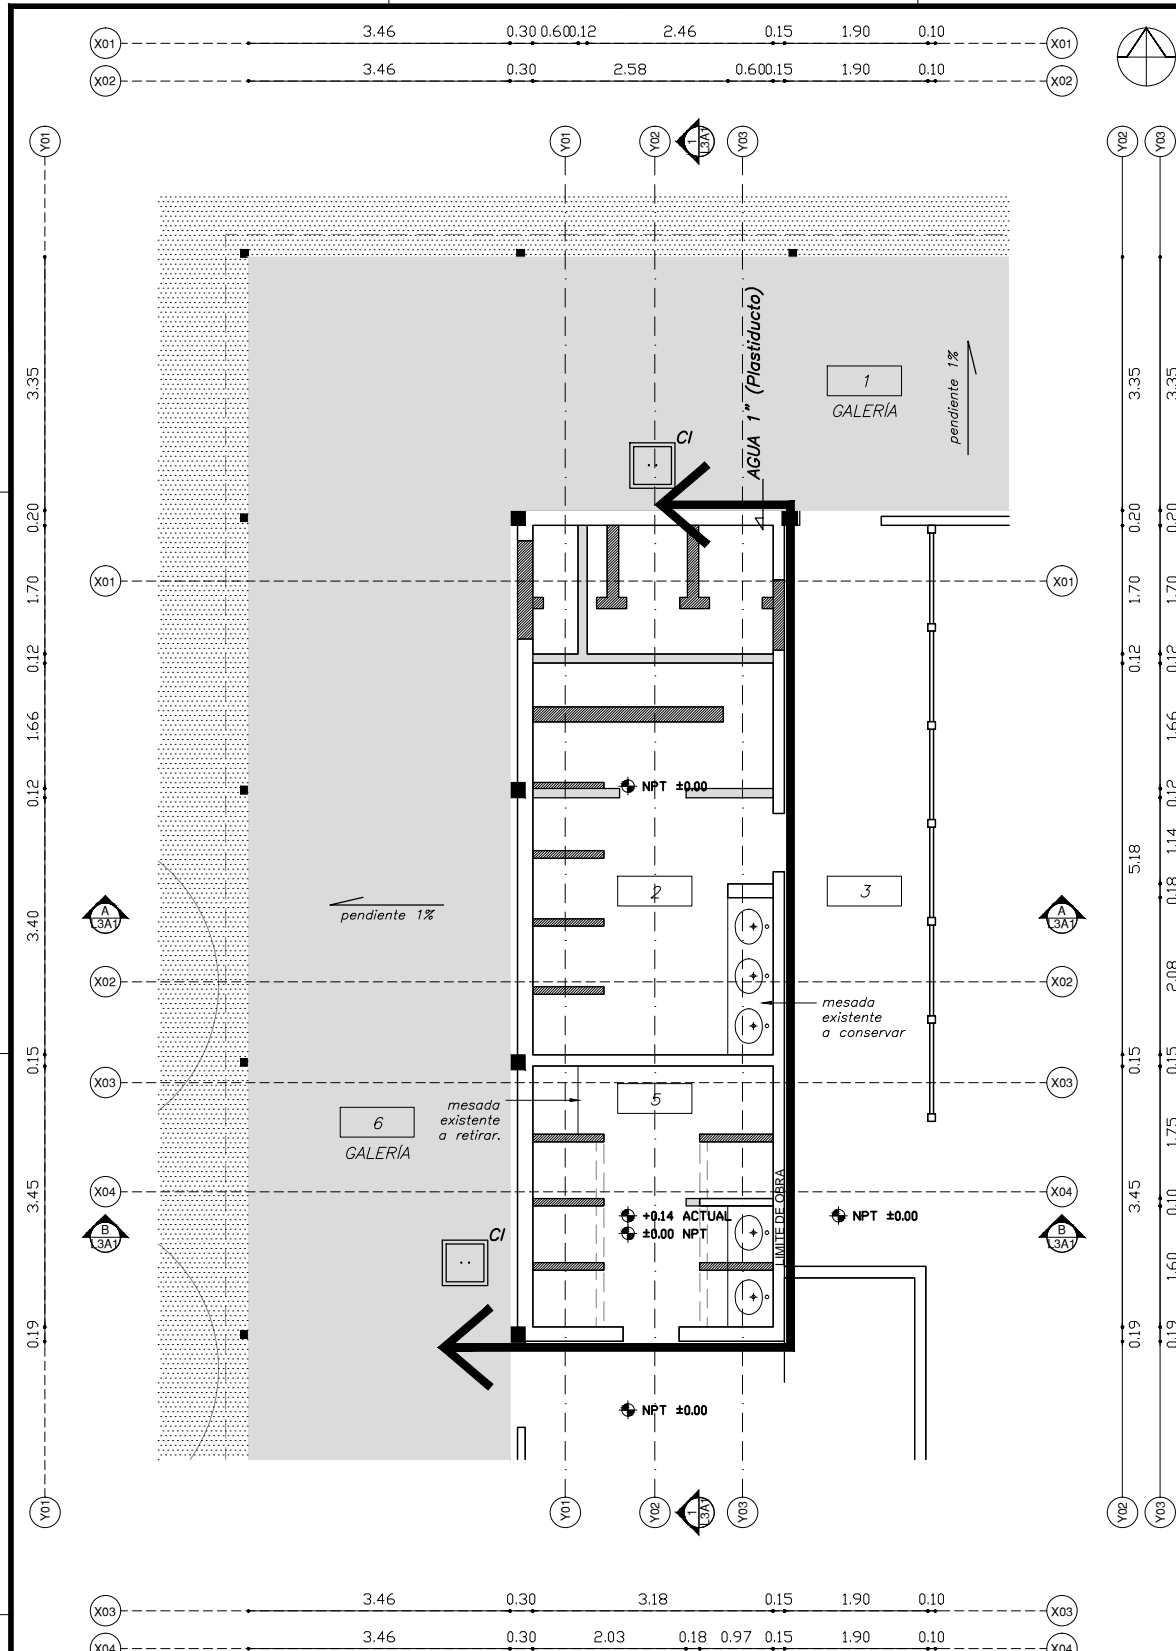


PLANTA MODIFICACIONES
ESC 1:100

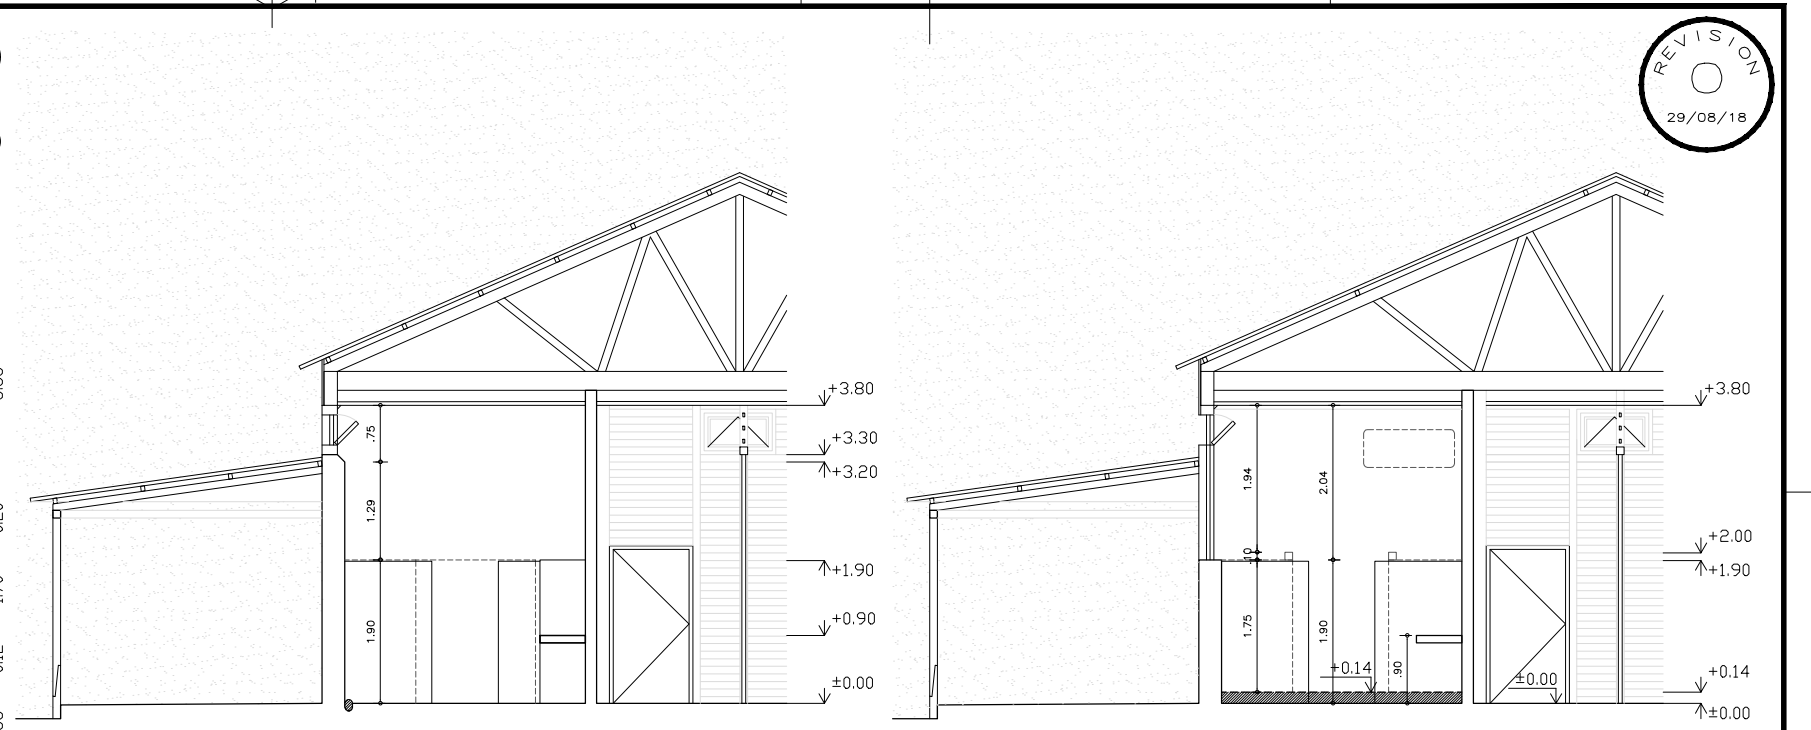

CORTE A-A
ESC 1:100

CORTE B-B
ESC 1:100

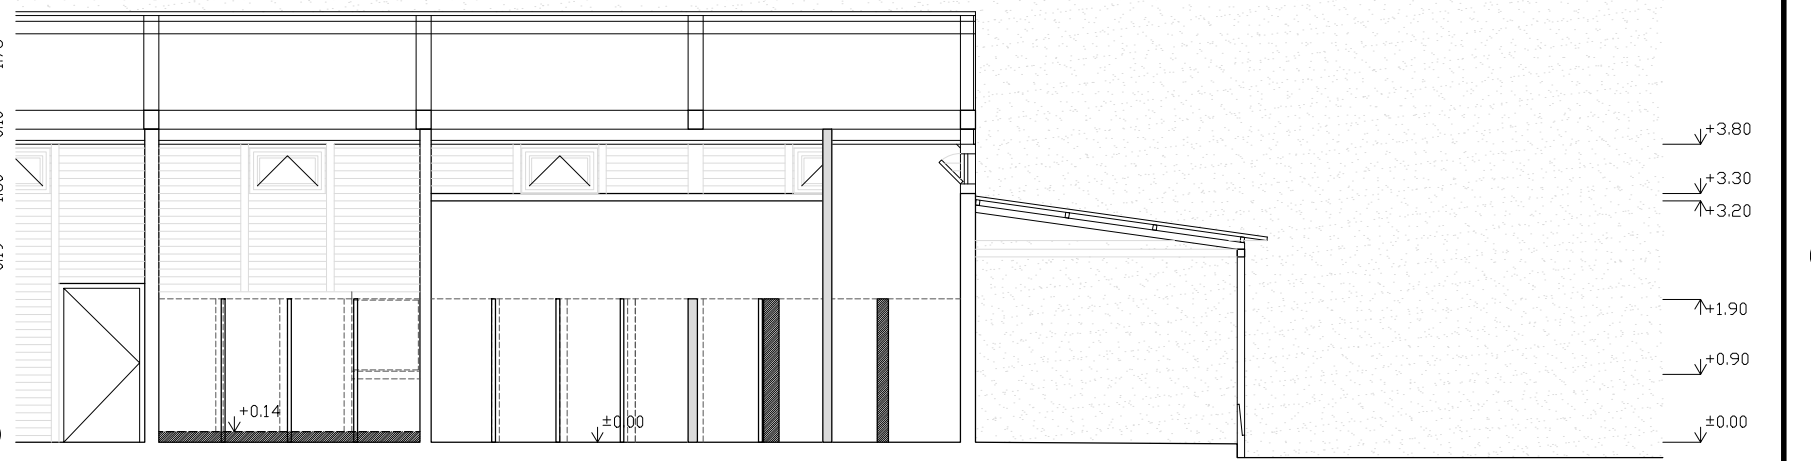

CORTE 1-1
ESC 1:100

UNIT-ISO A3 (297x420)mm



UNIVERSIDAD DE LA REPUBLICA
DIRECCION GRAL. DE ARQUITECTURA
DIRECTOR: ARQ. JUAN PEDRO URRUZOLA
RESPONSABLE: ARQ. MARCIO BAIGORRIA
PROYECTO: ARQ. NESTOR GIORELLO

SERVICIO: FACULTAD DE AGRONOMIA
OBRA: Modificacion SSHH edificio 10 y 11
PLANTA MODIFICACIONES
FECHA: 08-2018 ESCALA 1/100

LAM. N°:
A-002