IMPRESION: 2018/06/13

REVISION 0 29/08/18

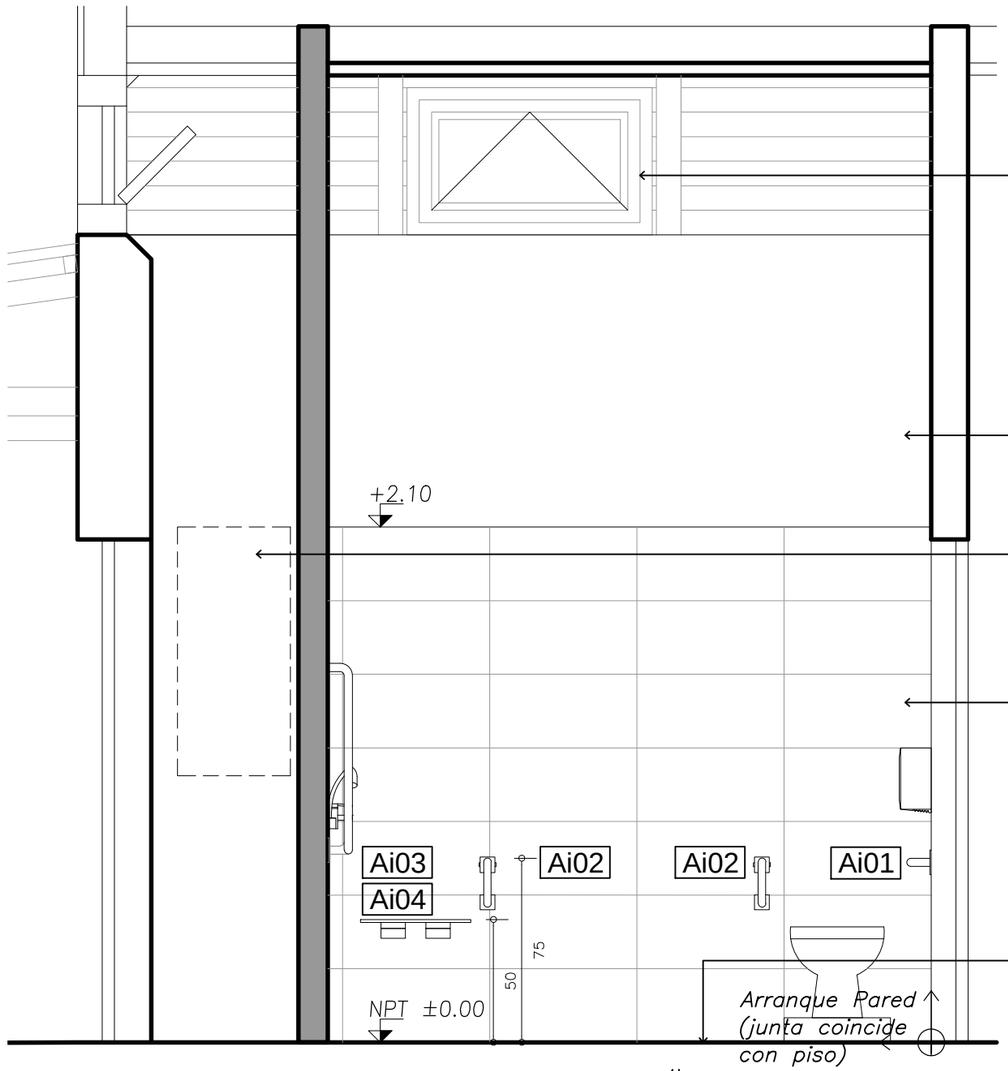

CORTE A-A
ESC 1:25

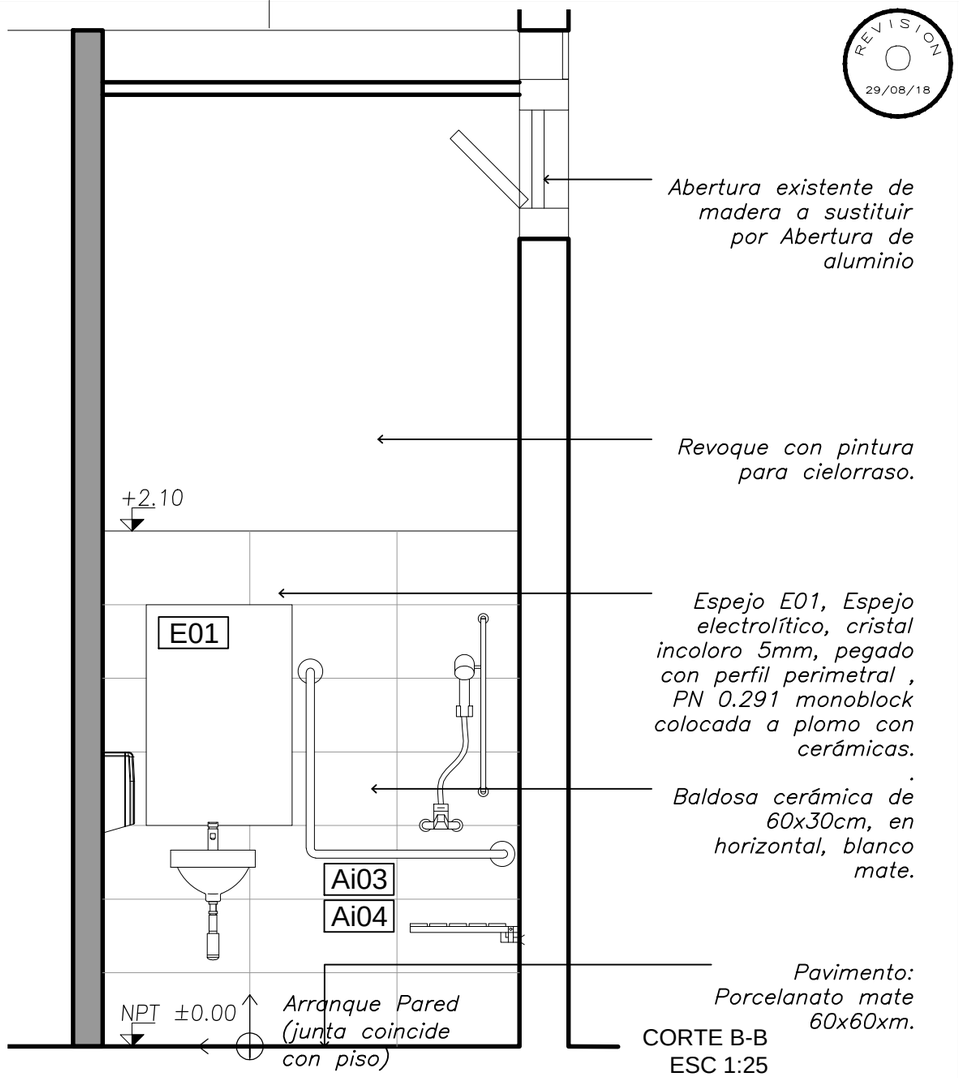

CORTE B-B
ESC 1:25

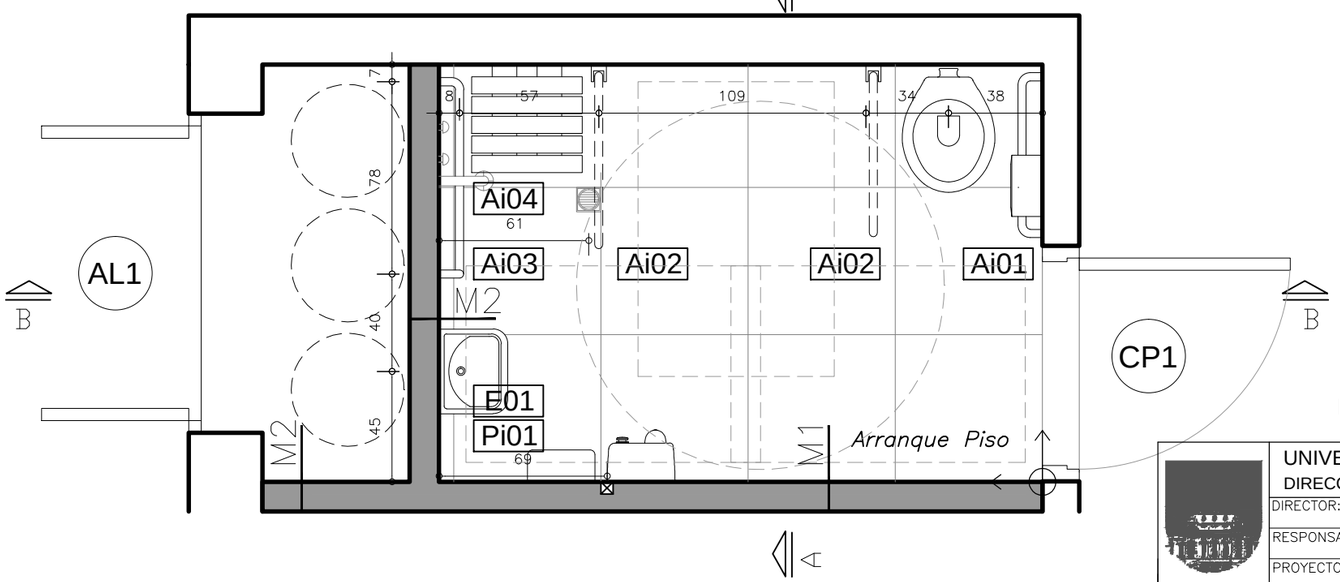

PLANTA
ESC 1:25

UNIVERSIDAD DE LA REPUBLICA
DIRECCION GRAL. DE ARQUITECTURA

DIRECTOR: ARQ. JUAN PEDRO URRUZOLA
RESPONSABLE: ARQ. MARCIO BAIGORRIA
PROYECTO: ARQ. NESTOR GIORELLO

SERVICIO: FACULTAD DE AGRONOMIA

OBRA: Modificacion SSHH edificio 10 y 11
LOCAL SSHH ACCESIBLE

FECHA: 06-2018
ESCALA 1/25

LAM. N°:
A-401

UNIT-ISO A3 (297x420)mm