

IMPRESION:
2018/06/20



A

A

B

B


C

C

D

D

UNIT-ISO A3 (297x420)mm

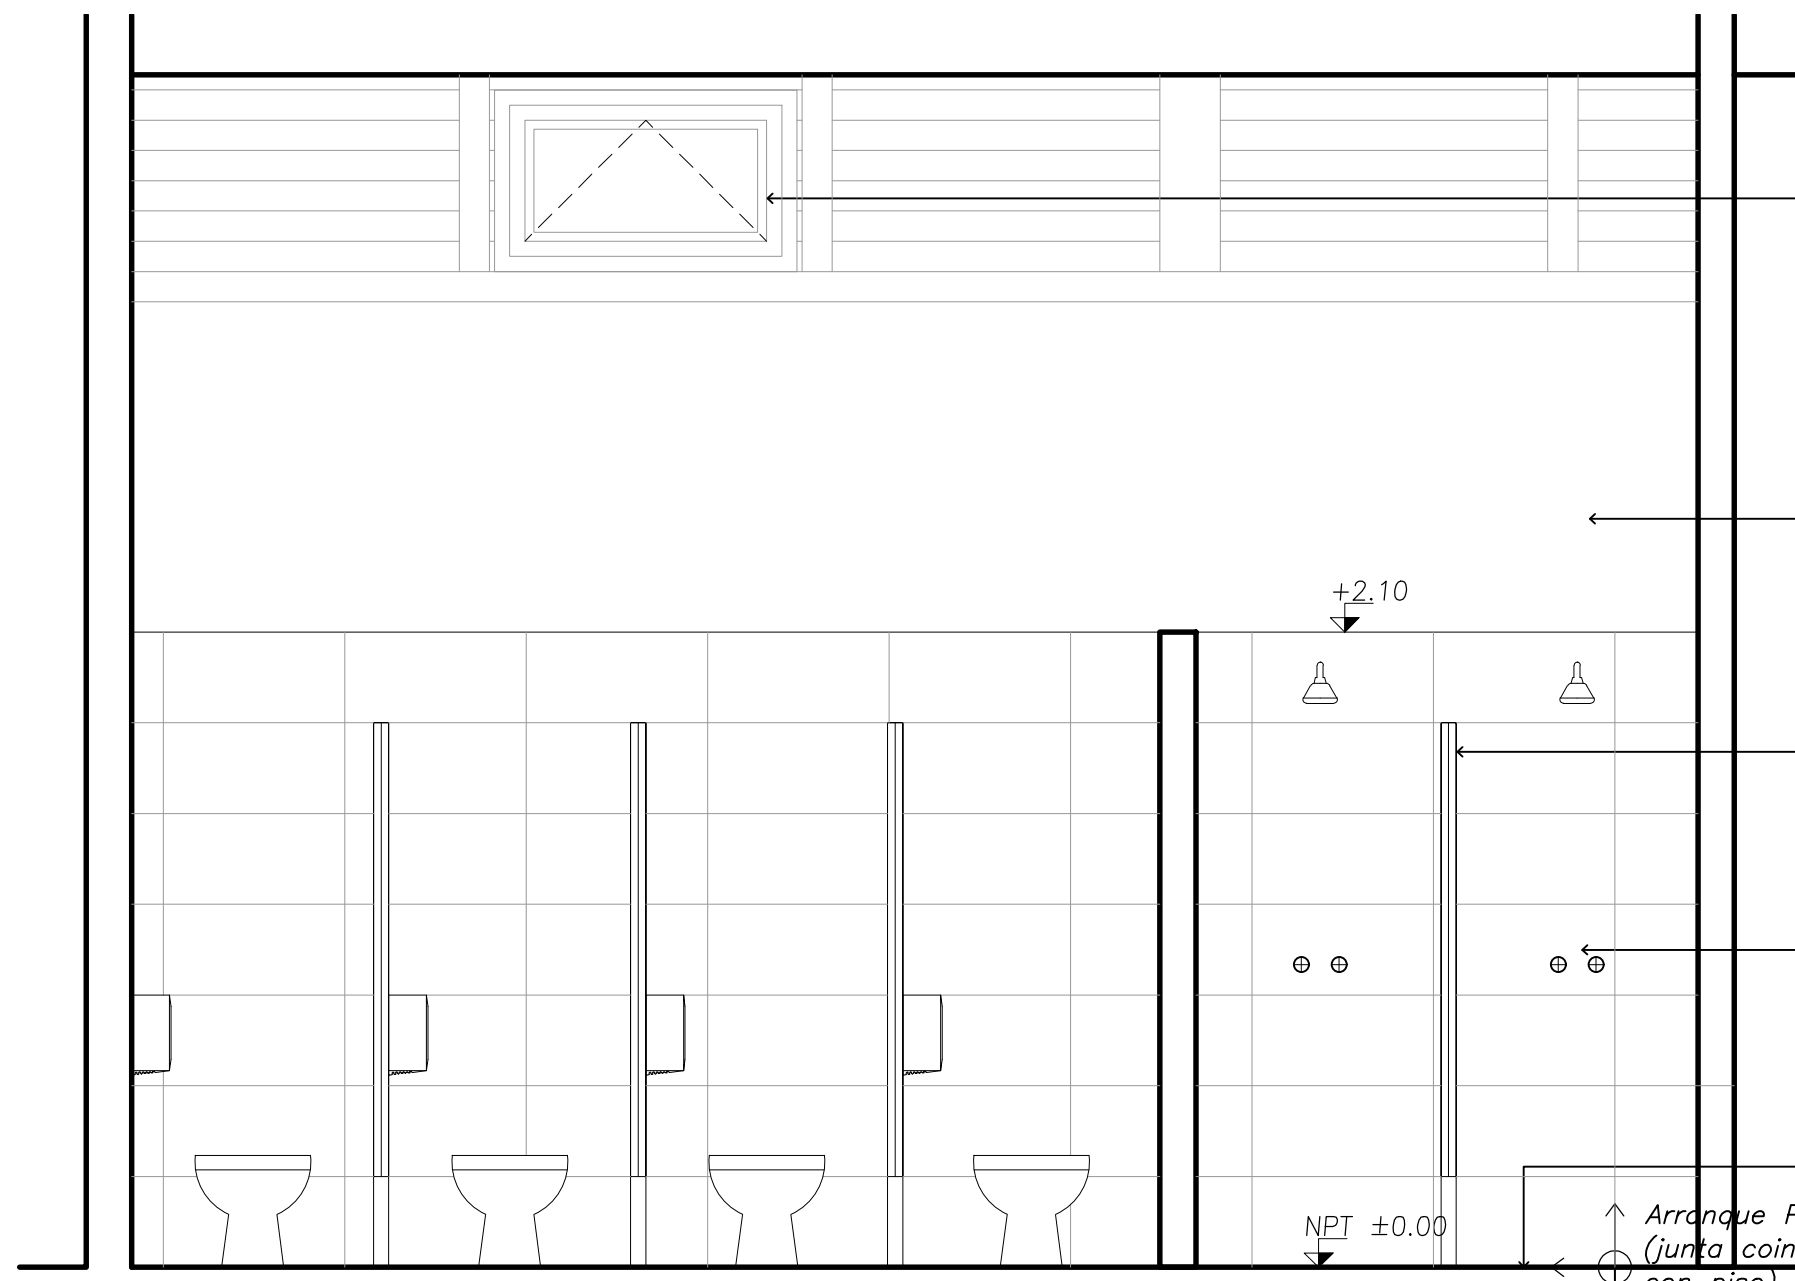

Abertura existente de maderas a sustituir por Abertura de aluminic

Revoque con pintura para cielorraso.

Mampara Ma1 de mdf 18mm revestida en melaminico con marco de aluminic

Baldosa cerámica de 60x30cm, en horizontal, blanco mate.

Pavimento: Porcelanato mate 60x60xm.

Arranque Pared (junta coincide con piso)

CORTE 1-1
ESC 1:25



UNIVERSIDAD DE LA REPUBLICA
DIRECCION GRAL. DE ARQUITECTURA
DIRECTOR: ARQ. JUAN PEDRO URRUZOLA
RESPONSABLE: ARQ. MARCIO BAIGORRIA
PROYECTO: ARQ. NESTOR GIORELLO

SERVICIO: FACULTAD DE AGRONOMIA
OBRA: Modificacion SSHH edificio 10 y 11 LOCAL 3 VESTUARIO MASCULINO
FECHA: 08-2018 ESCALA 1/25

LAM. N°:
A-403

1

2

3

4

5

6