

IMPRESION:
2018/06/12



A

B

C

D

1


2

3


4

5

6

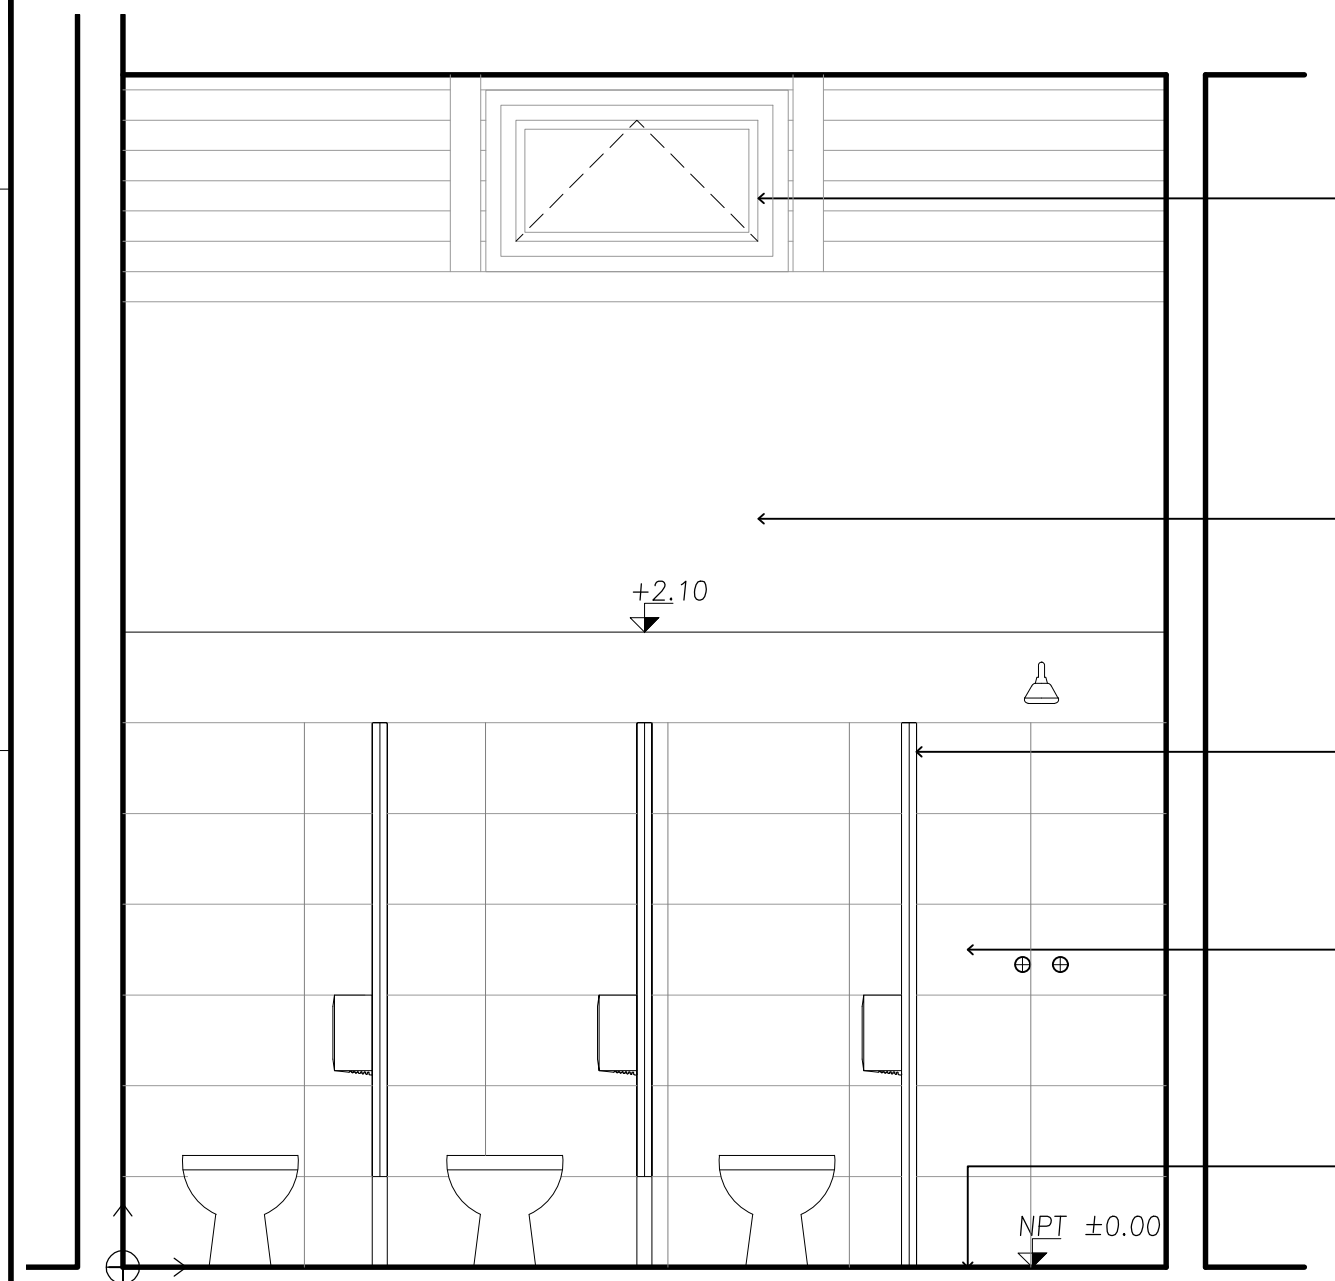

CORTE A-A
ESC 1:25

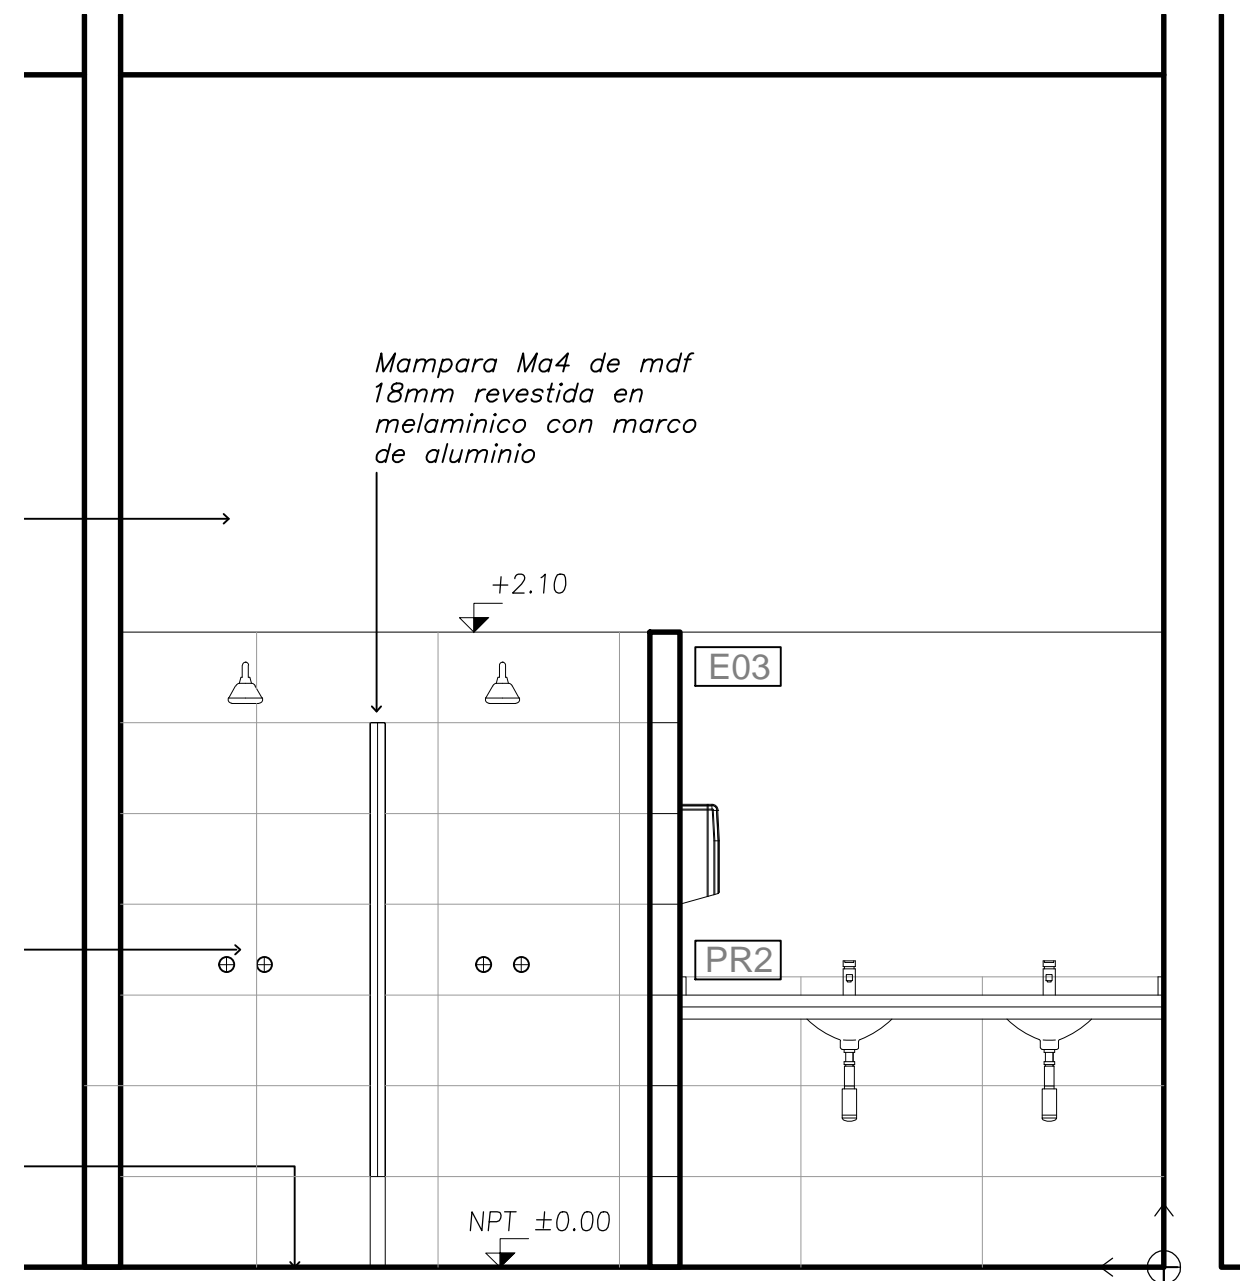

CORTE B-B
ESC 1:25

Arranque Pared
(junta coincide
con piso)

Arranque Pared
(junta coincide
con piso)

UNIT-ISO A3 (297x420)mm



UNIVERSIDAD DE LA REPUBLICA
DIRECCION GRAL. DE ARQUITECTURA
DIRECTOR: ARQ. JUAN PEDRO URRUZOLA
RESPONSABLE: ARQ. MARCIO BAIGORRIA
PROYECTO: ARQ. NESTOR GIORELLO

SERVICIO: FACULTAD DE AGRONOMIA
OBRA: Modificacion SSHH edificio 10 y 11
LOCAL 5 VESTUARIO FEMENINO
FECHA: 08-2018 ESCALA 1/25

LAM. N°:
A-406

1

2

3

4

5

6