


PLANILLA DE CARPINTERIA



IMPRESION:
2018/07/11

TIPO	CP1	CANT.	3	ESPECIE	PUERTA	UBICACION	SALÓN 10; LOCAL - SSHH ACCESIBLE SALÓN 10; LOCAL 3 - SSHH VESTUARIO MASCULINO SALÓN 10; LOCAL 5 - SSHH VESTUARIO FEMENINO
-------------	-----	--------------	---	----------------	--------	------------------	---

MARCO	TIPO	Marco común
	MATERIAL/SECCIÓN/TERMINACIÓN	Cedro, esmalte olor blanco semi brillo
	ANCLAJE	Atornilladas a refuerzo en estructura de yeso / Amuradas con grampas a mampostería
	CONTRAMARCO/MATERIAL/SECCIÓN.	MDF prepintado blanco / 15mm por 69mm
HOJA	TIPO	Batiente.
	MATERIAL/SECCIÓN	Bastidor de Marupá o similar de 1x1 1/2".
	DIVISORES	Frentes: Hardboard melamínico 5mm, espesor total=48mm
	CUBRECANTO	Cedro 48x16mm
TERMINACIÓN		Melamínico color blanco
CONTRAVIDRIO: MATERIAL/SECCIÓN		
VIDRIOS: ESPESOR/TIPO		
HERRAJES	MOVIMIENTO	3 bisagras con ruleman cromadas.
	CIERRE	Cerradura de seguridad
	MANIOBRA	Manija Hafele tipo "Sandra"
PROTECCIÓN		
BURLETES		
OBSERVACIONES		

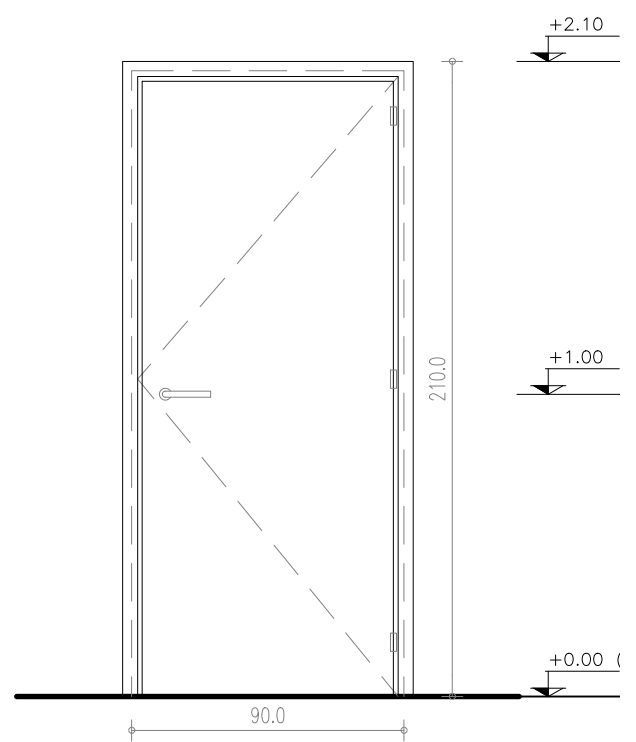

UNIT-ISO A3 (297x420)mm

Notas:
Todas las medidas se rectificarán en obra.



UNIVERSIDAD DE LA REPUBLICA DIRECCION GRAL. DE ARQUITECTURA	SERVICIO: FACULTAD DE AGRONOMIA	LAM. N°:
DIRECTOR: ARQ. JUAN PEDRO URRUZOLA	OBRA: Modificacion SSHH edificio 10 y 11	A-606
RESPONSABLE: ARQ. MARCIO BAIGORRIA	PLANILLA CARPINTERIA	
PROYECTO: ARQ. NESTOR GIORELLO	FECHA: 08-2018	ESCALA: 1/25