


PLANILLA DE ESPEJOS



IMPRESION:
2018/06/22

TIPO	E	CANT.	S/E	ESPECIE	CRISTAL	UBICACION
						SALÓN 10; LOCAL 5 - SSHH VESTUARIO FEMENINO SALÓN 10; LOCAL 3 - SSHH VESTUARIO MASCULINO SALÓN 10; LOCAL s/d - SSHH ACCESIBLE

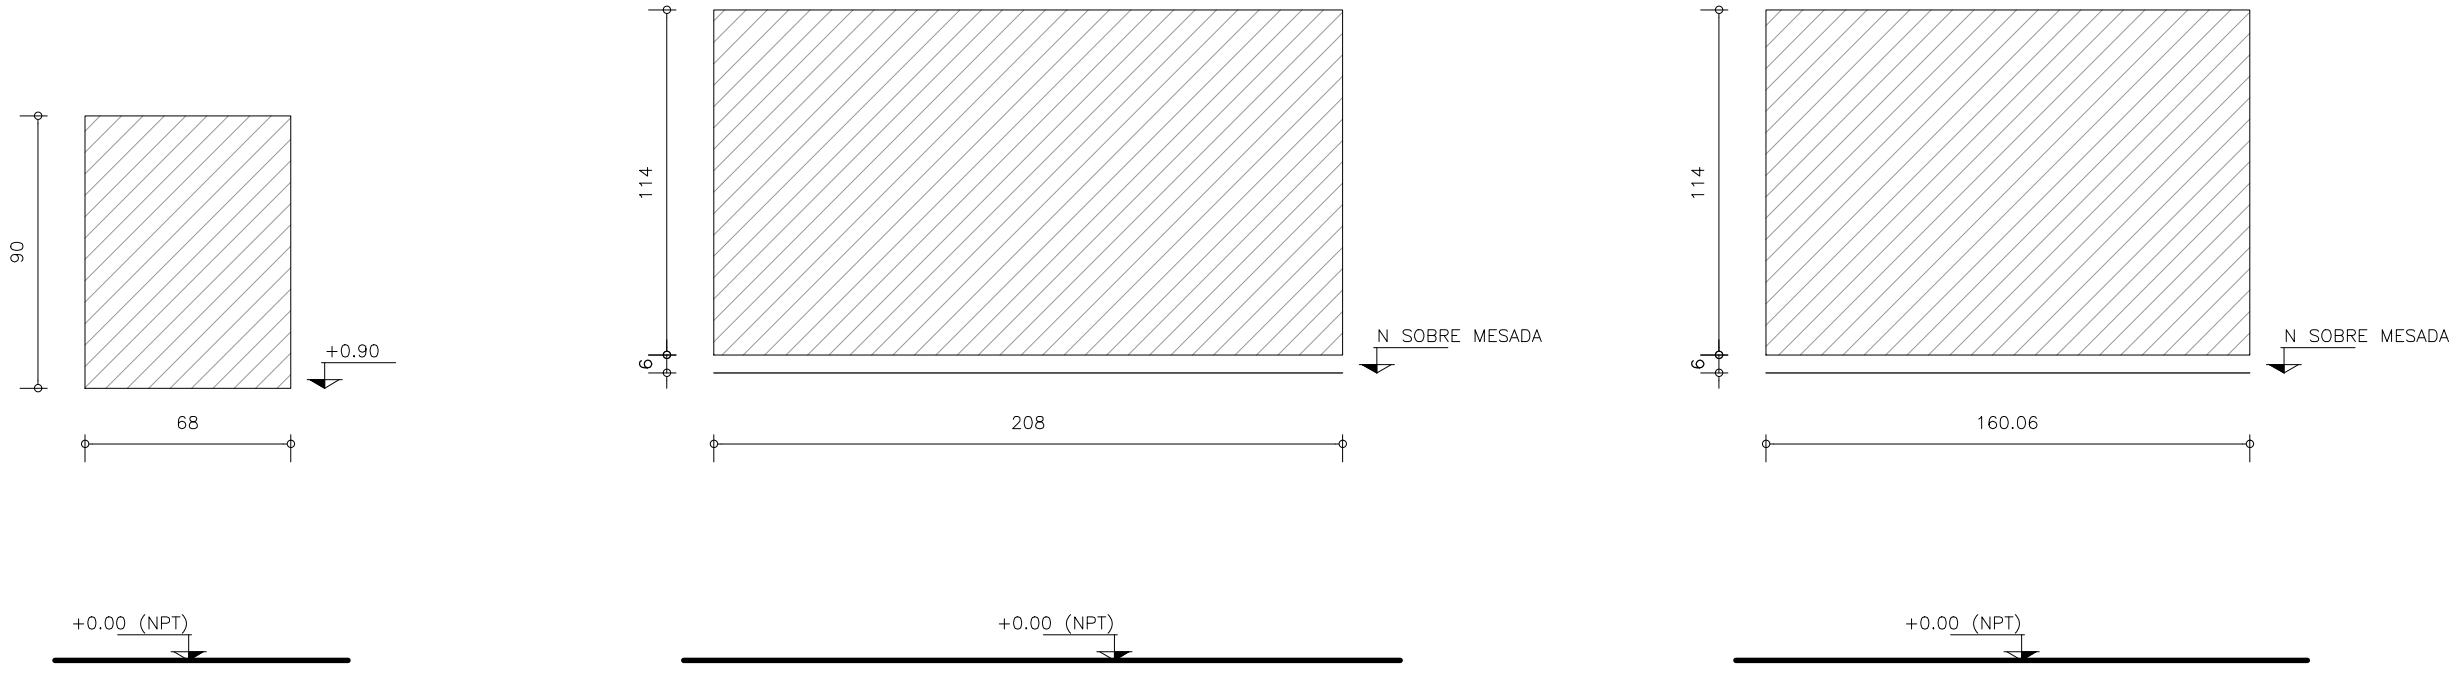

E01 - CANT. 1
esc 1/25

SALÓN 10; LOCAL s/d - SSHH ACCESIBLE

E02 - CANT. 1 (sustituye existente)
esc 1/25

SALÓN 10; LOCAL 3 - SSHH VESTUARIO MASCULINO

E03 - CANT. 1
esc 1/25

SALÓN 10; LOCAL 5 - SSHH VESTUARIO FEMENINO

Notas:
Todas las medidas se rectificarán en obra.
Pegados con perfil perimetral, PN 0.291
Monoblock colocado a plomo con los cerámicos

ESPEJO ELECTROLITICO 5 MM
CRISTAL INCOLORO



UNIVERSIDAD DE LA REPUBLICA
DIRECCION GRAL. DE ARQUITECTURA
DIRECTOR: ARQ. JUAN PEDRO URRUZOLA
RESPONSABLE: ARQ. MARCIO BAIGORRIA
PROYECTO: ARQ. NESTOR GIORELLO

SERVICIO: FACULTAD DE AGRONOMIA
OBRA: Modificacion SSHH edificio 10 y 11
PLANILLA CRISTALES
FECHA: 08-2018 ESCALA: 1/25

LAM. N°:
A-608

UNIT-ISO A3 (297x420)mm