

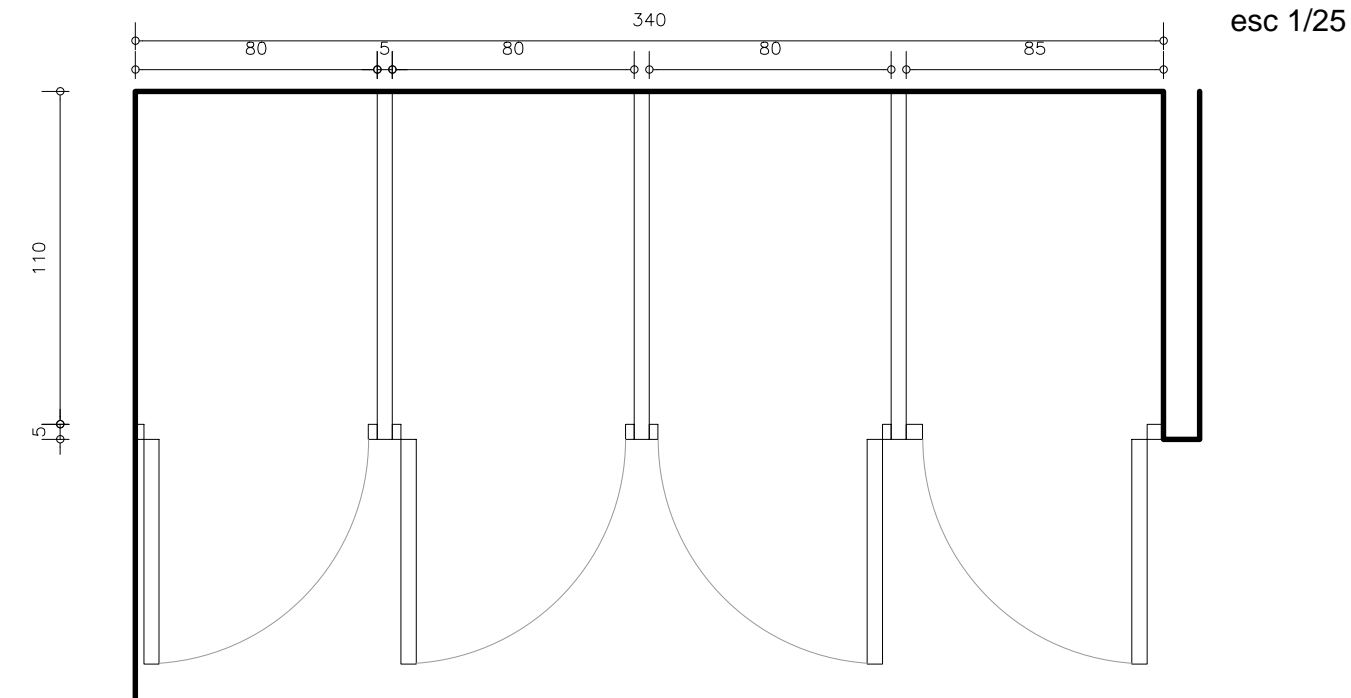


# PLANILLA DE MAMPARAS

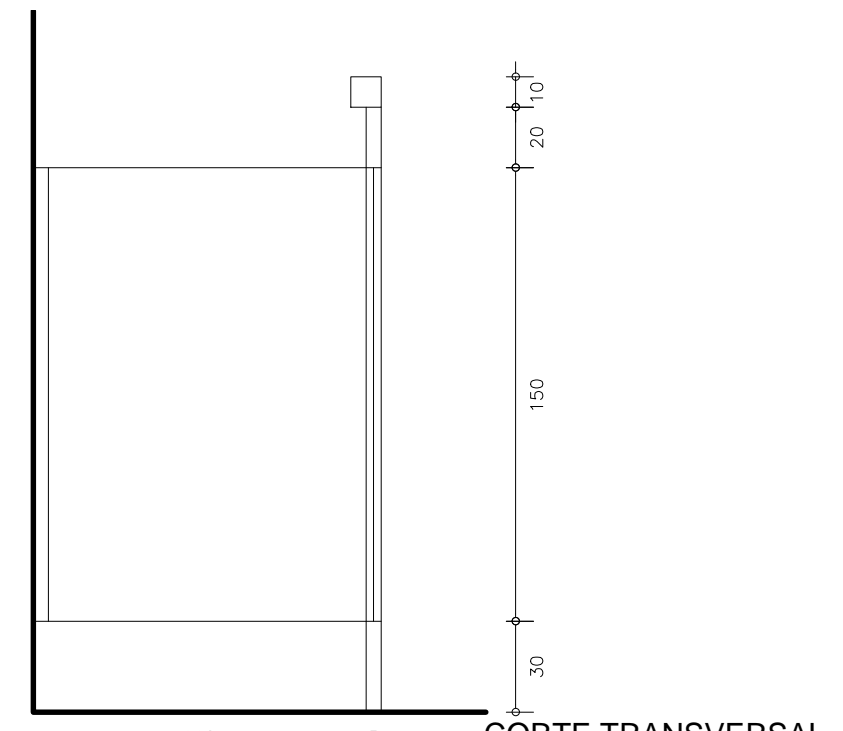

IMPRESION:  
2018/06/29

<b>TIPO</b>	MA02	<b>CANT.</b>	1	<b>ESPECIE</b>	MAMPARA	<b>UBICACION</b>	SALÓN 10; LOCAL 3 - SSHH VESTUARIO MASCULINO
-------------	------	--------------	---	----------------	---------	------------------	--

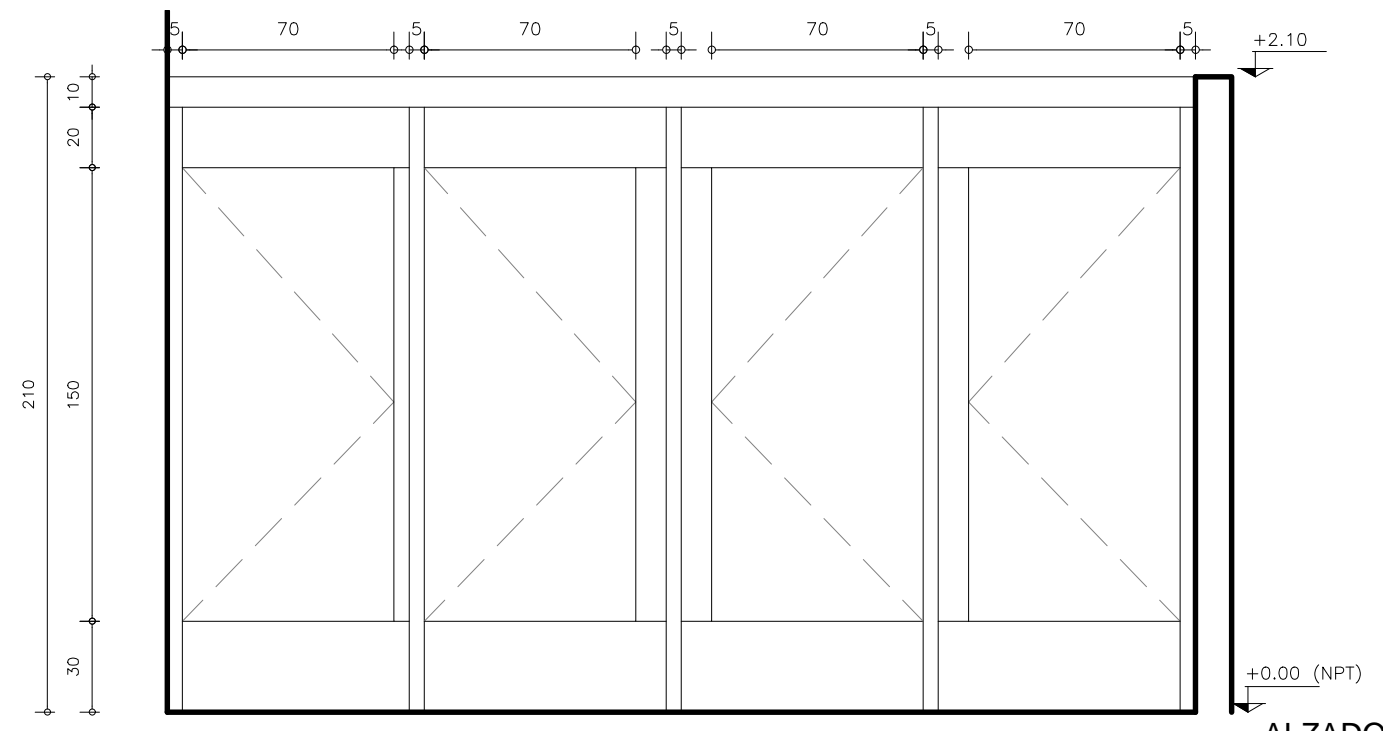

Notas:  
Todas las medidas se rectificarán en obra.

UNIT-ISO A3 (297x420)mm

MARCO- ALUMINIO 50x50 mm ANODIZADO NATURAL		UNIVERSIDAD DE LA REPUBLICA DIRECCION GRAL. DE ARQUITECTURA	SERVICIO: FACULTAD DE AGRONOMIA	LAM. N°:
HOJA - PLACA DE MDF e=18mm, REVESTIDA MELAMINICO EN AMBAS CARAS		DIRECTOR: ARQ. JUAN PEDRO URRUZOLA	OBRA: Modificacion SSHH edificio 10 y 11 PLANILLA ALUMINIO	A-603
CIERRE-PASADOR		RESPONSABLE: ARQ. MARCIO BAIGORRIA	FECHA: 08-2018 ESCALA 1/25	