

PLANILLA DE MAMPARAS





IMPRESION:
2018/06/29

A

TIPO	MA03	CANT.	1	ESPECIE	MAMPARA	UBICACION	SALÓN 10; LOCAL 5 - SSHH VESTUARIO FEMENINO
-------------	------	--------------	---	----------------	---------	------------------	---

A

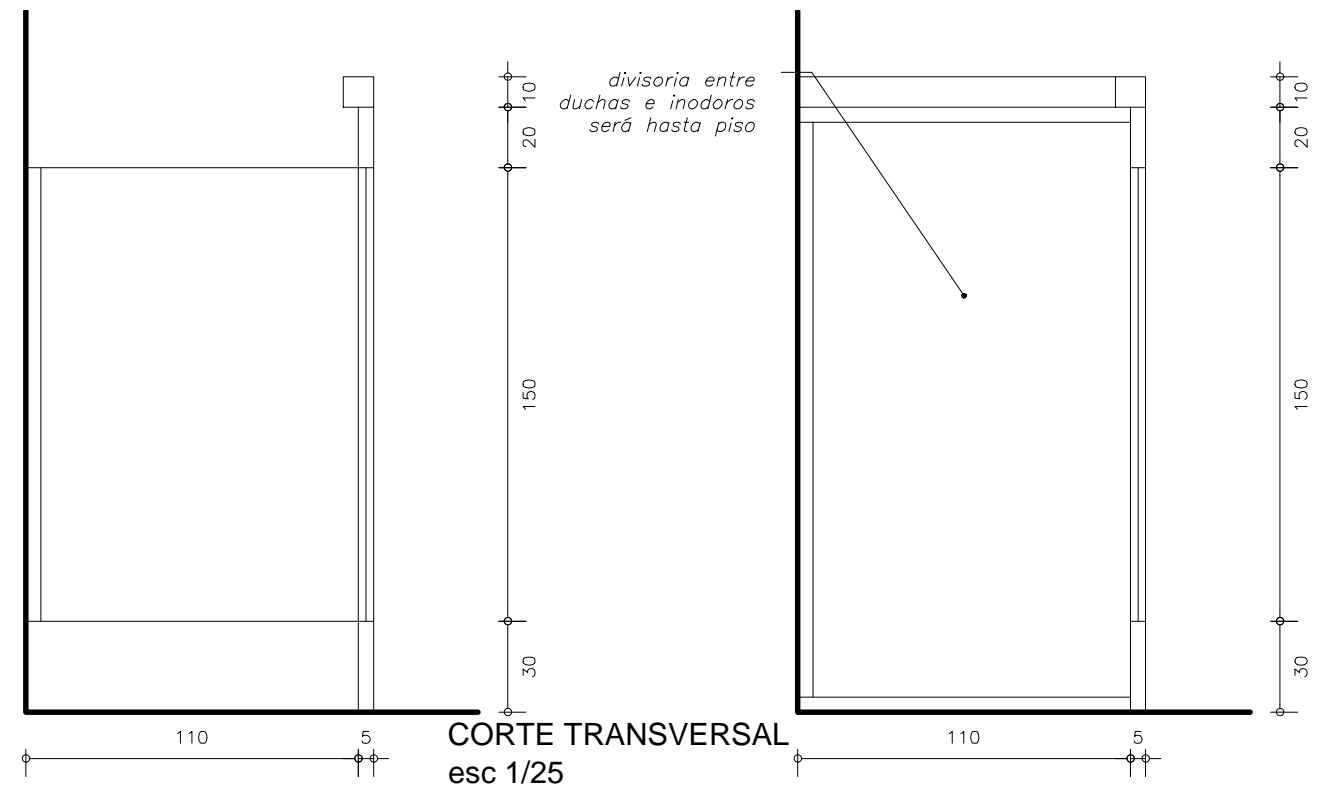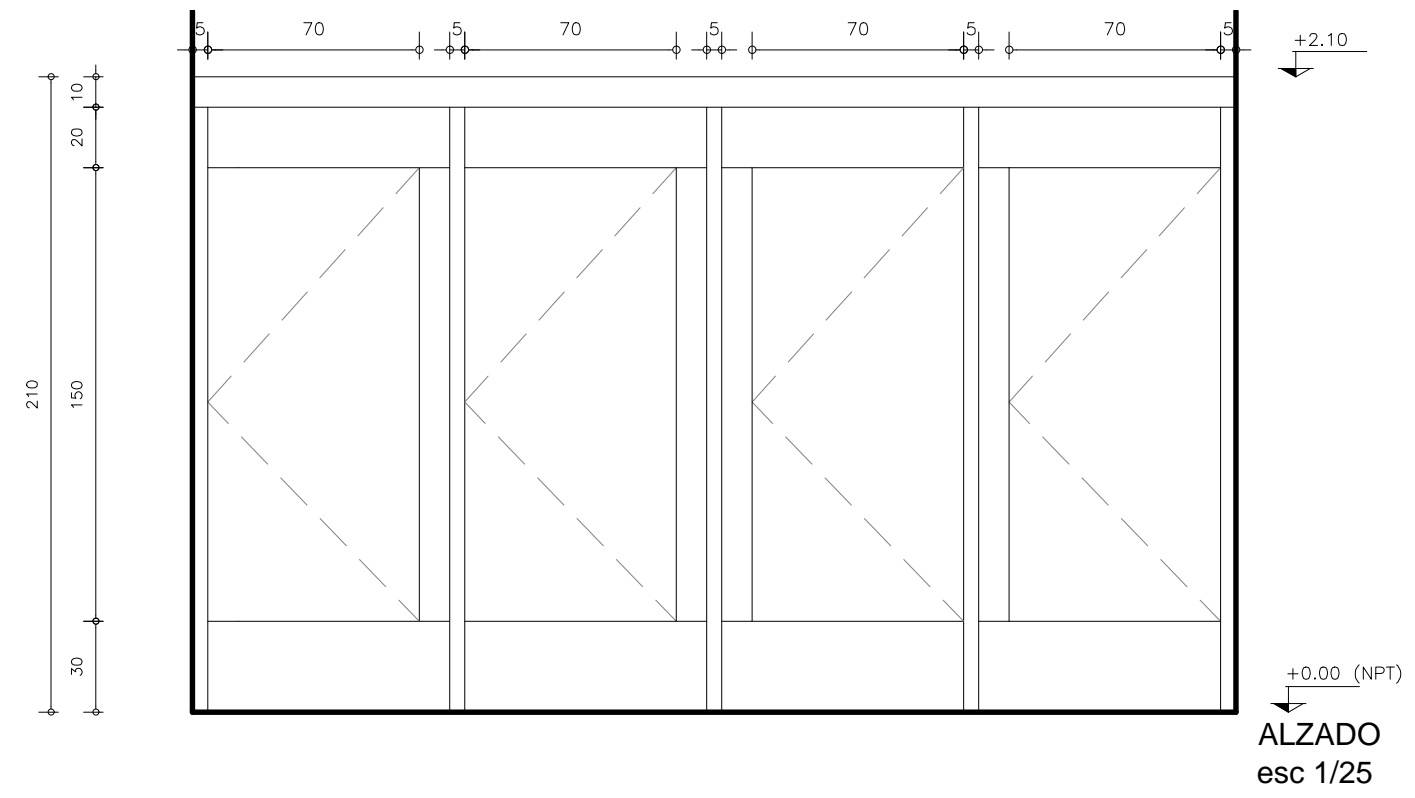


B

B

C

C

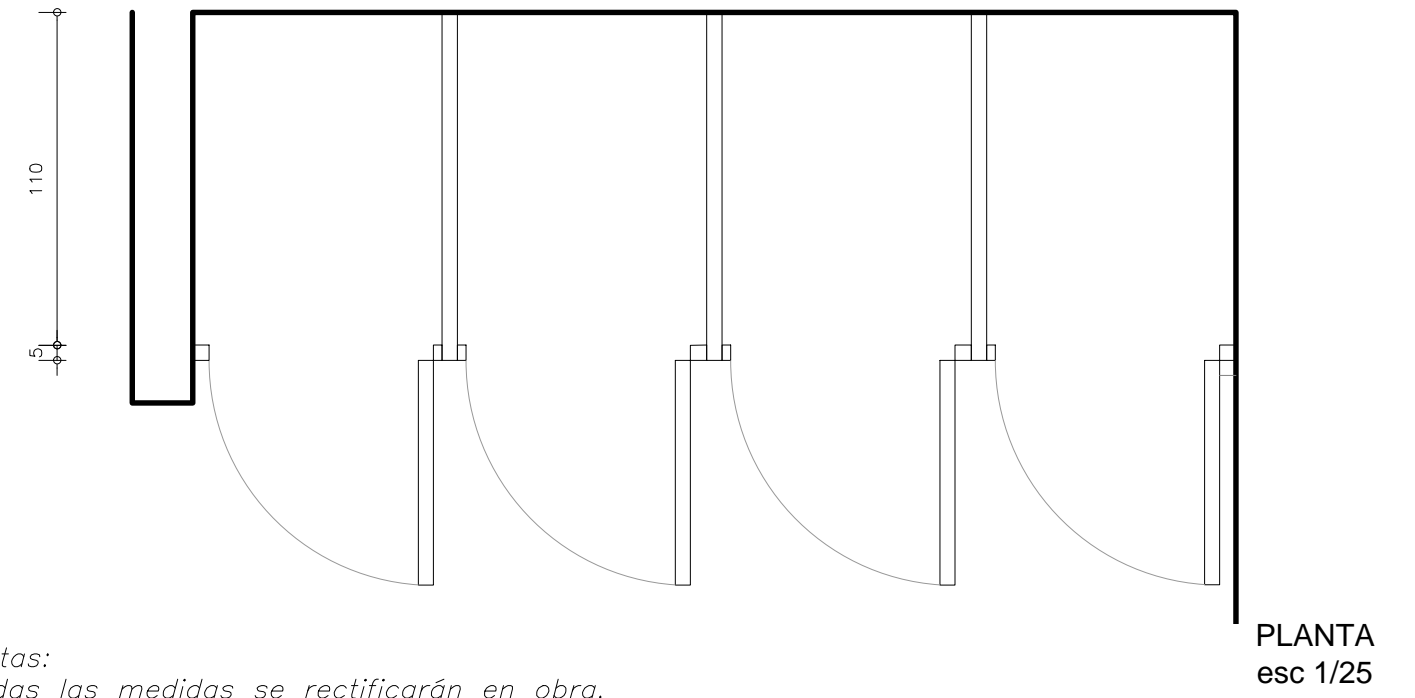

Notas:
Todas las medidas se rectifican en obra.

D

D

UNIT-ISO A3 (297x420)mm

MARCO- ALUMINIO 50x50 mm ANODIZADO NATURAL		UNIVERSIDAD DE LA REPUBLICA DIRECCION GRAL. DE ARQUITECTURA	SERVICIO: FACULTAD DE AGRONOMIA	LAM. N°:
HOJA - PLACA DE MDF e=18mm, REVESTIDA MELAMINICO EN AMBAS CARAS		DIRECTOR: ARQ. JUAN PEDRO URRUZOLA	OBRA: Modificacion SSHH edificio 10 y 11 PLANILLA ALUMINIO	A-604
CIERRE-PASADOR		RESPONSABLE: ARQ. MARCIO BAIGORRIA	FECHA: 08-2018	

1

2

3

4

5

6