


IMPRESION:  
2018/08/13


# PLANILLA DE PETREO




TIPO	XX	CANT.	1	ESPECIE	MESADA	UBICACION	SALÓN 10; LOCAL 3 - SSHH VESTUARIO MASCLINO
------	----	-------	---	---------	--------	-----------	---

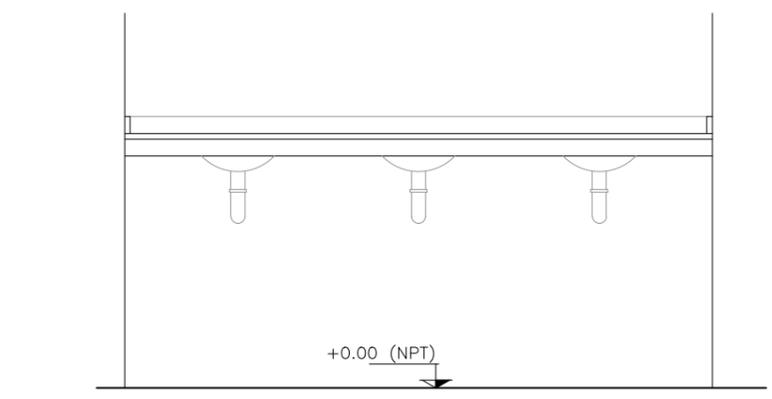


ALZADO  
esc 1/25

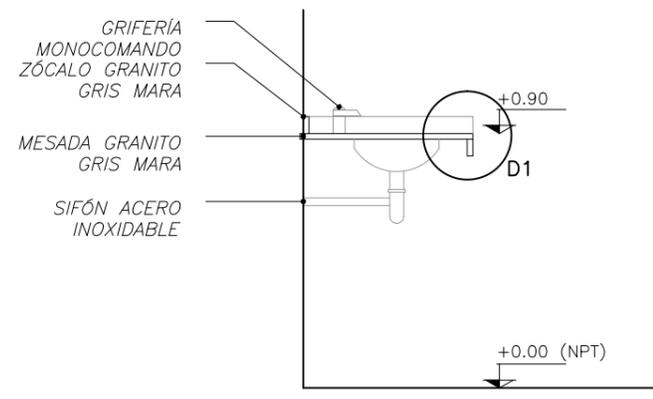

CORTE TRANSVERSAL  
esc 1/25

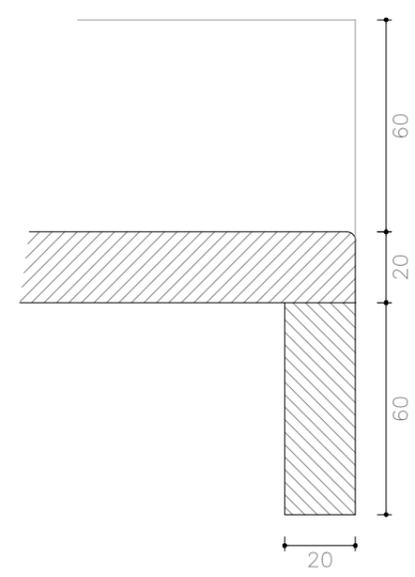

DETALLE D1 (medidas en mm)  
esc 1/2

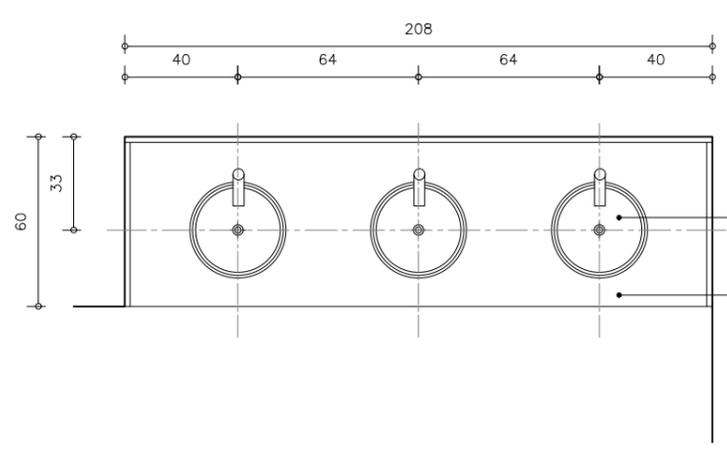

PLANTA  
esc 1/25

PILETA ACERO INOX  
0300 JOHNSON x2  
  
MESADA GRANITO  
(seis perforaciones  
para pileta y grifería)

*Notas:*  
 Todas las medidas se rectificarán en obra.  
 Todos los pétreos deberán ser sellados en obra para su protección.  
 Los petreos se empotrarán 2cm en muros cuando sea de mampostería. Los tabiques de yeso llevarán refuerzo.

UNIT-ISO A3 (297x420)mm

MESA, FRONTALIN Y ZOCALO GRANITO GRIS MARA		UNIVERSIDAD DE LA REPUBLICA DIRECCION GRAL. DE ARQUITECTURA	SERVICIO: FACULTAD DE AGRONOMIA	LAM. N°:
20MM.		DIRECTOR: ARQ. JUAN PEDRO URRUZOLA	OBRA: Modificacion SSHH edificio 10	PR1
		RESPONSABLE: ARQ. MARCIO BAIGORRIA	PLANILLA MESADA	
		PROYECTO: ARQ. NESTOR GIORELLO	FECHA: 06-2018	ESCALA: 1/50