

A

A

B


B

C


C

D

D

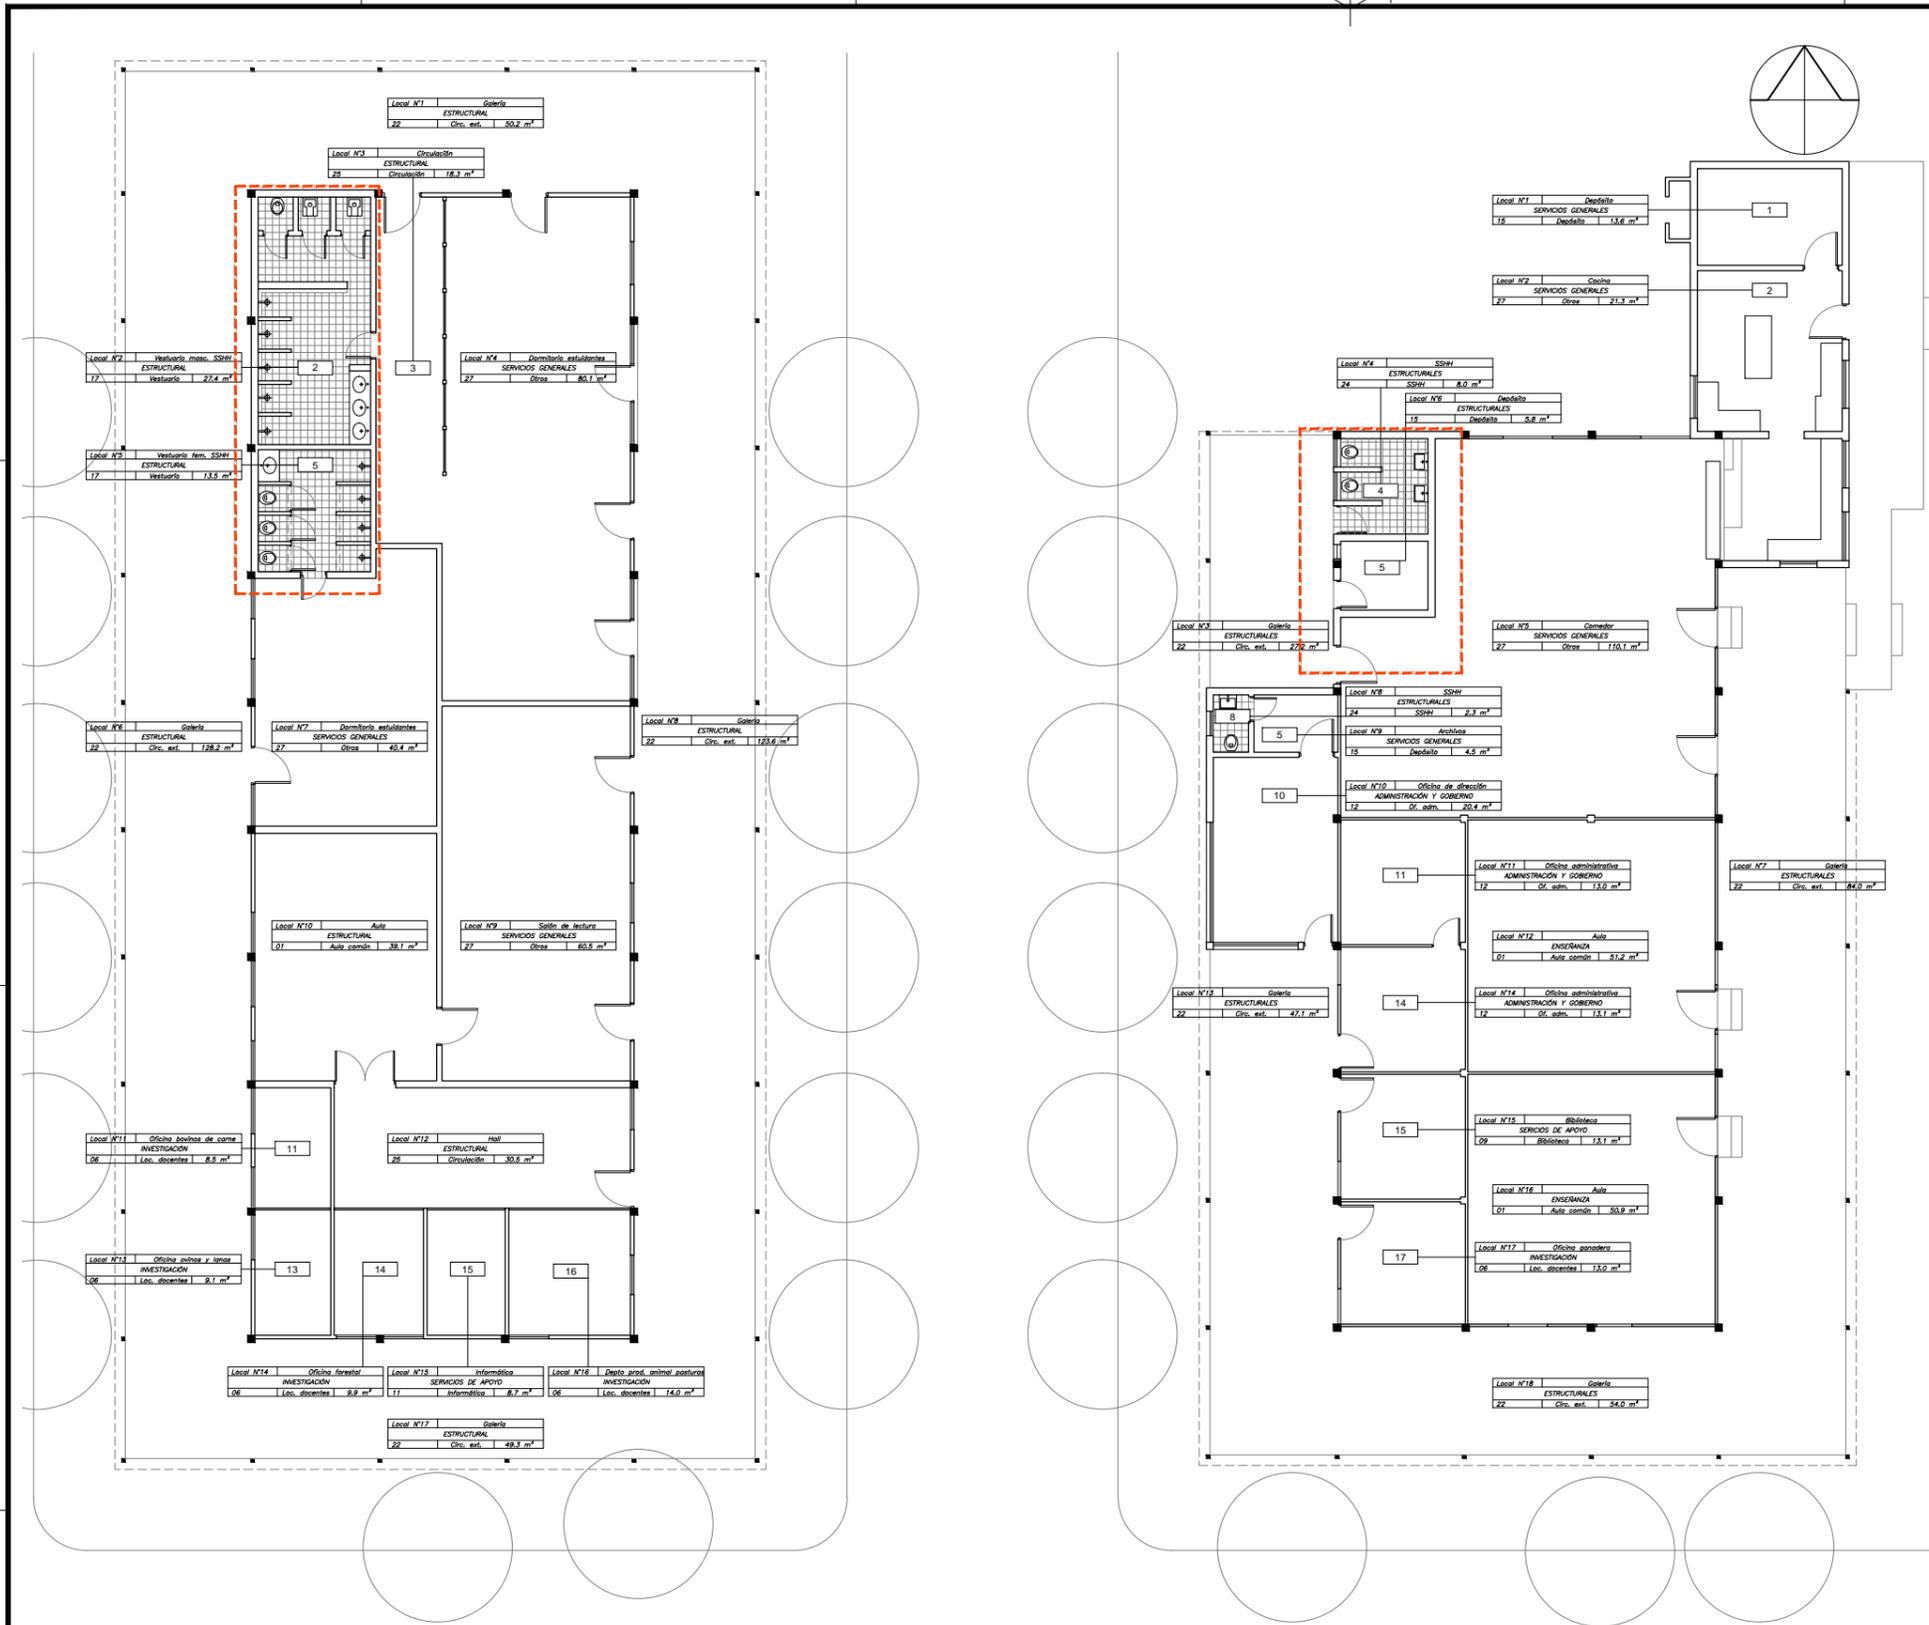

REFERENCIAS

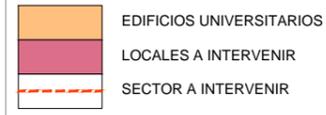

EDIFICIOS UNIVERSITARIOS AGRONOMIA

10	SECRETARIA Y DORM. ESTUDIANTES	A INTERVENIR
Local N°		
1	GALERIA	
2	VESTUARIOS MASCULINO SSHH	A INTERVENIR
3	CIRCULACION	
4	DORMITORIO ESTUDIANTES	
5	VESTUARIOS FEMENINO SSHH	A INTERVENIR
6	GALERIA	
7	DORMITORIO ESTUDIANTES	
8	GALERIA	
9	SALA DE LECTURA	
10	AULA	
11	OFICINA BOVINOS DE CARNE	
12	HALL	
13	OFICINA OVINOS Y LANA FORESTAL	
14	INFORMÁTICA	
15	DEPARTAMENTO PRODUCCIÓN ANIMAL PASTURAS	
16	GALERIA	
17	GALERIA	
Local N°		
11	DIRECCIÓN, COMEDOR, COCINA, AULAS	
Local N°		
1	DEPÓSITO	
2	COCINA	
3	GALERIA	
4	SSHH	A INTERVENIR
5	COMEDOR	A INTERVENIR
6	DEPÓSITO	A INTERVENIR
7	GALERIA	
8	SSHH	
9	ARCHIVO	
10	OFICINA DE DIRECCIÓN	
11	OFICINA ADMINISTRATIVA	
12	AULA	
13	GALERIA	
14	OFICINA ADMINISTRATIVA	
15	BIBLIOTECA	
16	AULA	
17	OFICINA GANADERA	
18	GALERIA	

10 SECRETARIA Y DORM. ESTUDIANTES

11 DIRECCION, COMEDOR, COCINA, AULAS

PLANTA DE UBICACION  
ESC 1:200



UNIVERSIDAD DE LA REPUBLICA  
DIRECCION GRAL. DE ARQUITECTURA  
DIRECTOR: ARQ. JUAN PEDRO URRUZOLA  
RESPONSABLE: ARQ. MARCIO BAIGORRIA  
PROYECTO: ARQ. NESTOR GIORELLO

SERVICIO: FACULTAD DE AGRONOMIA  
OBRA: Modificacion SSHH edificio 10 y 11  
PLANTA DE UBICACION  
FECHA: 08-2018 ESCALA 1/200  
LAM. N°: AA002