

IMPRESION:  
2018/06/12



A

A

B


B

C


C

D


D

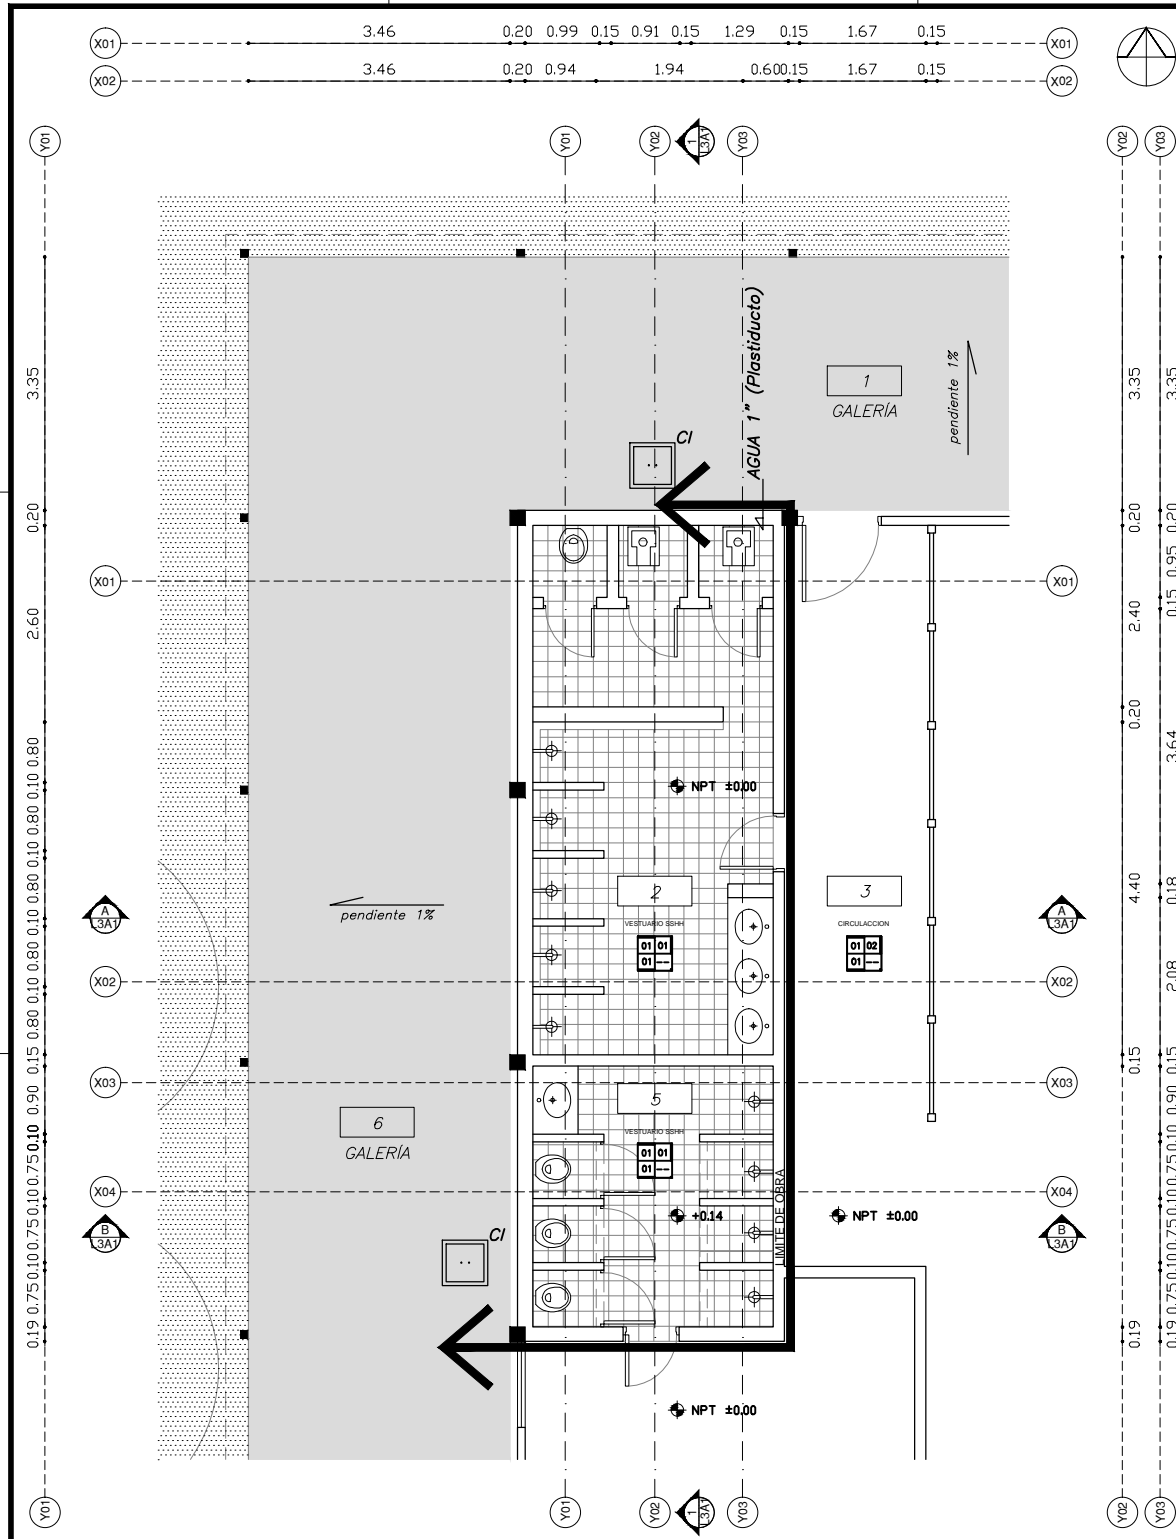


PLANTA ACTUAL  
ESC 1:100

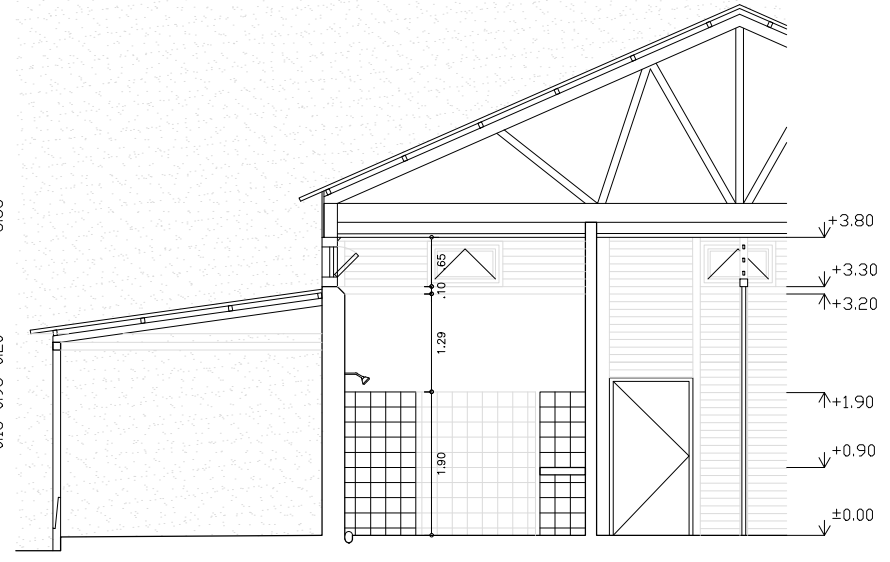

CORTE A-A  
ESC 1:100

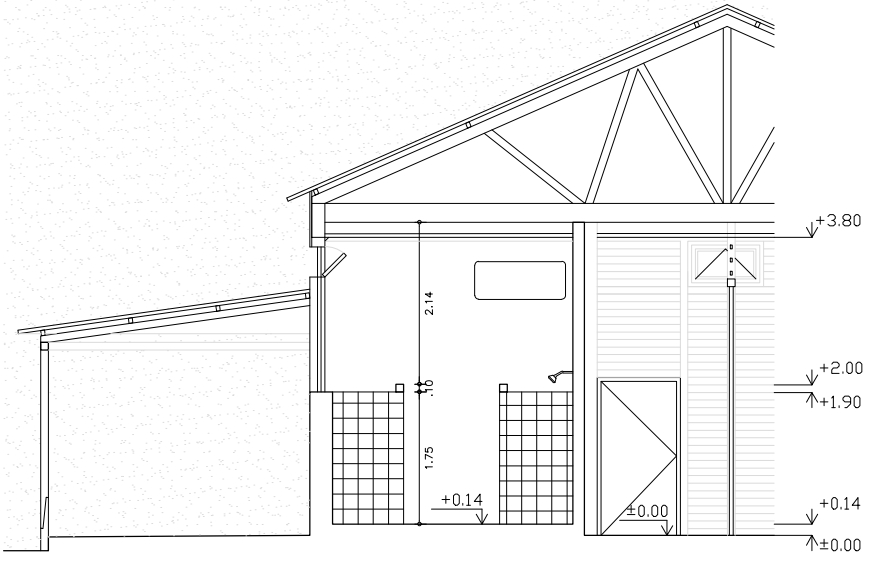

CORTE B-B  
ESC 1:100

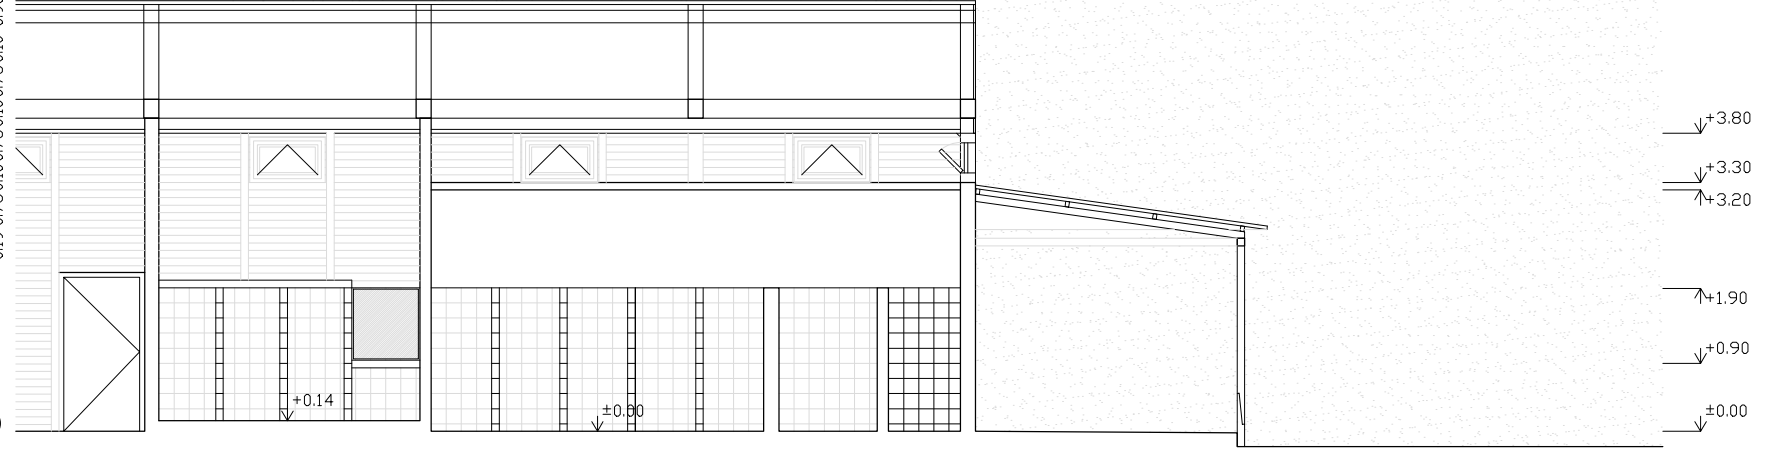

CORTE 1-1  
ESC 1:100

UNIT-ISO A3 (297x420)mm



UNIVERSIDAD DE LA REPUBLICA  
DIRECCION GRAL. DE ARQUITECTURA  
DIRECTOR: ARQ. JUAN PEDRO URRUZOLA  
RESPONSABLE: ARQ. MARCIO BAIGORRIA  
PROYECTO: ARQ. NESTOR GIORELLO

SERVICIO: FACULTAD DE AGRONOMIA  
OBRA: Modificacion SSHH edificio 10 y 11  
PLANTA ACTUAL  
FECHA: 08-2018 ESCALA 1/100

LAM. N°:  
**A-001**