



REFERENCIAS:
 □ SECTOR A REIMPERMEABILIZAR
 AZOTEA 430 m² + PRETILES

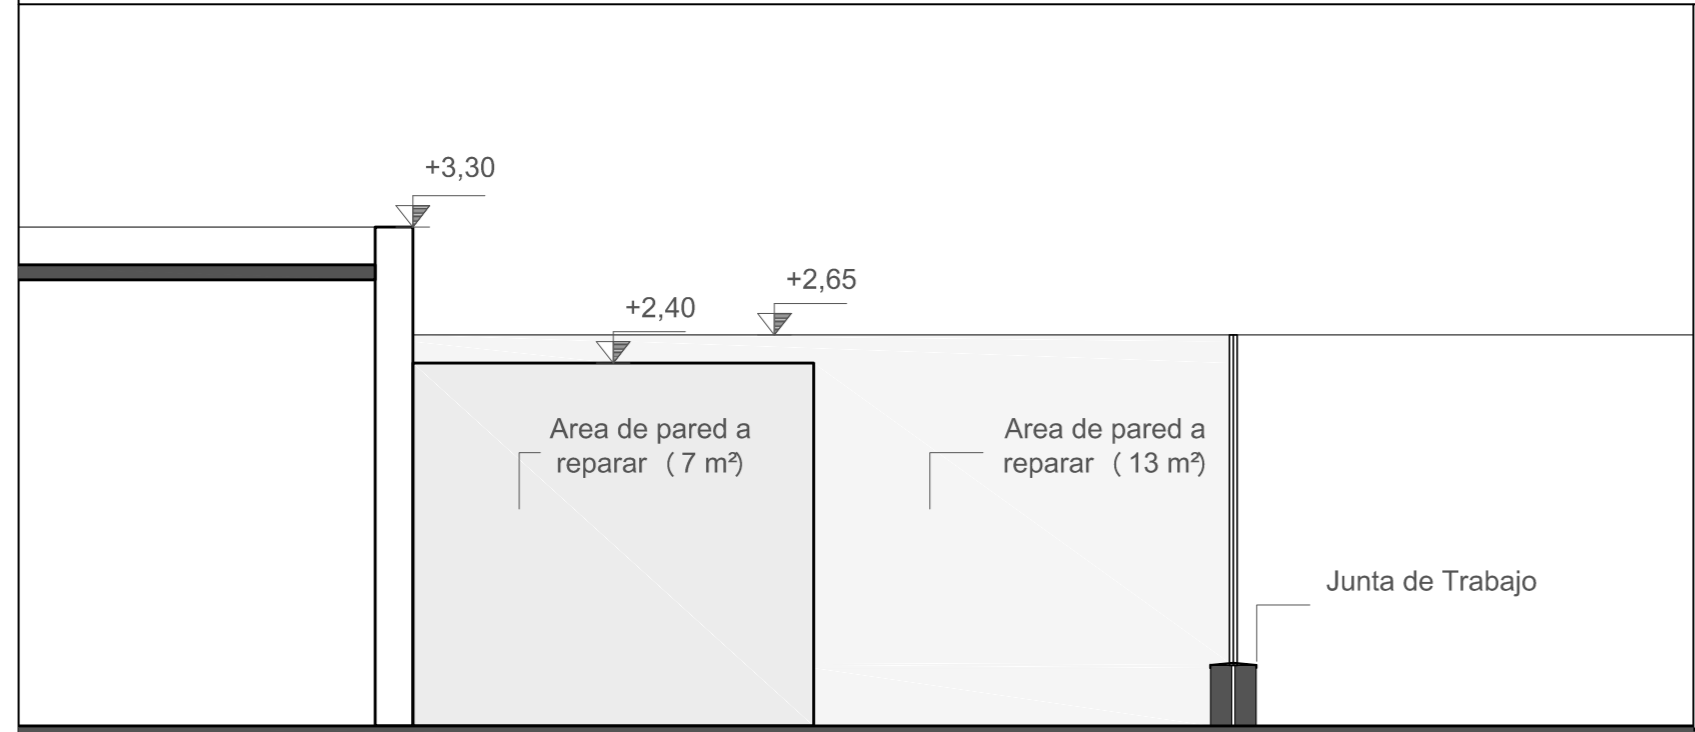

Fachada 2 esc. 1/30

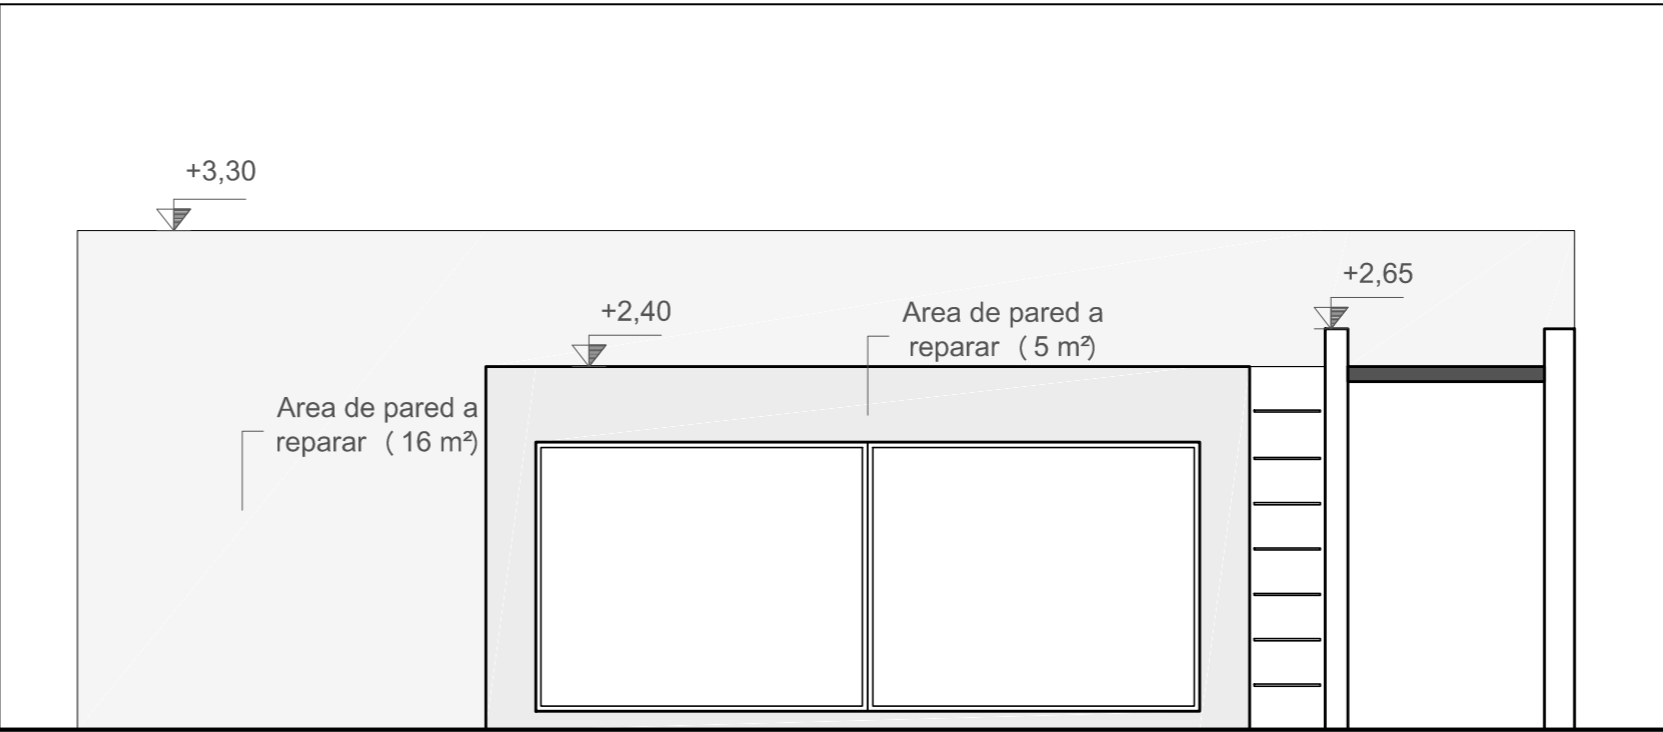

Fachada 1 esc. 1/30

FUERZA AEREA SERVICIO DE INFRAESTRUCTURA	
UNIDAD: BASE AÉREA "CAP. BOISO LANZA"	
OBRA: REIMPERMEABILIZACIÓN ALOJAMIENTOS DE SS.OO	
CONTIENE: PLANTA - FACHADAS	
EQUIPO TECNICO:	
May. (TP) Arq. Esperanza Romano	Cap. (TP) Arq. Gabriel Furest
Tte. 1º (Esp) T. Inst. Elect. Sergio López	Tte. 2º (TP) Arq. Pedro Rodríguez
Tte. 2º (Esp) T. Inst. San Verónica Pasquali	Alf. (Esp) T. Const. Alejandra Ramos
Sgto. (MDN) Arq. Jimena Vera	Sdo. 1º (SG) Arq. Nicolás de los Santos
ARCHIVO:	
FECHA: Octubre 2018	ESCALA: 1/150