



- CIELORRASO REPARACIÓN DEL REVOQUE EN MAL ESTADO TERMINADO EN ENDUÍDO Y PINTURA
- +400
- +370 CIELORRASO DE MADERA CEDRO h=3.00m VER DETALLE LAMINA AL6 Y AL7
- +300 LUMINARIA LED L1
- SOPORTE PARA PROYECTOR
- REPARACIÓN DEL REVOQUE EN MAL ESTADO TERMINADO EN ENDUÍDO Y PINTURA
- H1.ABERTURA DE HIERRO A MANTENER VER PLANILLA
- SUSTITUCIÓN DE ANTEPECHO EXISTENTE POR PORCELANATO 50X50
- +119 RELOJ EXISTENTE REUBICAR A 60CM SOBRE EL NIVEL DEL PISO TERMINADO
- SUSTITUCIÓN DE PAVIMENTO EXISTENTE POR PAVIMENTO PORCELANATO 50X50
- +0

CORTE C-C esc. 1.50

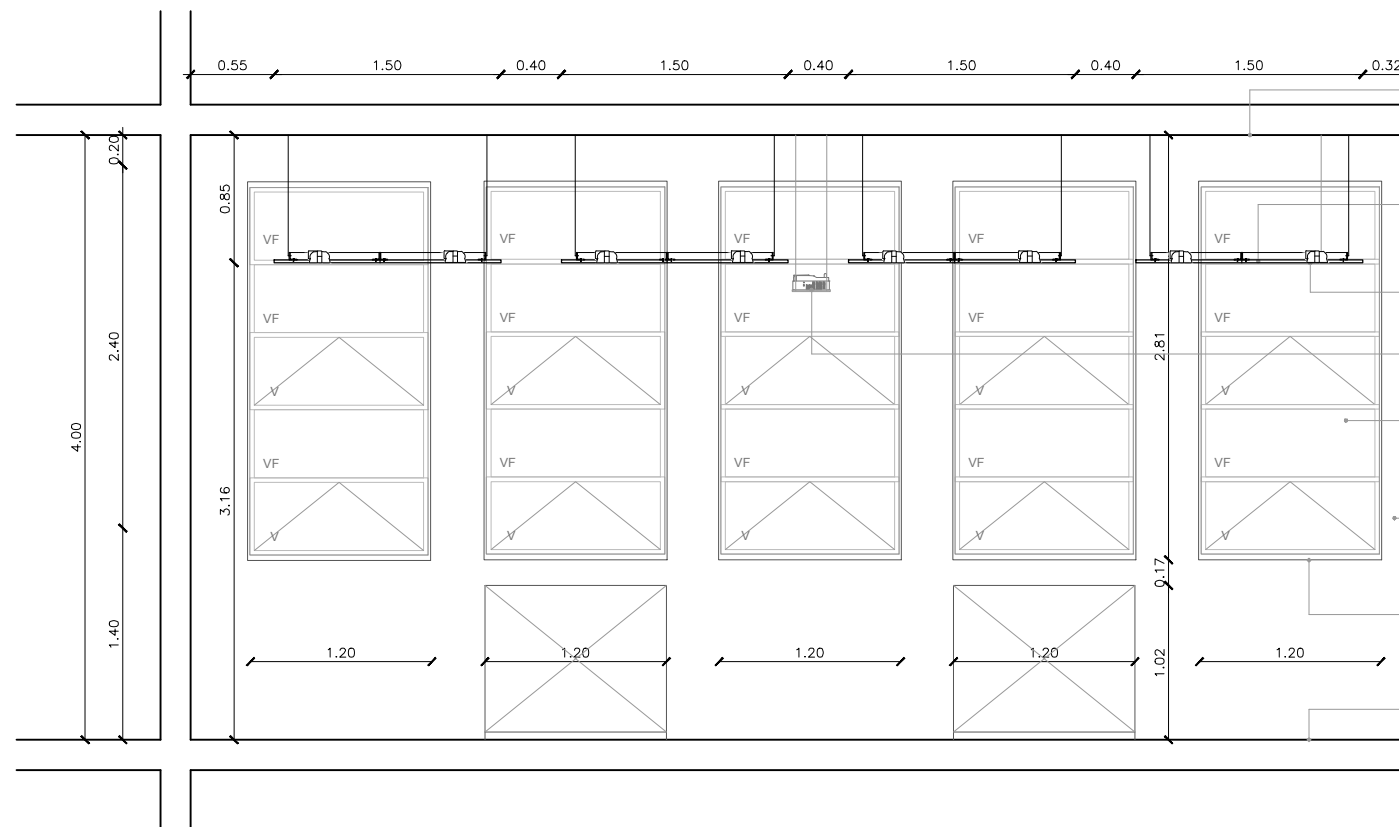

- CIELORRASO REPARACIÓN DEL REVOQUE EN MAL ESTADO TERMINADO EN ENDUÍDO Y PINTURA
- +400
- +370 CIELORRASO DE MADERA CEDRO h=3.00m VER DETALLE LAMINA AL5 Y AL6
- +300 LUMINARIA LED L1
- SOPORTE PARA PROYECTOR
- H1.ABERTURA DE HIERRO A MANTENER VER PLANILLA
- REPARACIÓN DEL REVOQUE EN MAL ESTADO TERMINADO EN ENDUÍDO Y PINTURA
- +119 SUSTITUCIÓN DE ANTEPECHO EXISTENTE POR PORCELANATO 50X50
- SUSTITUCIÓN DE PAVIMENTO EXISTENTE POR PAVIMENTO PORCELANATO 50X50
- +0

CORTE B-B esc. 1.50

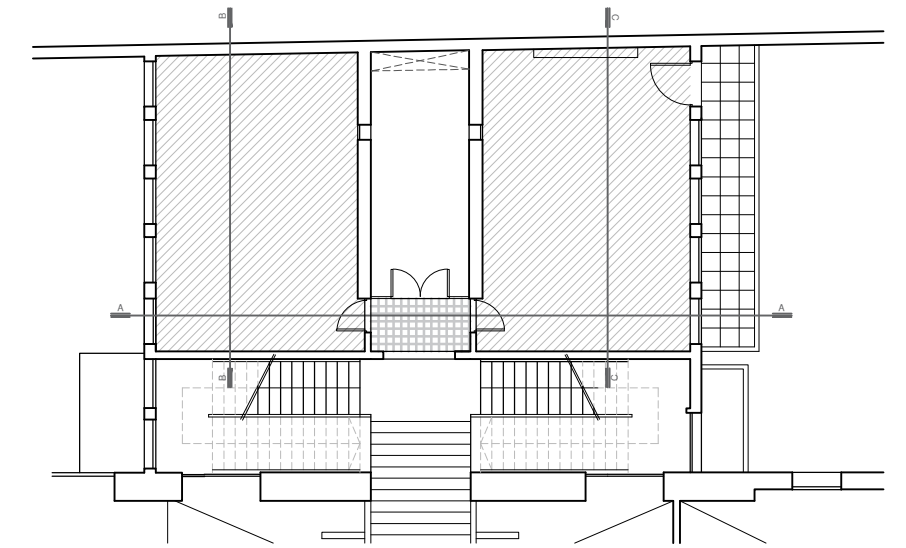

PLANTA SALONES esc. 1.200



UNIVERSIDAD DE LA REPÚBLICA
DIRECCIÓN GENERAL DE ARQUITECTURA

DIRECTOR ARQ. JUAN PEDRO URRUZOLA	SERVICIO FACULTAD DE HUMANIDADES	LÁMINA
PROYECTO ARQ. MAURICIO CHORBADJIAN	UBICACIÓN PRIMER ENTREPISO	AL4
ASESORES	DESCRIPCIÓN RECUPERACIÓN SALONES CASSINONNI Y MAGGIOLLO- SECCIONES	
DIBUJANTE EVELYN RODRIGUEZ		ESCALA 1/50
		FECHA NOVIEMBRE-2018