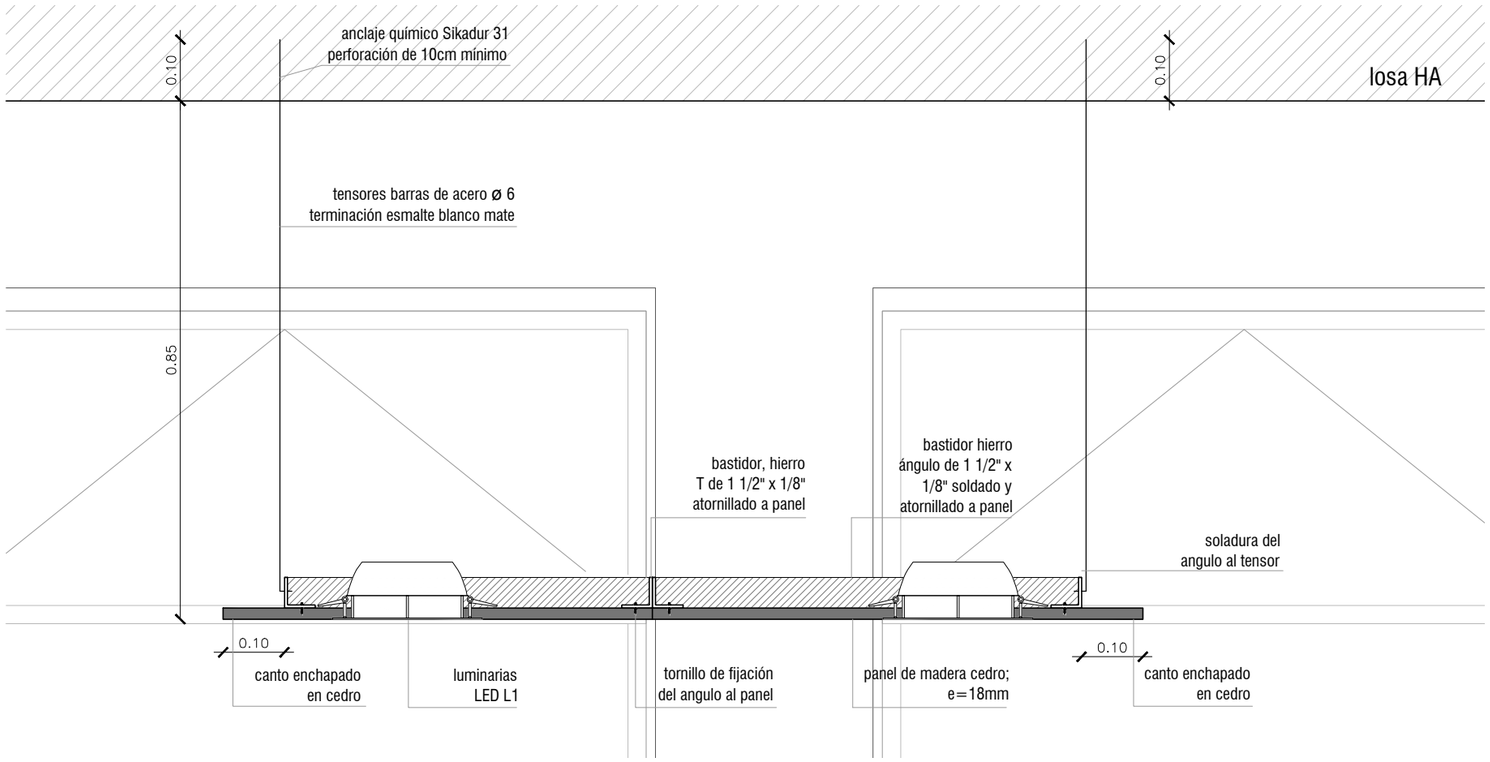

CORTE TRASNVERSAL esc. 1.10

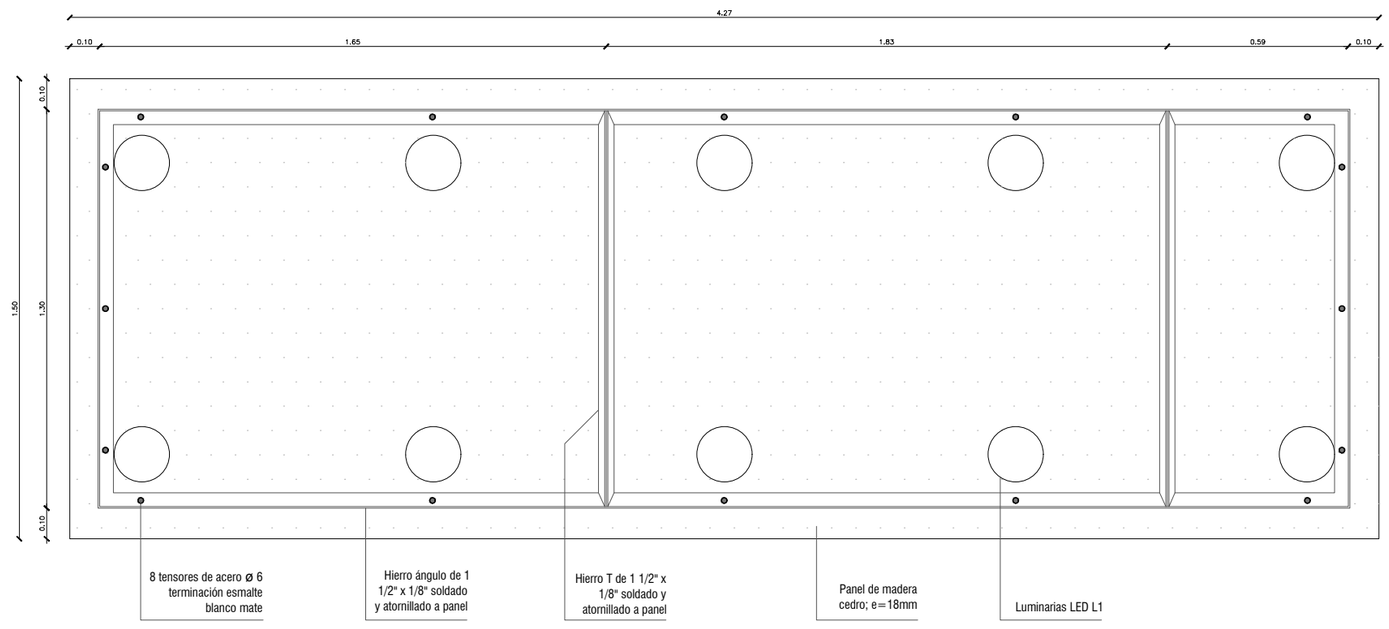

PLANTA PANEL esc. 1.15

DETALLE 1 esc. 1.5

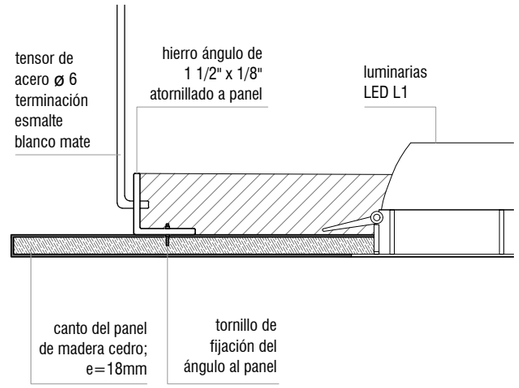

DETALLE 2 esc. 1.5

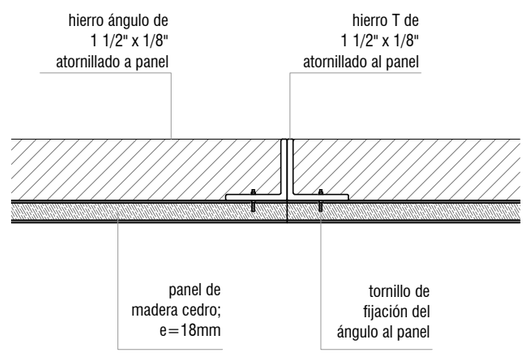

UNIVERSIDAD DE LA REPÚBLICA
DIRECCIÓN GENERAL DE ARQUITECTURA

DIRECTOR: ARQ. JUAN PEDRO URRUZOLA	SERVICIO: FACULTAD DE HUMANIDADES	LÁMINA: AL6
PROYECTO: ARQ. MAURICIO CHORBADJIAN	UBICACIÓN: PRIMER ENTREPISO	
ASESORES:	DESCRIPCIÓN: RECUPERACIÓN SALONES CASSINONNI Y MAGGIOLO- DETALLES DEL CIELORRASO	ESCALA: 1/10
DIBUJANTE: EVELYN RODRÍGUEZ		FECHA: NOVIEMBRE-2018