



PLANTA UBICACIÓN - ENTREPISO SOBRE PB esc. 1.250

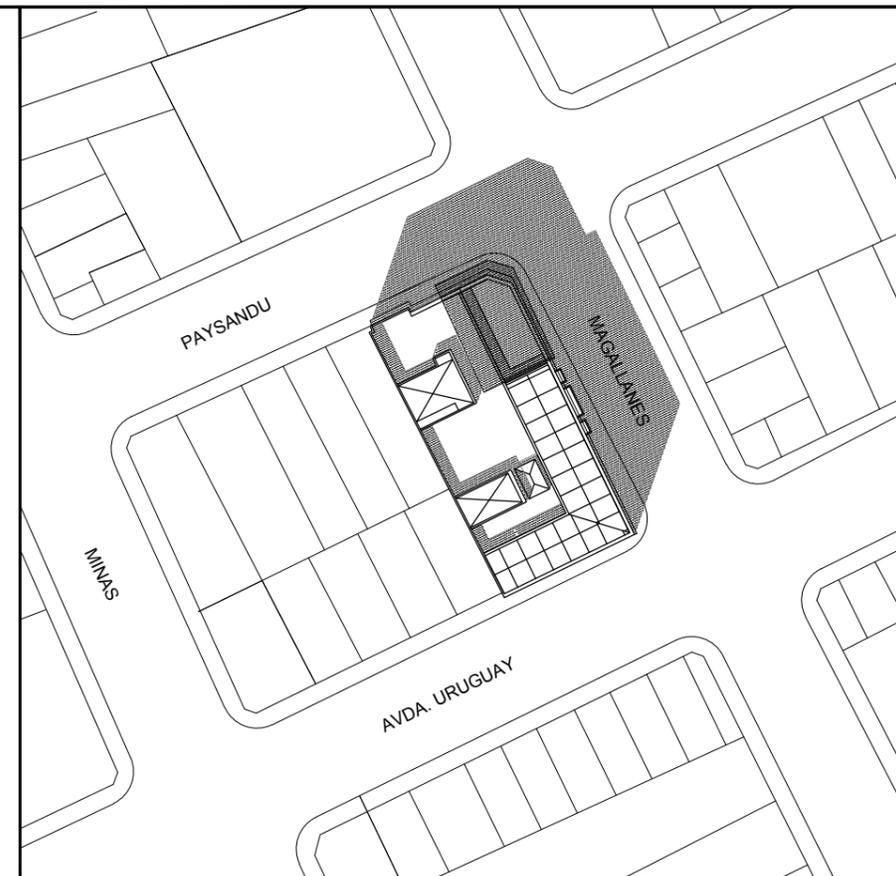


RELEVAMIENTO SITUACIÓN ACTUAL

SALON CASSINONI

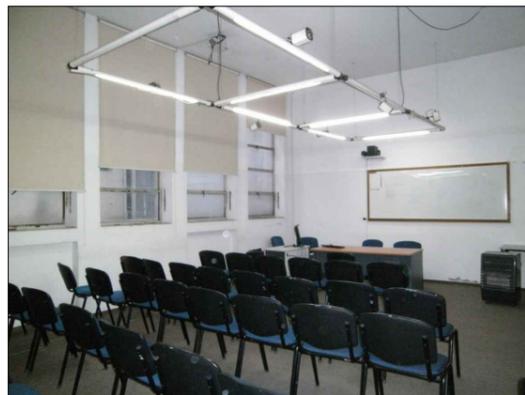

SALON MAGGIOLO

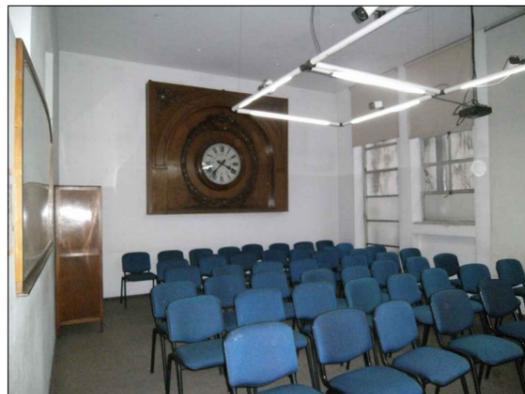

**UNIVERSIDAD DE LA REPÚBLICA**  
**DIRECCIÓN GENERAL DE ARQUITECTURA**

DIRECTOR ARQ. JUAN PEDRO URRUZOLA	SERVICIO FACULTAD DE HUMANIDADES	LÁMINA
PROYECTO ARQ. MAURICIO CHORBADJIAN	UBICACIÓN PRIMER ENTREPISO	<b>AL1</b>
ASESORES	DESCRIPCIÓN RECUPERACIÓN SALONES - PLANTA UBICACIÓN	
DIBUJANTE EELYN RODRÍGUEZ		ESCALA 1/250
		FECHA NOVIEMBRE-2018