


MARIO CASSINONI

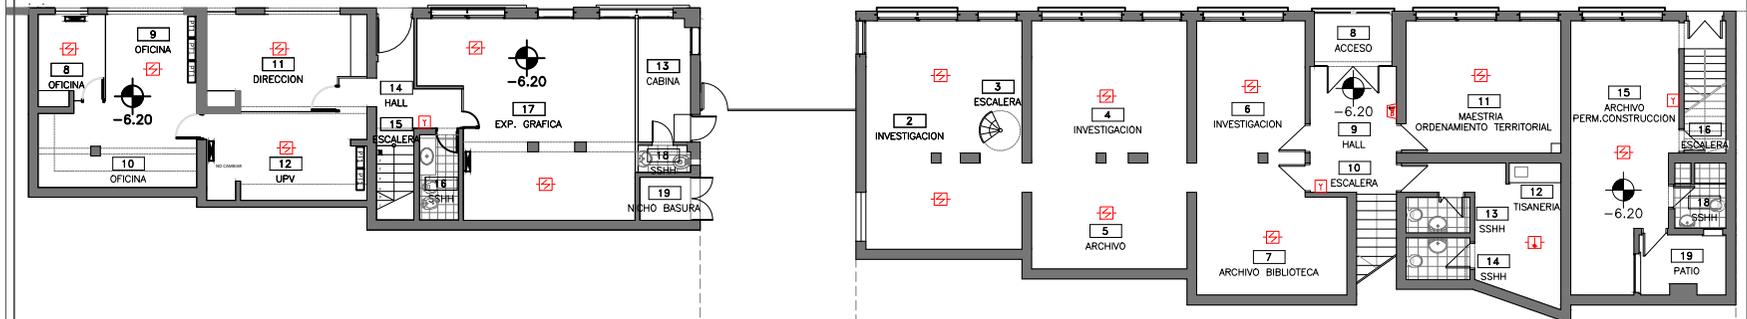

ANEXO I

ANEXO II  
ITU - IHA

- Simbolos gráficos:**
- Central de detección de incendio.
  - Teclado de incendio.
  - Sensor de humo direccionable.
  - Sensor de calor direccionable.
  - Alarma acústica tipo sirena.
  - Accionador manual (jaladora).

PROPIETARIO: Facultad de Arquitectura
DIRECCION: Bulevar Artigas 1031
FECHA: 13 / 06 / 13
PLANO: Proyecto de detección de incendio
NIVEL: Subsuelo Cassinoni