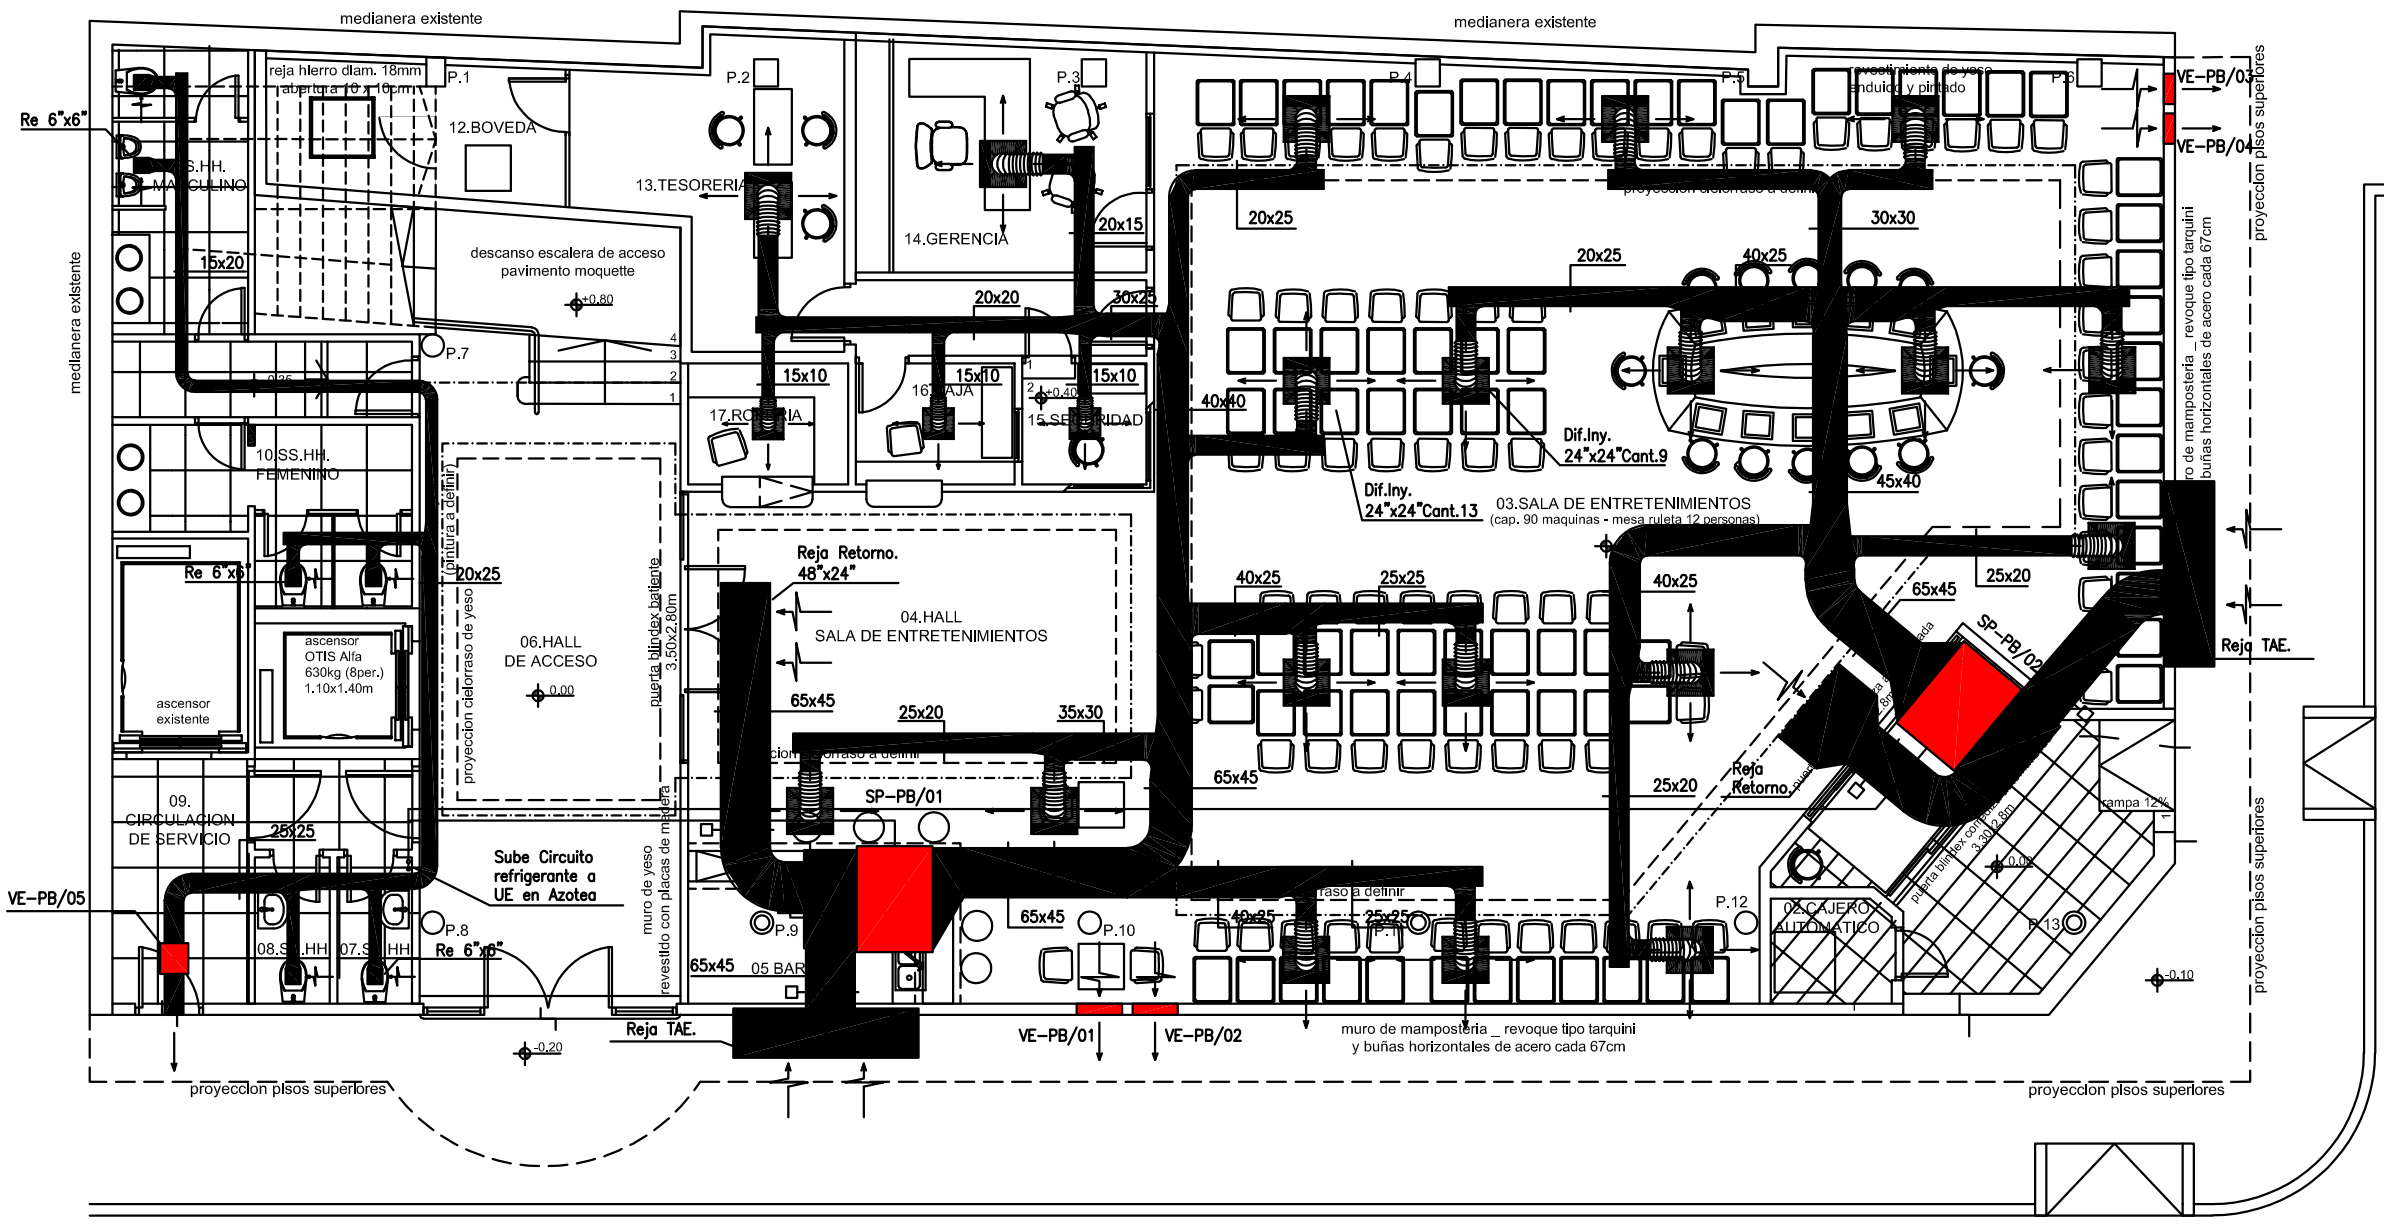

NOTAS:

NOTA 1:
El proyecto de acondicionamiento térmico para Sala Florida, fue elaborado por el Ing. L. Lagomarsino en el año 2011.
El presente tiene solo caracter orientador y no vinculante, por lo que debe ser verificado y ajustado "in situ" por los oferentes previo a la cotización.

CASINOS DEL ESTADO URUGUAY

DIRECCION GENERAL DE CASINOS
DEPARTAMENTO DE ARQUITECTURA

PROYECTO

SALA FLORIDA

DIRECCION

Calle Independencia 650 esquina Rodó

Acond. Térmico y Ventilación Mecanica
PLANTA BAJA

FECHA	ESCALA	REV. Nº	Nº LAMINA
31/10/2018	1/100	1	AT01