




ESTABLECIMIENTO: HOSPITAL PAYSANDU	OBRA: CONSULTORIO VIDEOENDOSCOPIA	AI 2
CANTIDAD: 1	FECHA: MAYO 2019	

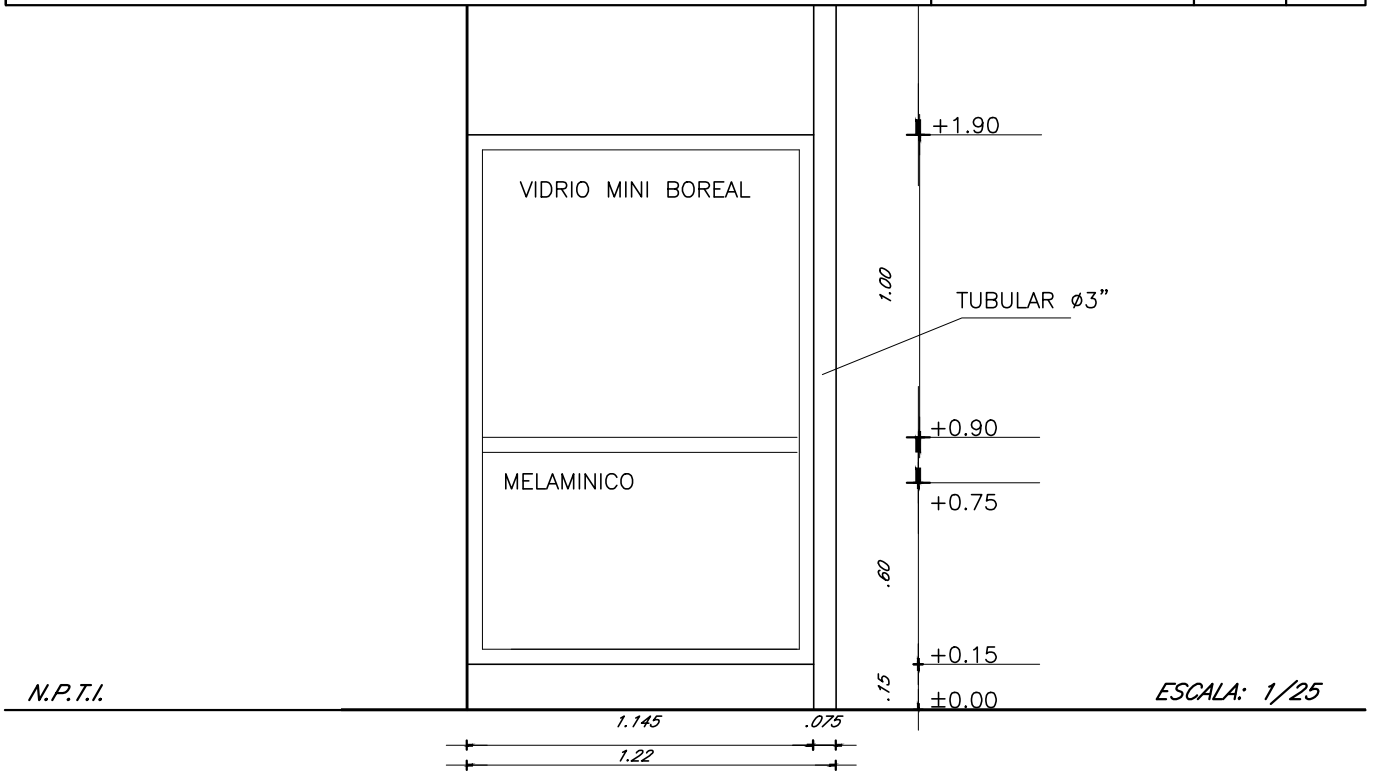

N.P.T.I.

ESCALA: 1/25

TIPO		MAMPARA ALUMINIO /MELAMINICO		MOVIMIENTO		FIJO			
UBICACION		MAMPARA DIVISORIA BOX MONITOREO							
PREMARCO		MARCO GUIA (SIN ANODIZAR) : -		TAPAJUNTA : -					
P E R F I L E S	M A R C O	HOR. INFERIOR	PROBBA	A C C E S O R I O S	D E M O V. D E C I E R R E D E M A N I O B R A	-			
		HOR. SUPERIOR	PROBBA						
		LATERALES	PROBBA						
		DIVISOR HOR.	PROBBA						
		DIVISOR VERT.	PROBBA						
		PORTACONTR.	PROBBA						
		CONTRAVIDRIOS	PROBBA						
		ELEM. ARMADO	-						
		CONECTOR HOR.	-						
	CONECTOR VERT.	-							
	H O J A	HOR. INFERIOR	-						
		HOR. SUPERIOR	-						
		LATERALES	-						
		ENGANCHE	INTERIOR: - EXTERIOR: -						
		COMPLEMENTO	-						
		DIVISOR HOR.	-						
		DIVISOR VERT.	-						
		CONTRAVIDRIO	-						
		ELEM. ARMADO	-						
OTROS		-							
TERMINACIONES		MELAMINICO MATE , ALUMINIO BLANCO, VIDRIO MINIBOREAL							
VIDRIOS		ESPESOR: 6mm		TIPO: MINIBOREAL					
		COLOCACION: CONTRAVIDRIO							
OBSERVACIONES		TABLERO MELAMINICO COLOR A COORDINAR CON DIRECCIÓN DE OBRA							