



## M2

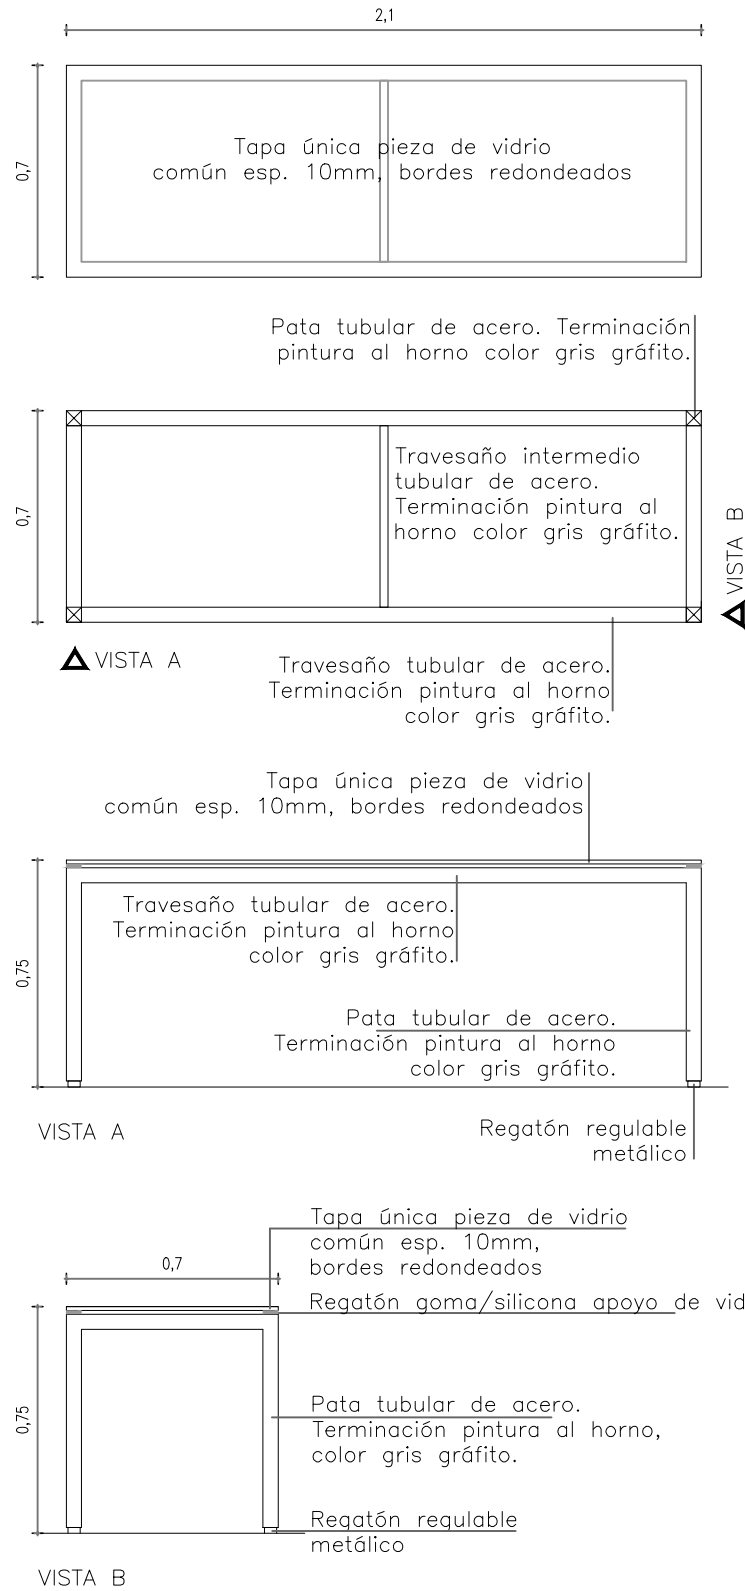

### M2

Mesa de recuento con estructura metálica a ejecutarse en tubulares metálicos de acero sección rectangular a determinar según las dimensiones propuestas (el espesor de la pared de los tubulares será mínimo 2mm), con terminación pintura al horno color a determinar. Las uniones entre piezas serán mediante cordón continuo de soldadura. La unión entre pata y travesaño será mediante inglete. Los tubulares contarán en todos los casos con tapa de cierre. La superficie de trabajo se compondrá de una pieza de vidrio común espesor 10mm con bordes pulidos redondeados. La mesa contará con regatones regulables metálicos.


## M3

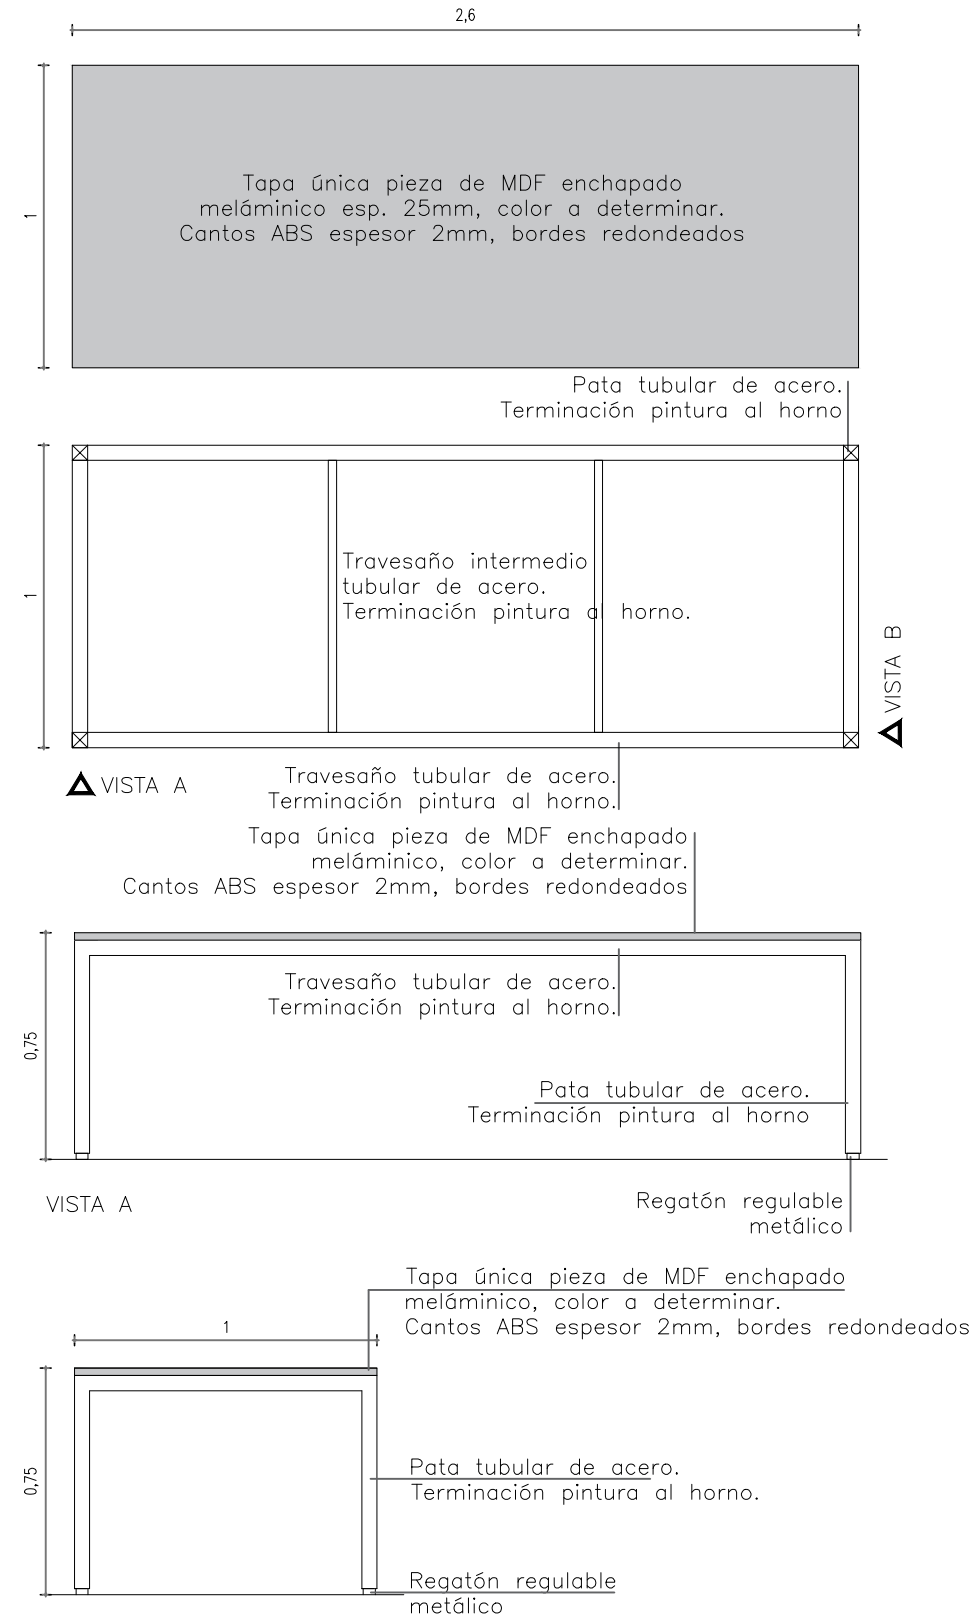

### M3

Mesa Sala de Reuniones con estructura metálica a ejecutarse en tubulares metálicos de acero sección rectangular a determinar según las dimensiones propuestas (el espesor de la pared de los tubulares será mínimo 2mm), con terminación pintura al horno color a determinar. Las uniones entre piezas serán mediante cordón continuo de soldadura. La unión entre pata y travesaño será mediante inglete. Los tubulares contarán en todos los casos con tapa de cierre. La superficie de trabajo se compondrá de una pieza MDF enchapado meláminico, espesor mínimo 25mm, color a determinar según las opciones disponibles, cantos ABS espesor 2mm. La mesa contará con regatones regulables metálicos.

## M4

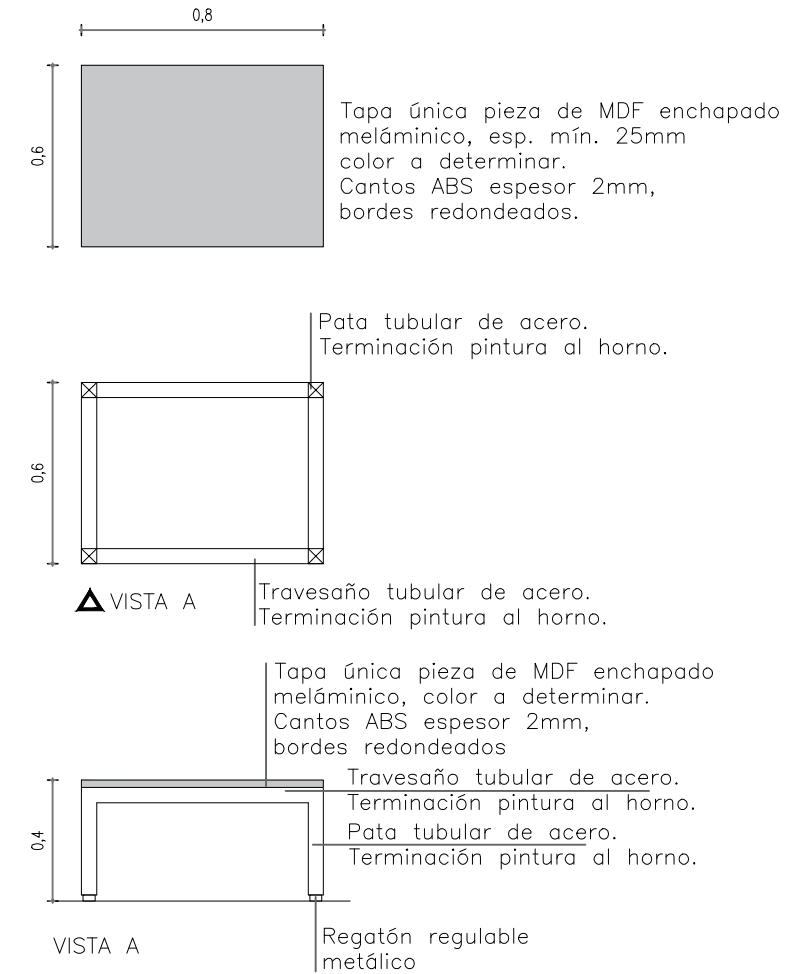

### M4

Mesa lateral Gerencia con estructura metálica a ejecutarse en tubulares metálicos de acero sección rectangular a determinar según las dimensiones propuestas (el espesor de la pared de los tubulares será mínimo 2mm), con terminación pintura al horno color a determinar. Las uniones entre piezas serán mediante cordón continuo de soldadura. La unión entre pata y travesaño será mediante inglete. Los tubulares contarán en todos los casos con tapa de cierre. La superficie de trabajo se compondrá de una pieza MDF enchapado meláminico, espesor mínimo 25mm, color a determinar según las opciones disponibles, cantos ABS espesor 2mm. La mesa contará con regatones regulables metálicos.

DIRECCION GENERAL DE CASINOS DIVISION ARQUITECTURA			
OBRA:		SALA COSTA URBANA	
UBICACION:		SHOPPING COSTA URBANA	LAMINA: <b>L04</b>
RUBRO:		EQUIPAMIENTO	
PLANO:	DETALLES	FECHA:	Abril / 2019
		ESCALA: 1/25	