


SECTOR INTERNACION

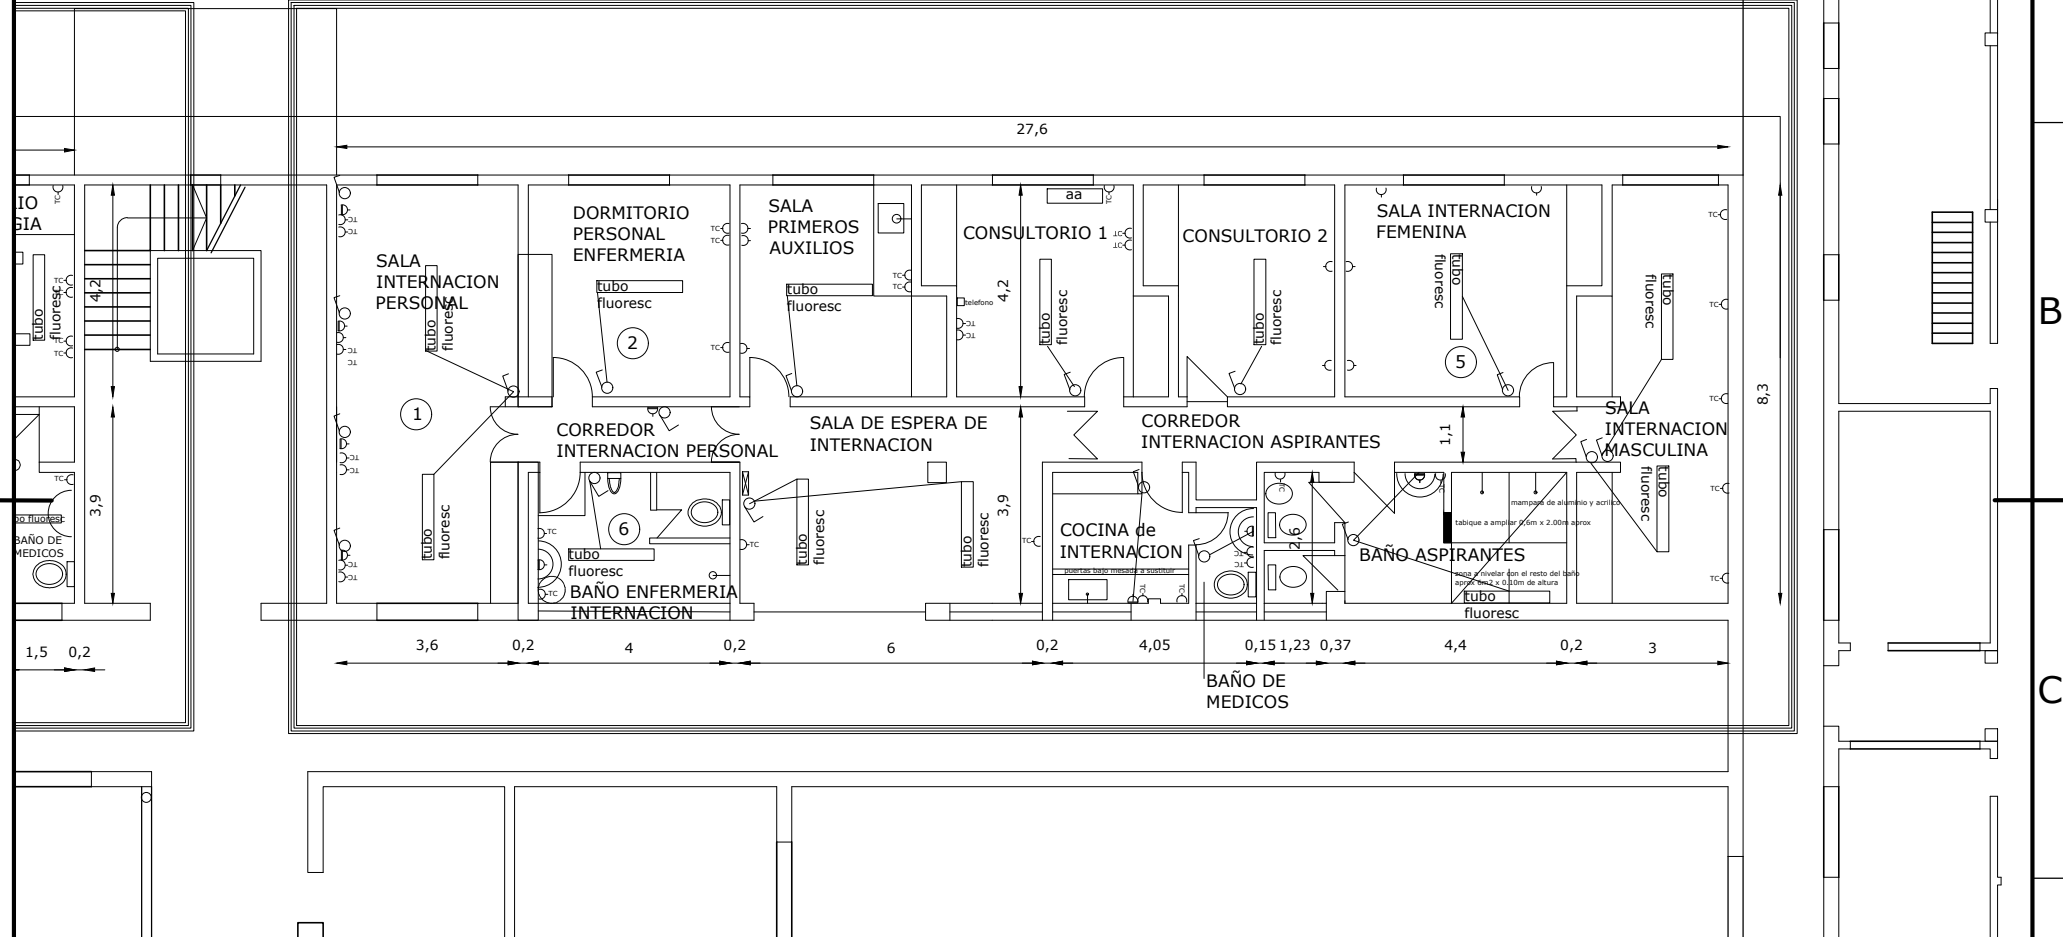

NOTA:

Las medidas son orientativas. Todas deberán ser rectificadas en obra.

DATA	
DEPARTAMENTO DE ASESORAMIENTO TECNICO DE LA ARMADA	
OBRA:	ESNAL REFACCIONES
CONCEPTO:	PLANTA EXISTENTE
UBICACION:	AREA NAVAL MIRAMAR - ESNAL
ESCALA:	1/100
FECHA:	MARZO 2019
LAMINA:	Int.