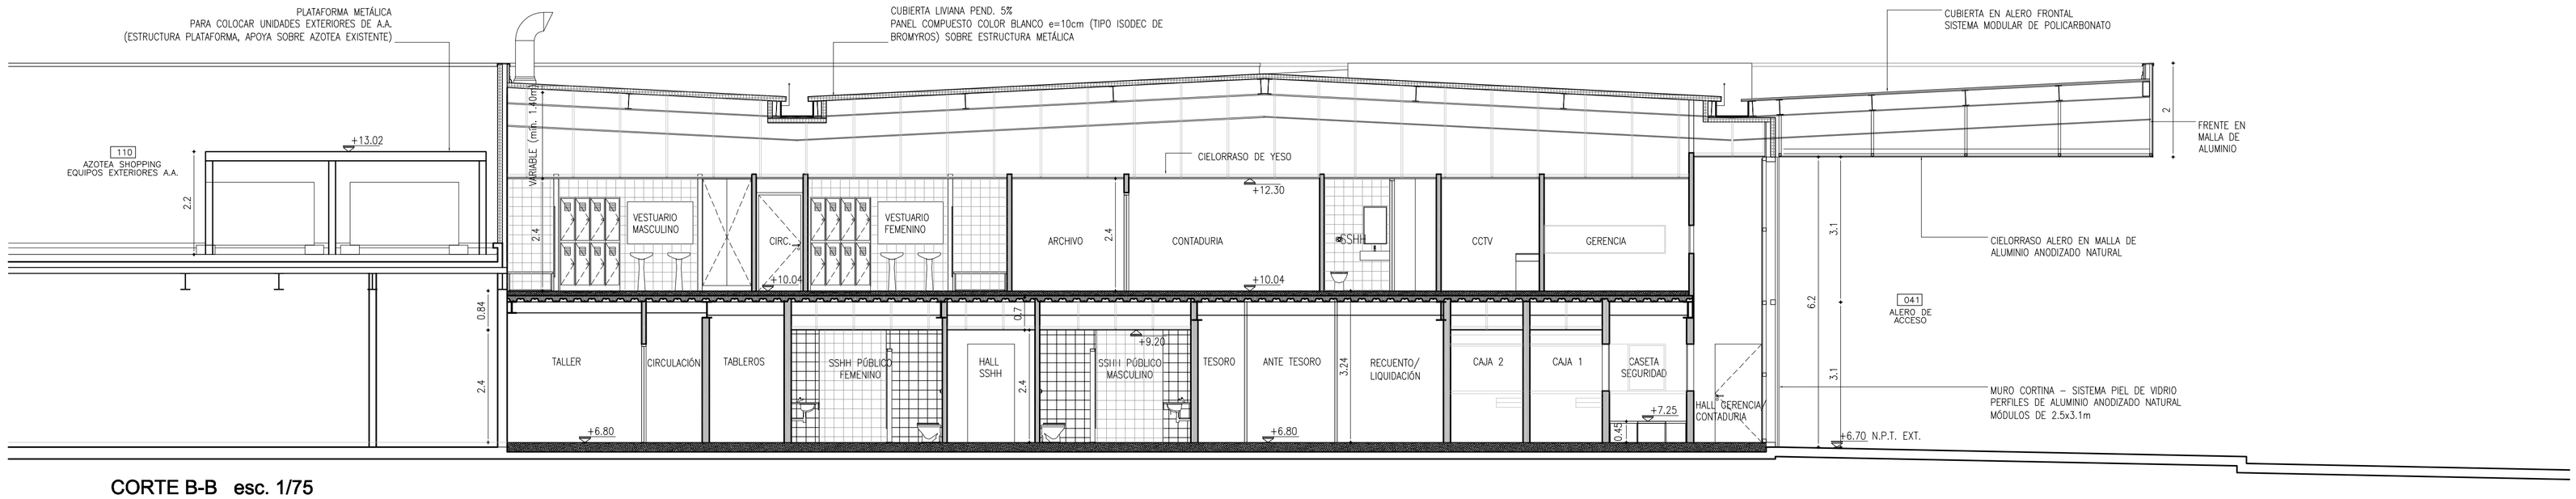

CORTE B-B esc. 1/75

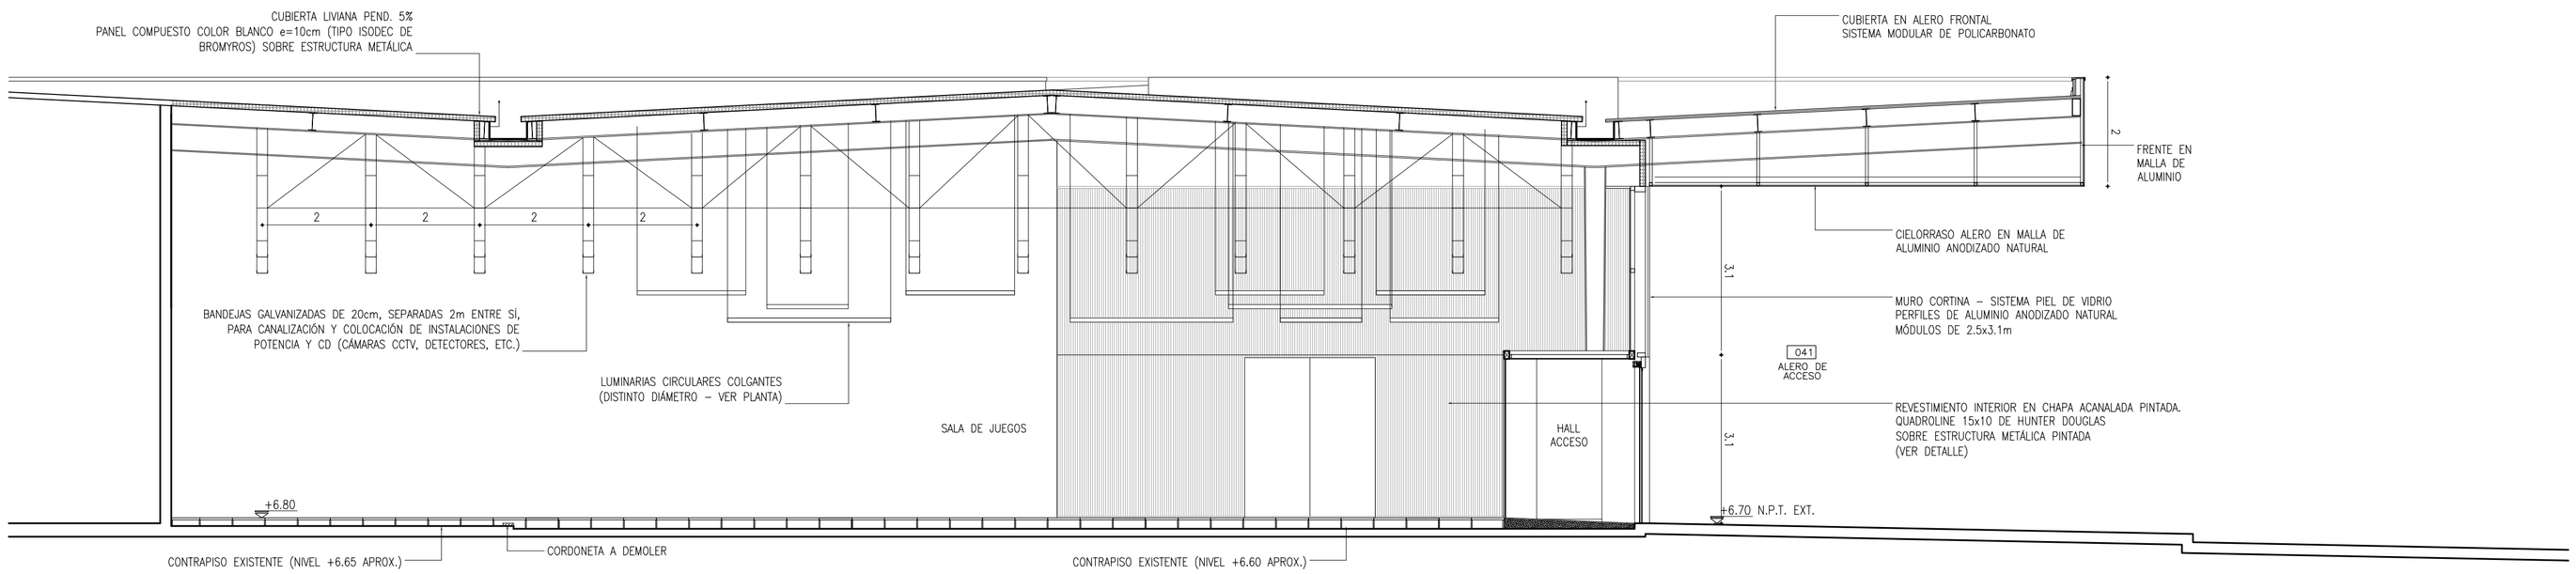

CORTE C-C esc. 1/75

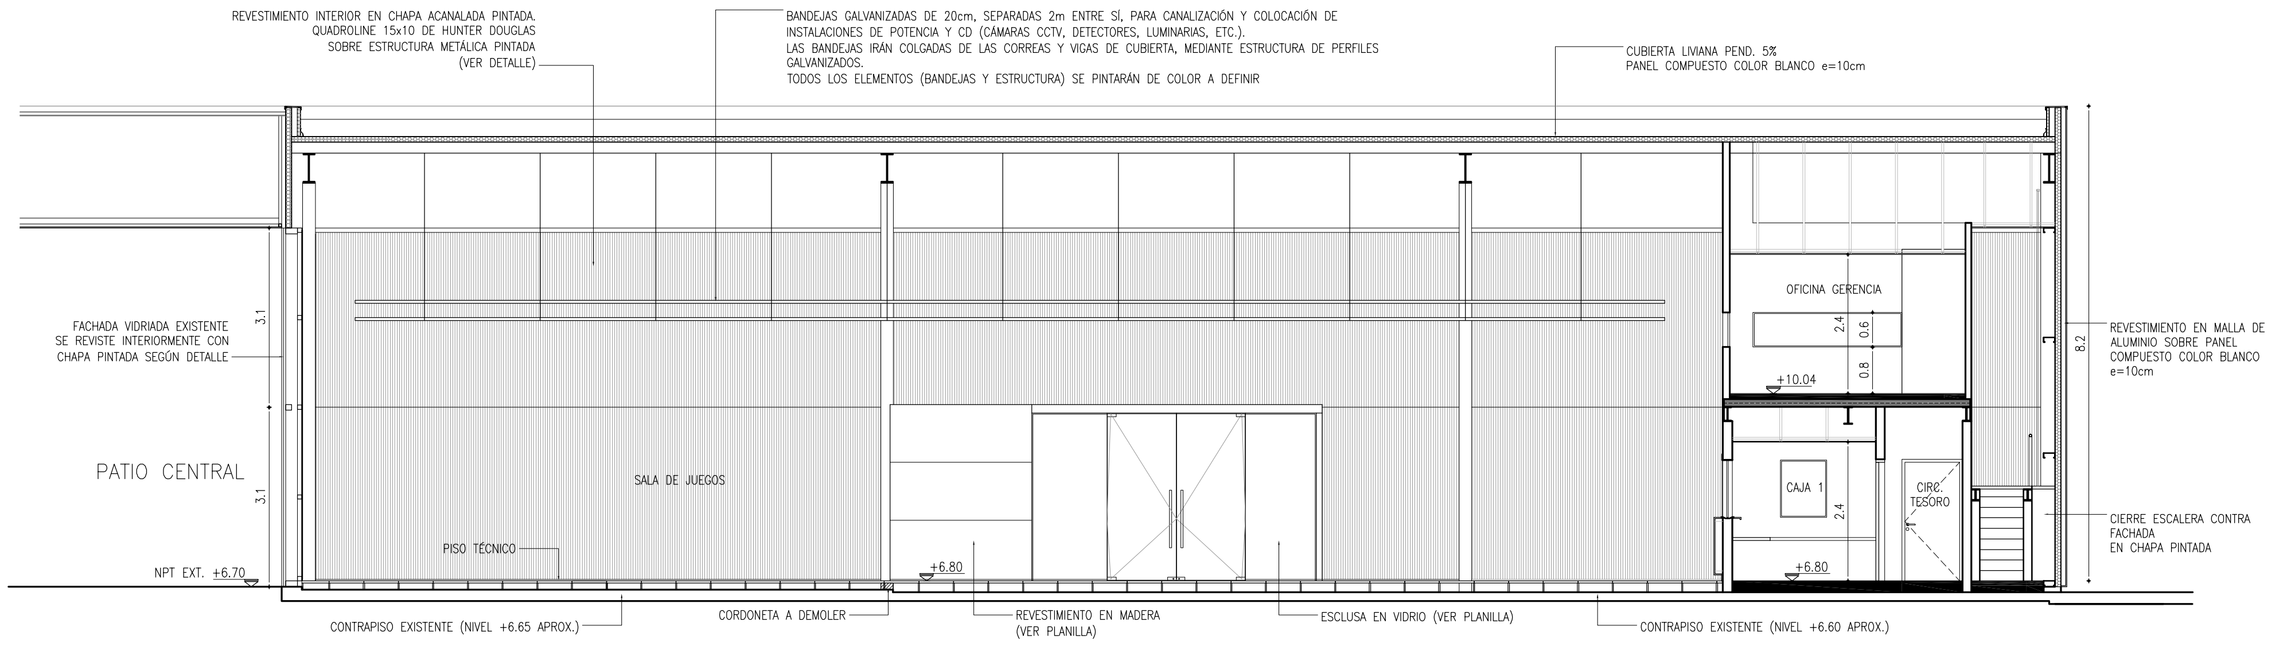

CORTE D-D esc. 1/75

TODAS LAS MEDIDAS SE RECTIFICARÁN EN OBRA .

	fecha:	
	fecha:	
	fecha:	
	fecha:	
	fecha:	
	fecha:	
	fecha:	
	fecha:	
	fecha:	
	fecha:	

PLANO:	CORTES - REF. CASINO (LOC. N°3, 4 Y 8)	
OBRA:	RIO BRANCO SHOPPING	
UBICACION:	Rio Branco - Cerro Largo - Uruguay	archivo:
PROPIETARIO:	Jasmur S.A.	fecha: 11/2018
ASESOR		escala: 1/75

lamina: AC.04