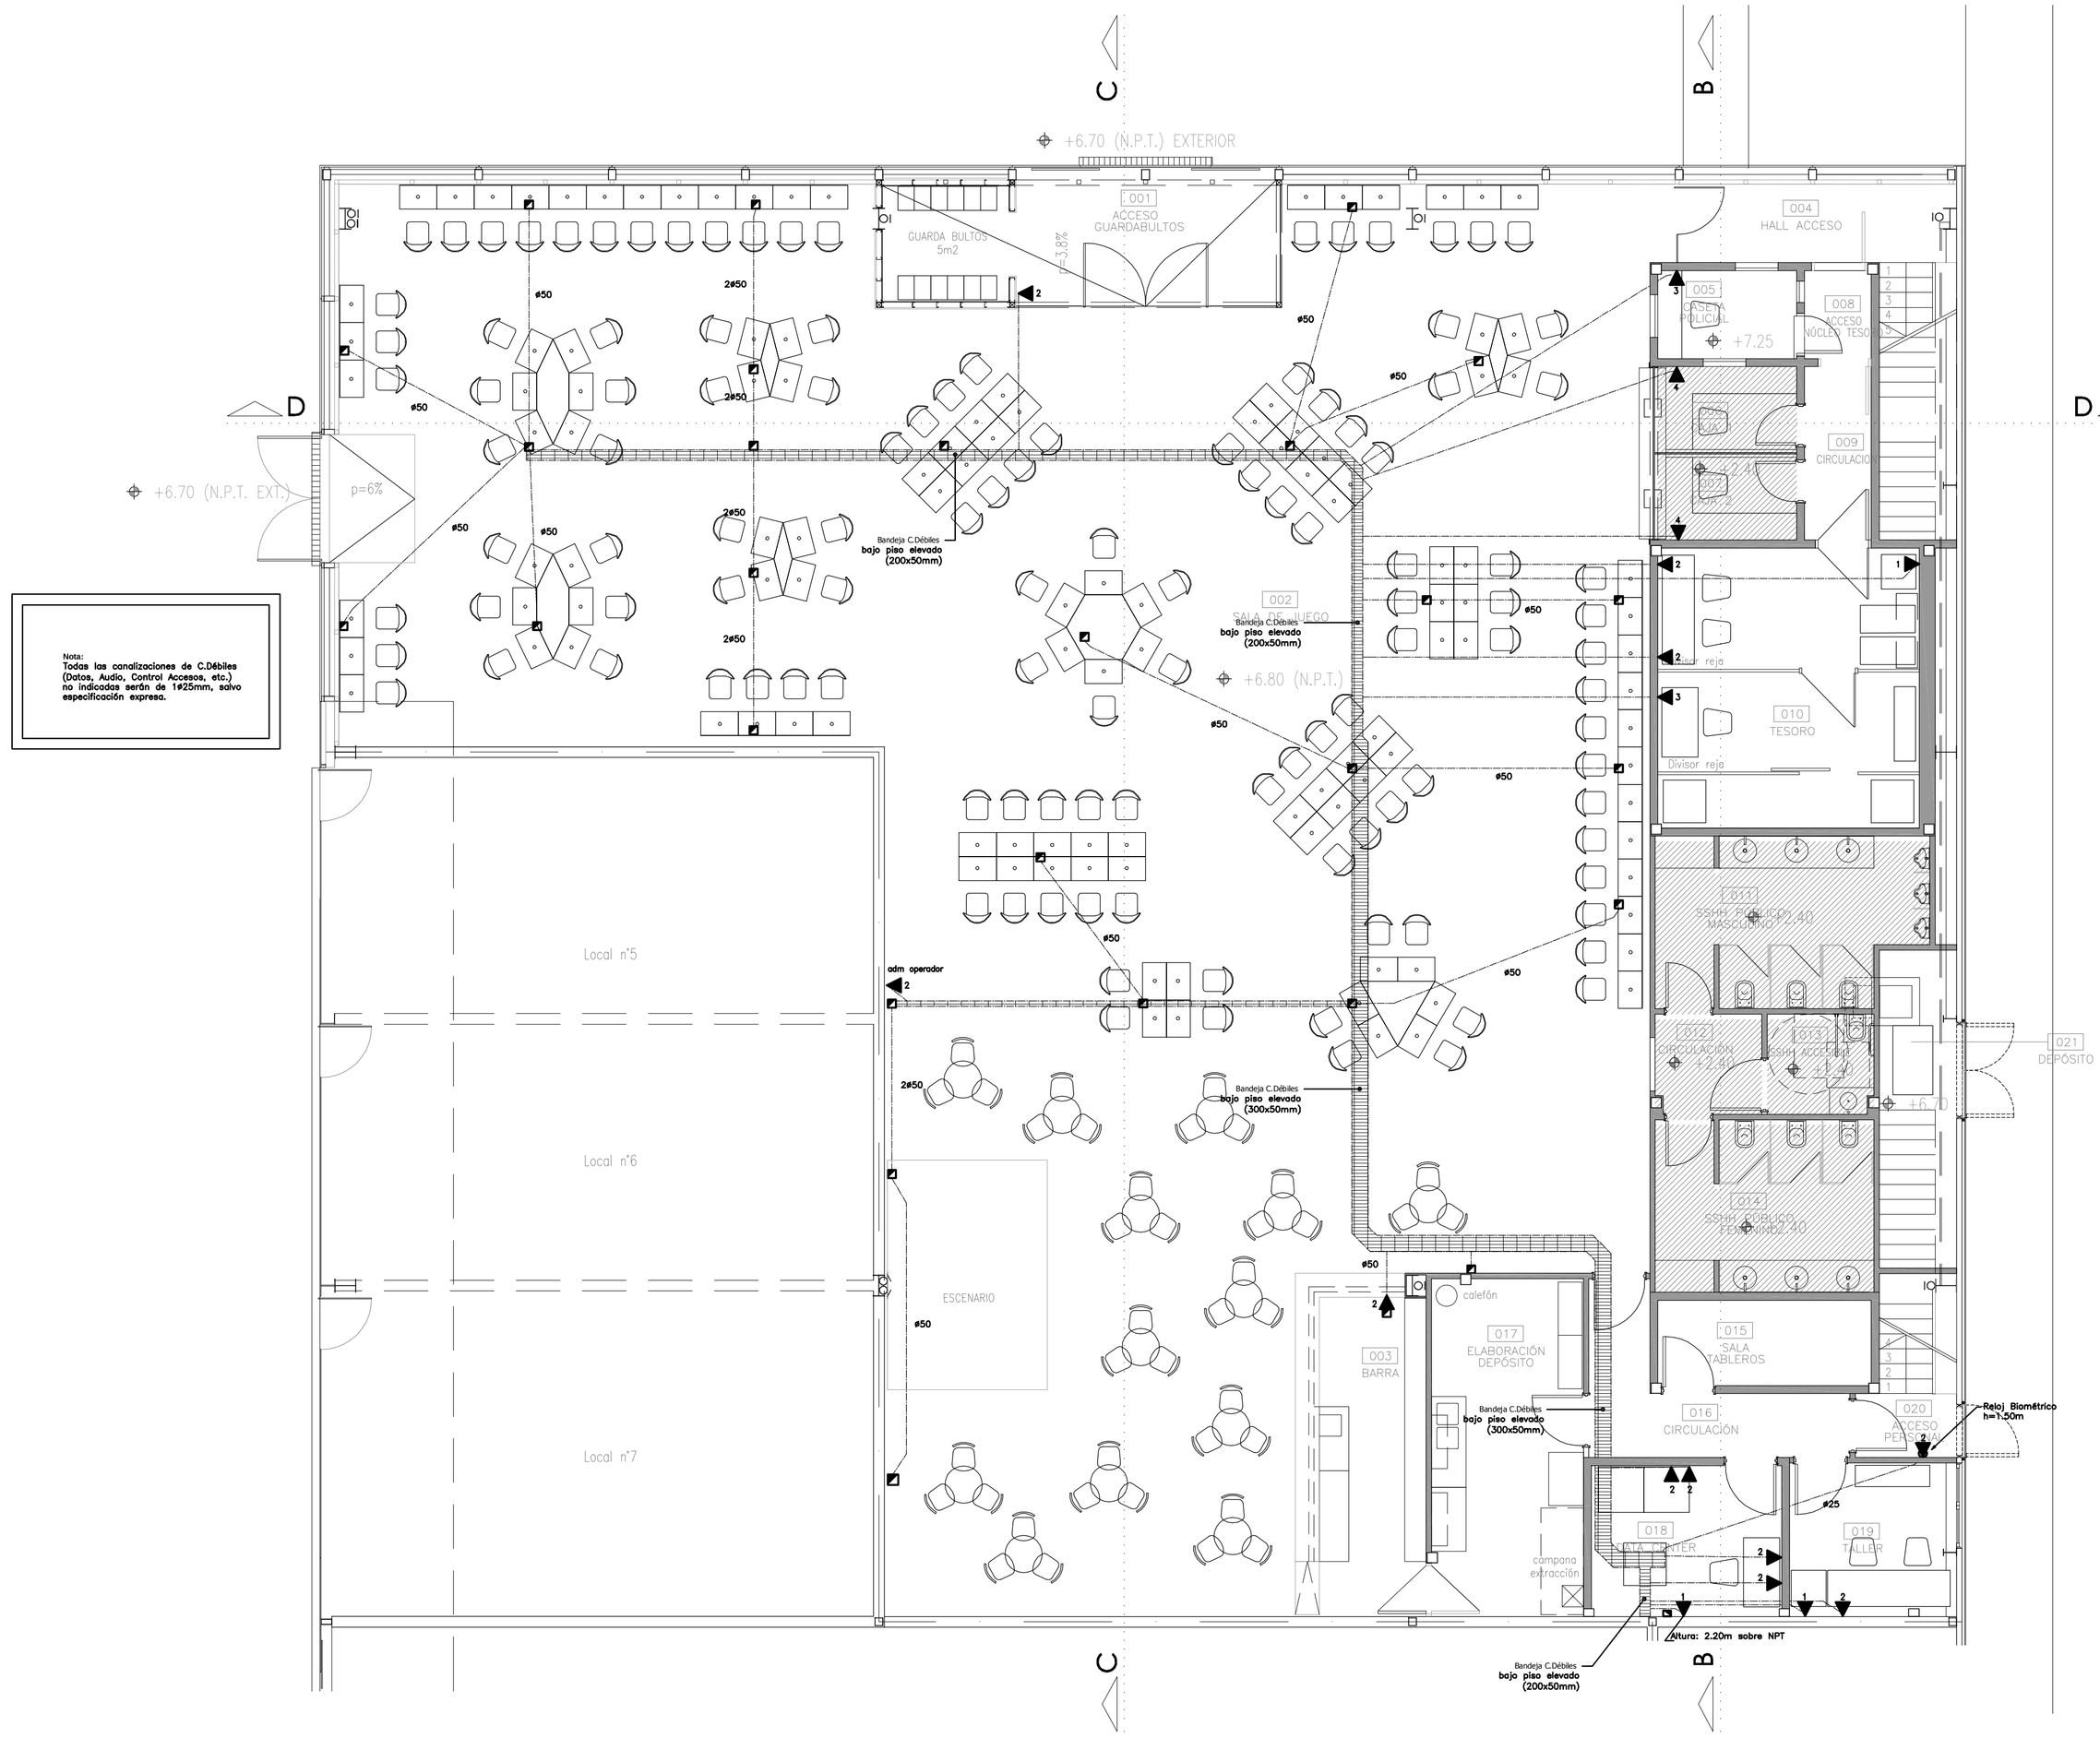

Nota:
Todas las canalizaciones de C.Débiles (Datos, Audio, Control Accesos, etc.) no indicadas serán de 1#25mm, salvo especificación expresa.

NOTAS:
1)Prever en Sala de Juego (en bandejas galvanizadas) 1 puesto RJ-45 conectado a cable UTP Cat. 6 para punto de acceso a Wi-Fi. Lugar a determinar por Técnicos de la D.G.C.
2)Prever en Sala de Juego (bajo piso técnico) 2 puestos RJ-45 conectados a cable UTP Cat. 6. Lugar a determinar por Técnicos de la D.G.C.

SIMBOLOGIA

- Caja honda en pared para un port RJ-45 conectado a cable UTP Cat. 6, destinado a atender cámara de CCTV montada en muro. Altura de montaje: 2,20 m sobre npt, salvo indicación en otro sentido
- Caja honda en pared para un port RJ-45 conectado a cable UTP Cat. 6, destinado a atender cámara de CCTV en Sala de Juegos, adosada a fondo de Bandeja de Corrientes Débiles o en estructura auxiliar. Altura de montaje: 2,20 m sobre npt, salvo indicación en otro sentido
- Caja de centro en losa para un port RJ-45 conectado a cable UTP Cat.6, destinado a atender cámara de CCTV montada en cielorraso.
- n — Caja honda en pared con capacidad para hasta 4 ports RJ-45 conectados a cables UTP Cat. 6. Se requieren n ports instalados. Altura 0,30 m sobre npt, salvo otra indicación.

"n" indica la cantidad de ports del área de trabajo

- Canalización bajo piso tecnico
- Canalización adosada a losa superior o en estructura auxiliar.

PLANTA BAJA

TODAS LAS MEDIDAS SE RECTIFICARÁN EN OBRA

rev.	fecha	descripción
01	08–02–19	Versión inicial

Ing.L.Lagomarsino & Asoc.
Iturriaga 3433 I CP11300 I Montevideo – Uruguay
(598) 2628 4906 I 2628 3550 (fax)
estudio@lliconsult.com www.lliconsult.com

	fecha:	
	fecha:	
	fecha:	
	fecha:	
	fecha:	
	fecha:	
	fecha:	
	fecha:	
	fecha:	
	fecha:	

PLANO:	PLANTA NIVEL 0 - Nivel Bajo Piso		
OBRA:	RIO BRAN CO SHOPPING		
UBICACION:	Rio Branco - Cerro Largo - Uruguay	archivo:	lamina: CE.C01
PROPIETARIO:	Jasmur S.A.	fecha: 02/2019	
ASESOR	Ing. Luis Lagomarsino & Asoc.	escala: 1/75	