


DETALLE ESCALERA
esc.:1/25

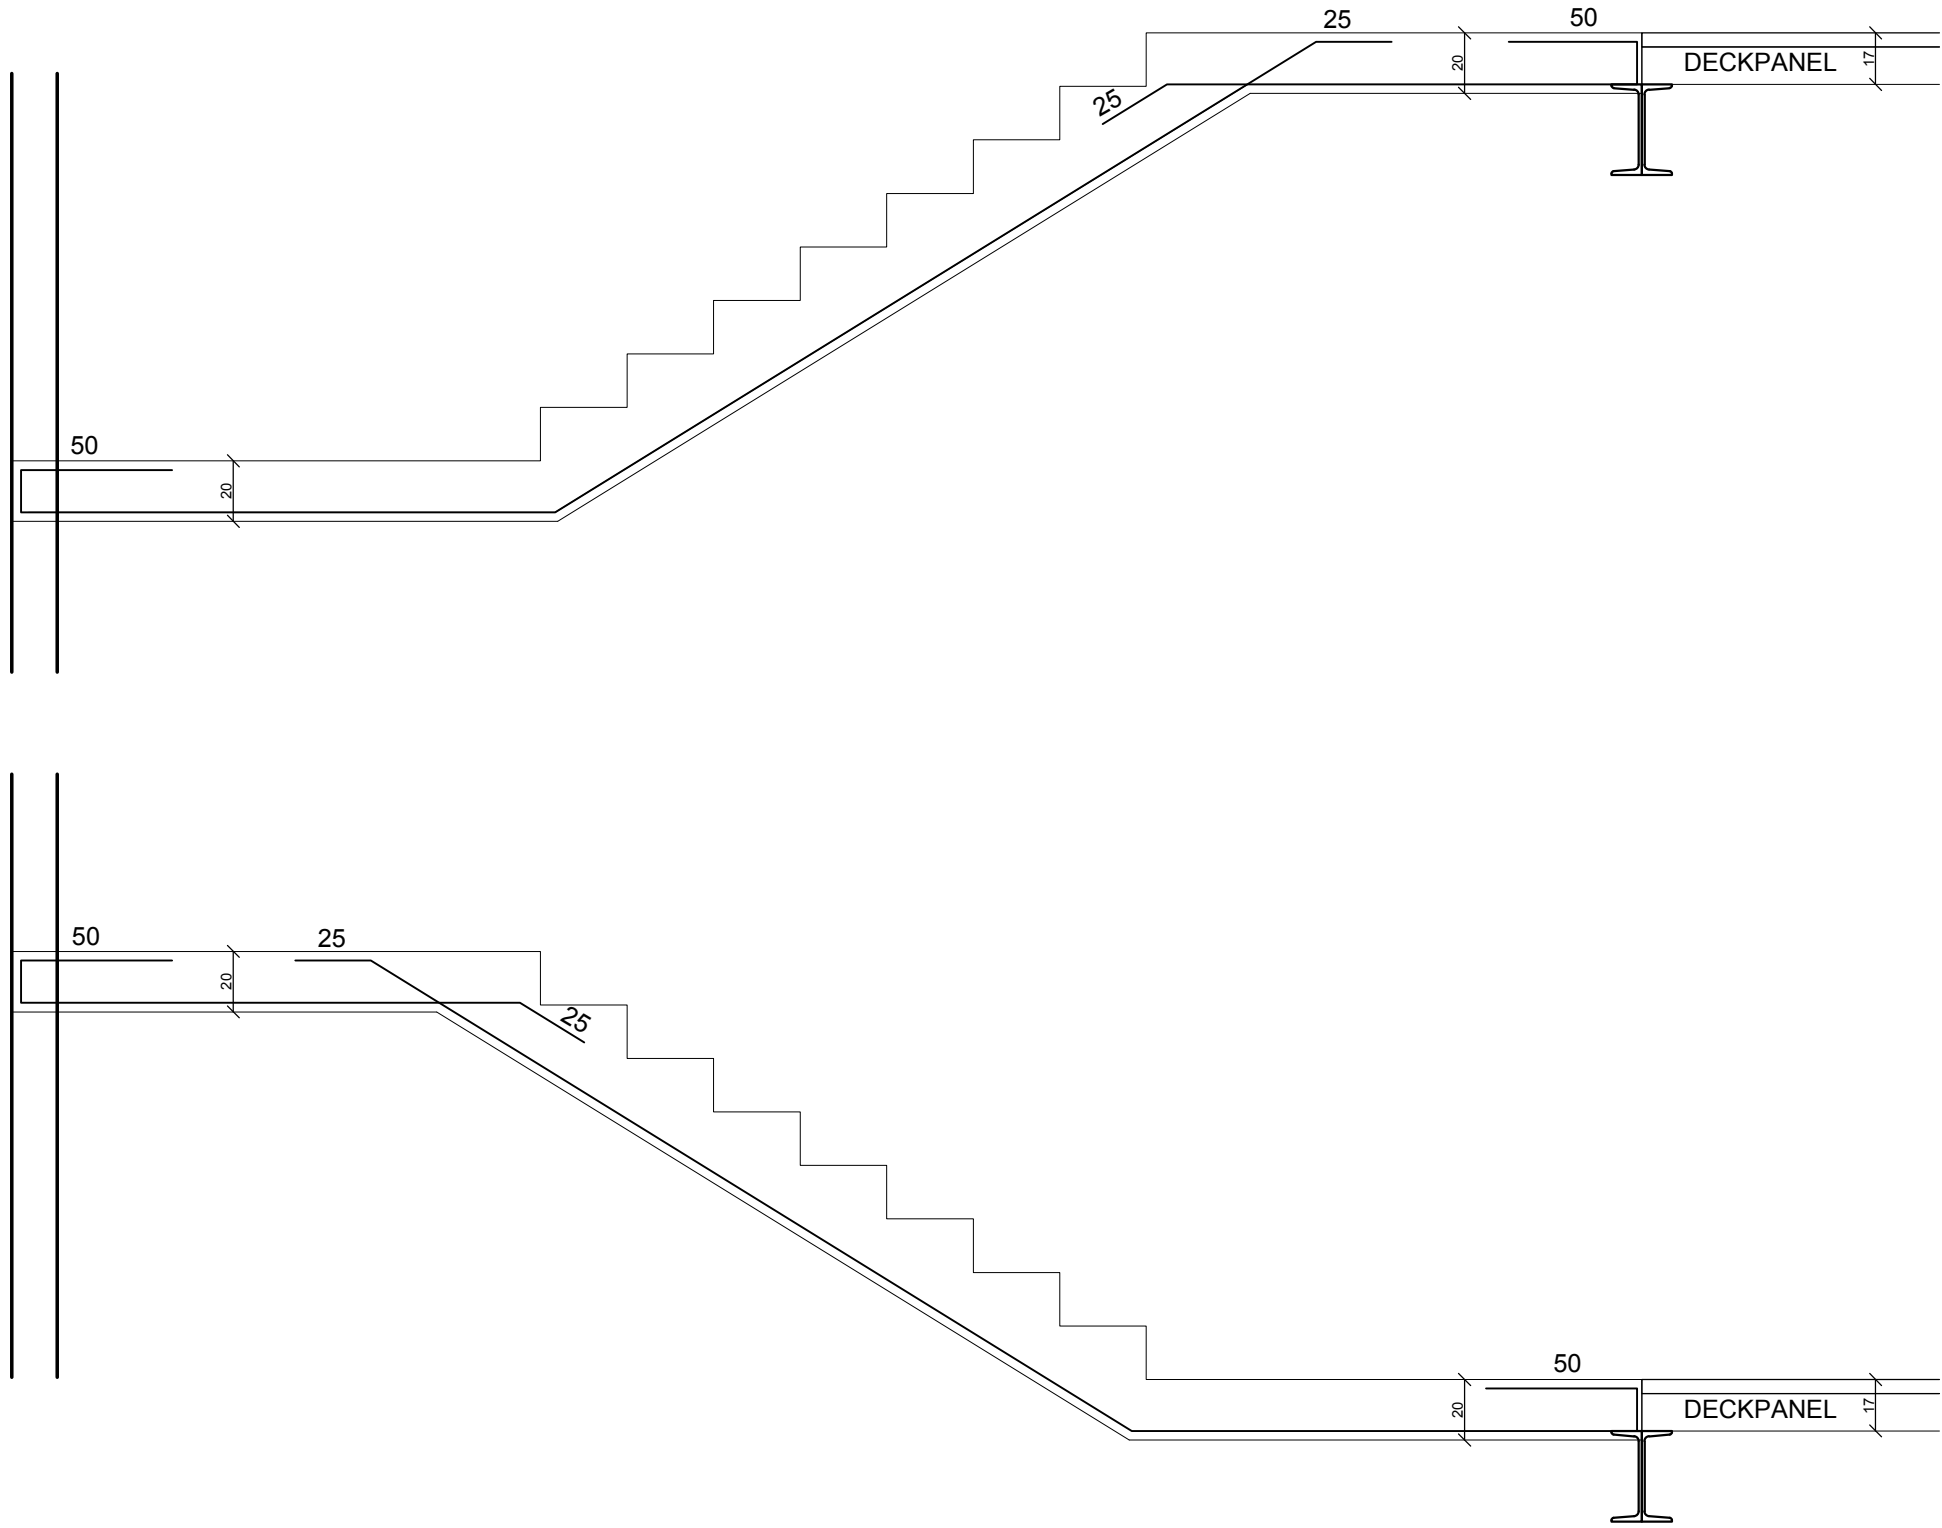

	ESTADIO ECCOO INTENDENCIA DE FLORIDA FIDEICOMISO DE OBRAS	
	ARQ. PEDRO CALZAVARA	
	nhd.ARQUITECTOS estudio CHAMLIAN	
ARQ. D.CHAMLIAN ARQ. N.BUENAVENTURA		nhd.arquitectos@gmail.com (00598) 24820605
OBRA ESTADIO CAMPEONES OLIMPICOS FLORIDA		
ESTRUCTURA DETALLES		E7
		JUN.19
PROPIETARIO	CONSTRUCTOR	ARQUITECTO