





DETALLE PANTALLA 1
esc.:1/20

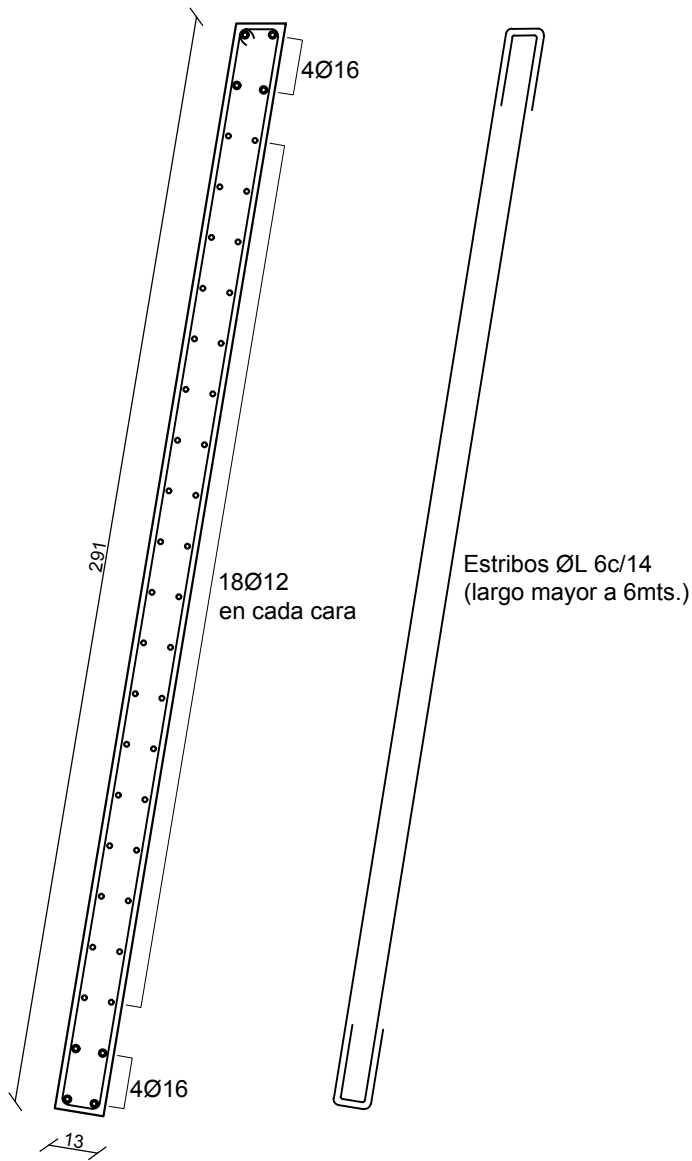

DETALLE PANTALLA 2
esc.:1/20

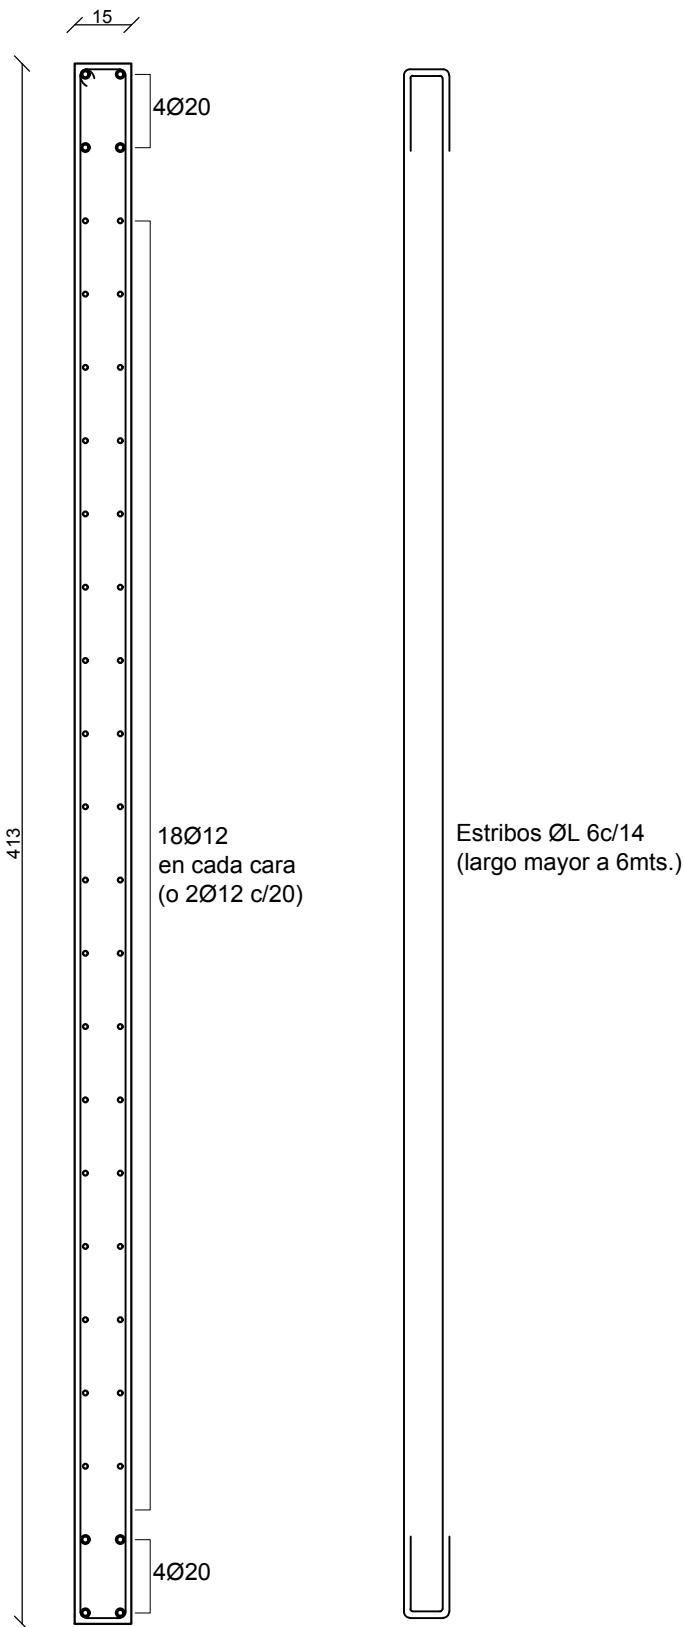

DETALLE PANTALLA ASCENSOR esc.:1/20

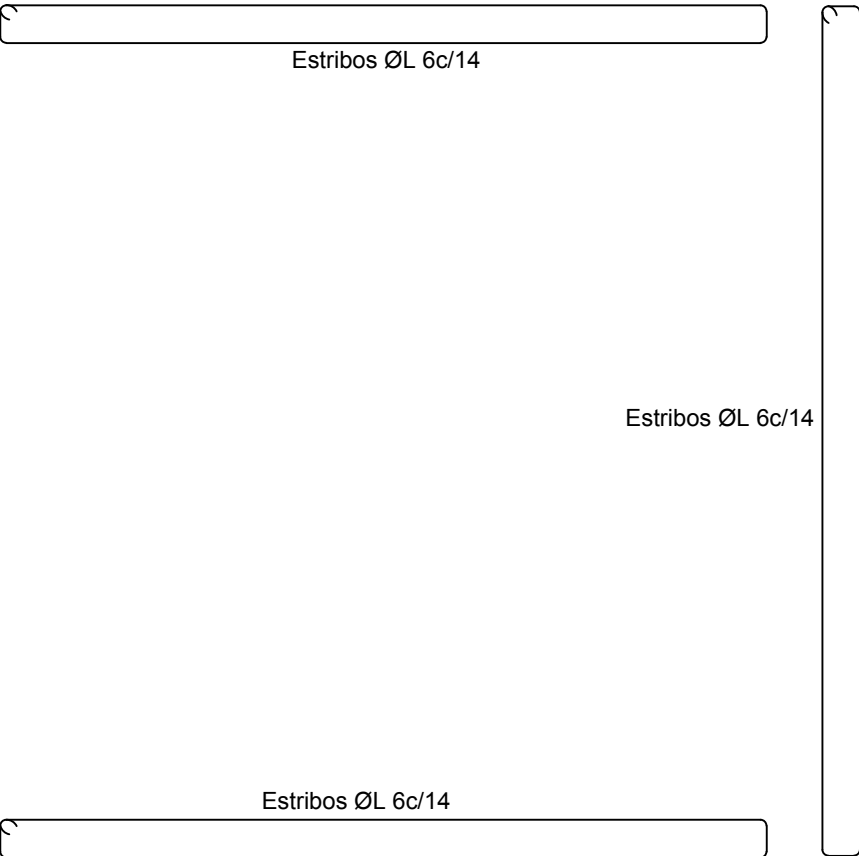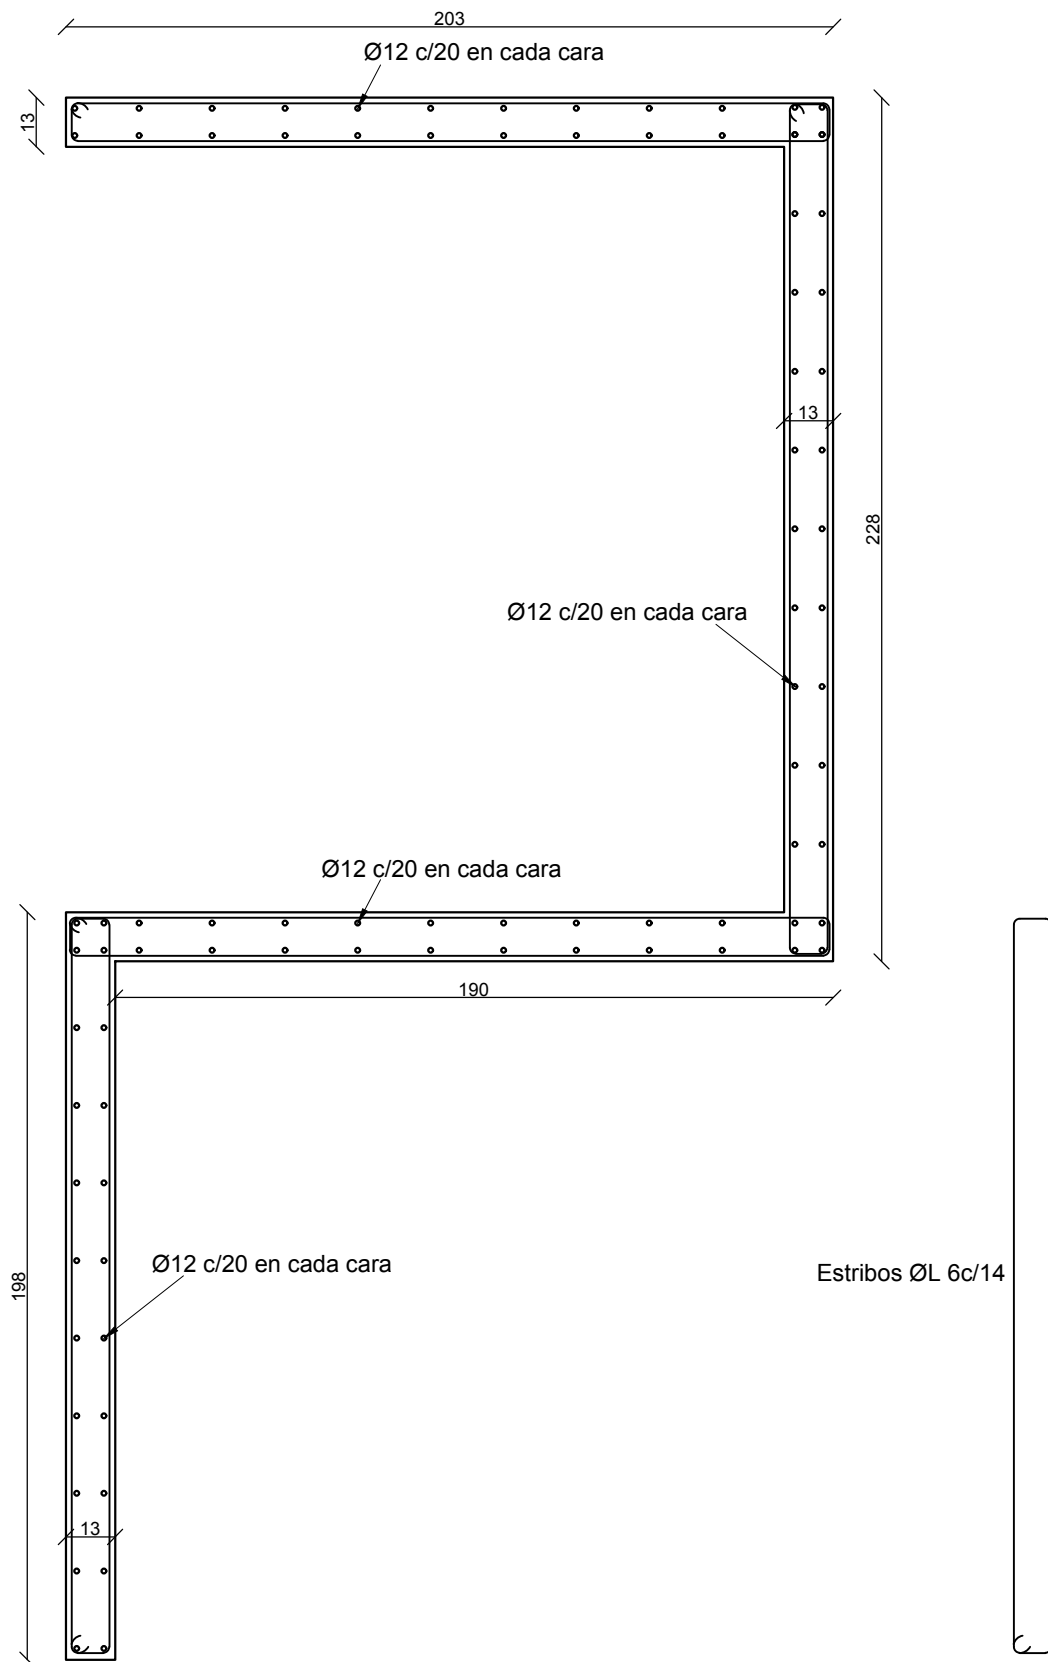

 FLORIDA  FIDEICOMISO		ESTADIO ECCOO INTENDENCIA DE FLORIDA FIDEICOMISO DE OBRAS	
 nhd.ARQUITECTOS estudio CHAMLIAN		ARQ. PEDRO CALZAVARA	
ARQ. D. CHAMLIAN ARQ. N.BUENAVENTURA		nhd.arquitectos@gmail.com (00598) 24820605	
OBRA ESTADIO CAMPEONES OLIMPICOS FLORIDA			
ESTRUCTURA DETALLES			E8 JUN.19
PROPIETARIO	CONSTRUCTOR	ARQUITECTO	