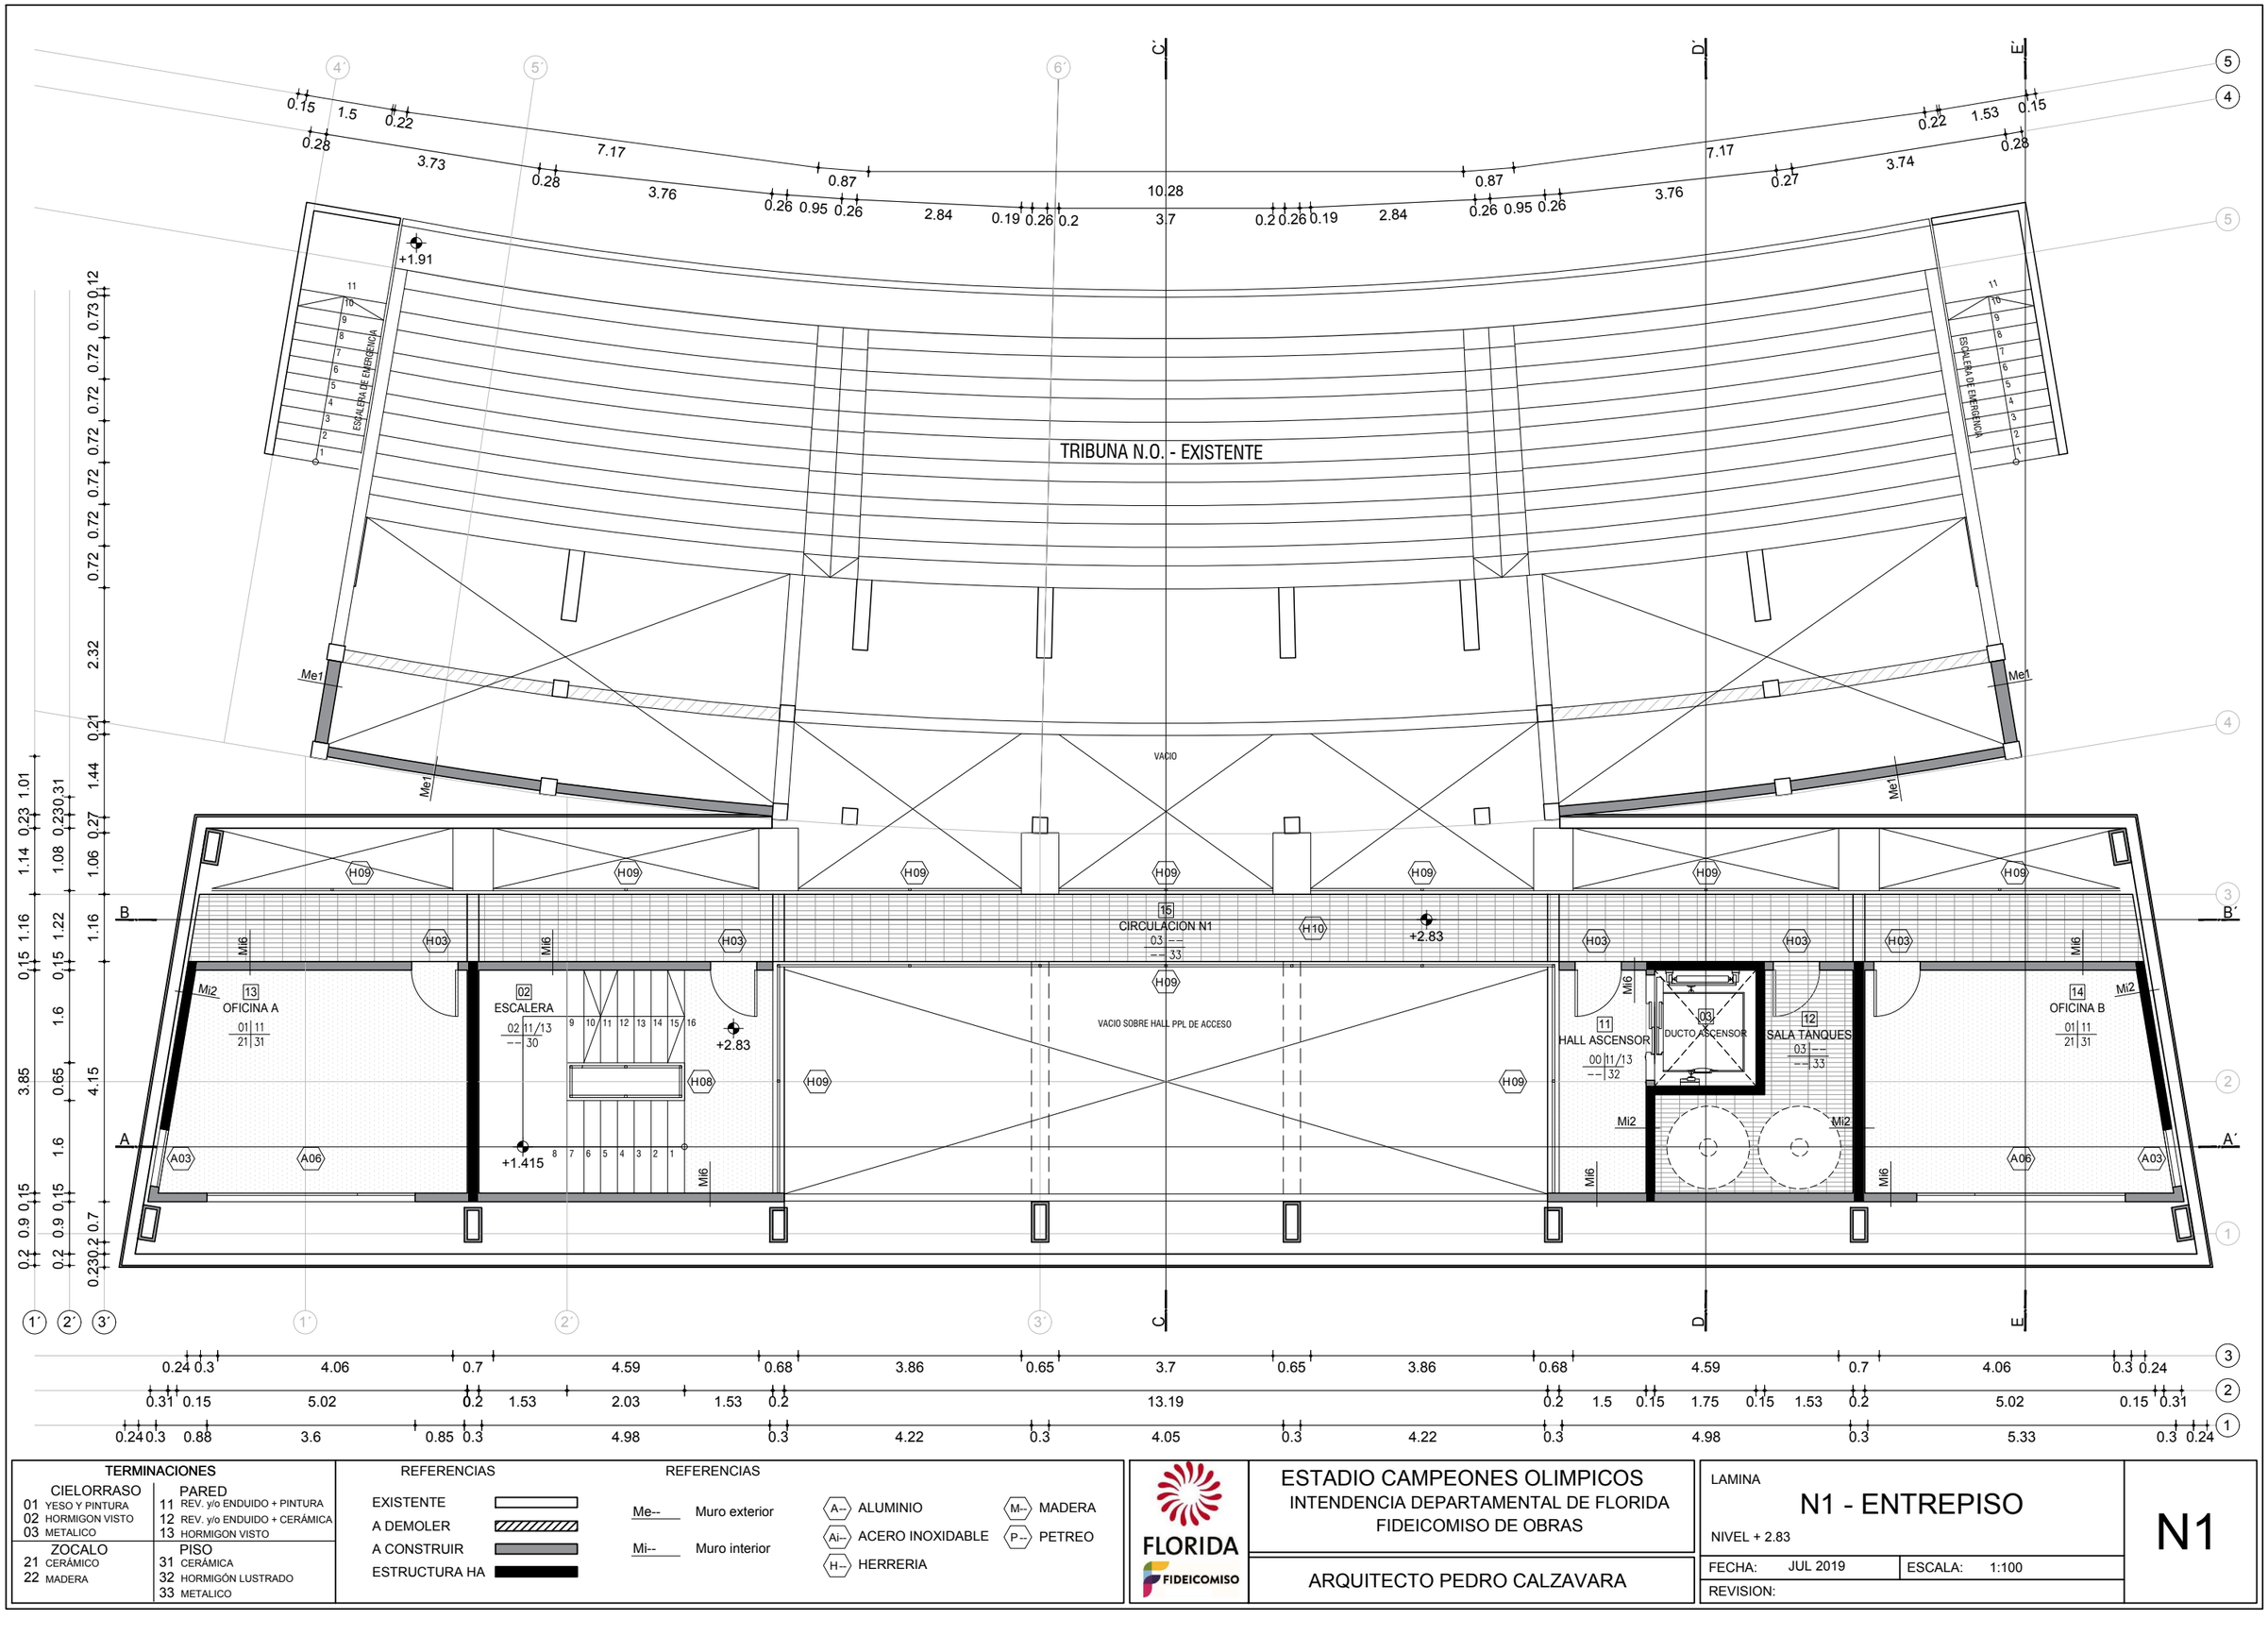

TERMINACIONES

CIELORRASO		PARED	
01	YESO Y PINTURA	11	REV. y/o ENDUIDO + PINTURA
02	HORMIGON VISTO	12	REV. y/o ENDUIDO + CERÁMICA
03	METALICO	13	HORMIGON VISTO
ZOCALO		PISO	
21	CERÁMICO	31	CERÁMICA
22	MADERA	32	HORMIGÓN LUSTRADO
		33	METALICO

REFERENCIAS

EXISTENTE
A DEMOLER
A CONSTRUIR
ESTRUCTURA HA

REFERENCIAS

Me-- Muro exterior
Mi-- Muro interior

A-- ALUMINIO
Ai-- ACERO INOXIDABLE
H-- HERRERIA
M-- MADERA
P-- PETREO

FLORIDA
FIDEICOMISO

ESTADIO CAMPEONES OLIMPICOS
INTENDENCIA DEPARTAMENTAL DE FLORIDA
FIDEICOMISO DE OBRAS

ARQUITECTO PEDRO CALZAVARA

LAMINA

N1 - ENTREPISO

NIVEL + 2.83

FECHA: JUL 2019

ESCALA: 1:100

REVISION:

N1