




SECCION A-A (SOBRE PB y SOBRE PISO 1)
ENCUENTRO LOSA H.A. CON ORSOGRIL
esc.:1/10

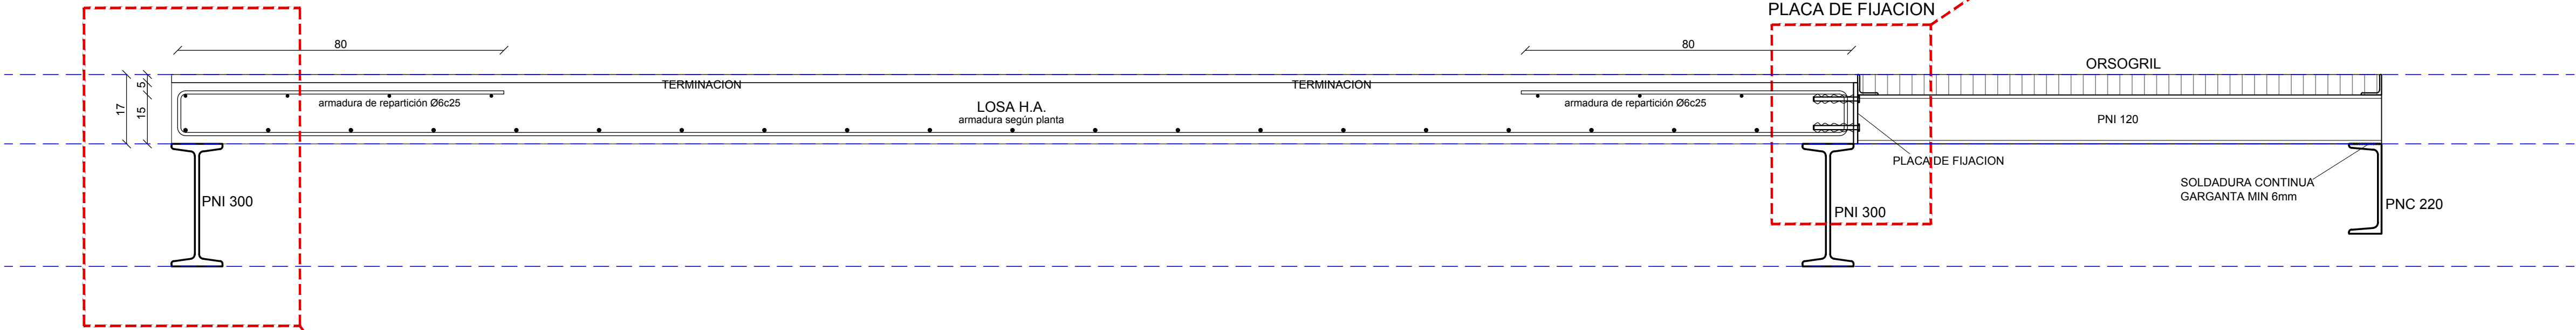

DETALLE APOYO LOSA H.A.
SOBRE PNI 300
esc.:1/10

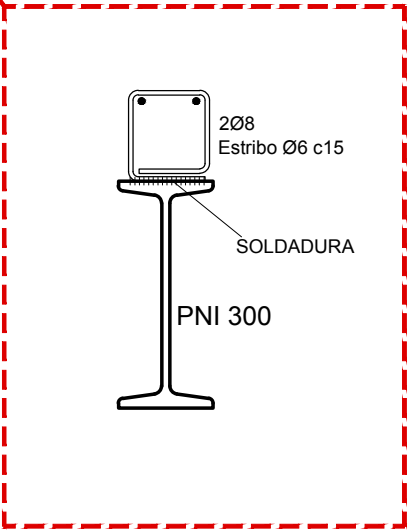

DETALLE PLACA DE FIJACION
PNI 120 A LOSA H.A.
esc.:1/10

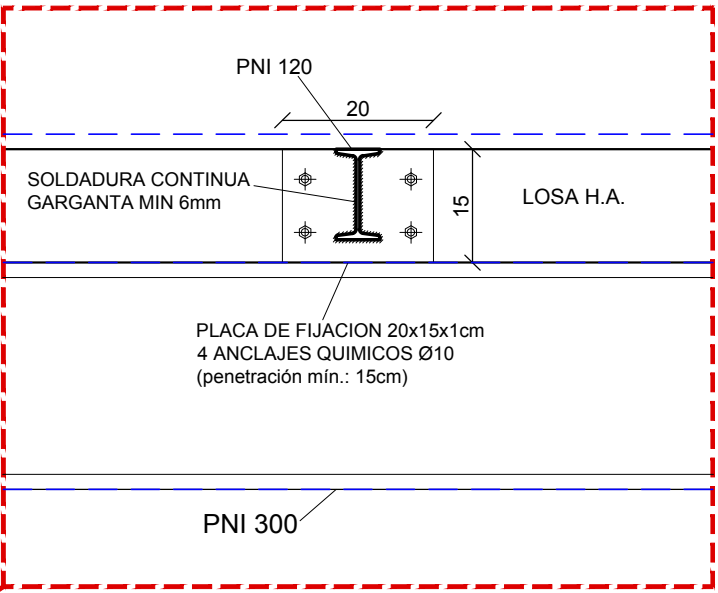

VER DETALLE
PLACA DE FIJACION

SECCION B-B (SOBRE PISO 2)
ENCUENTRO LOSA H.A. CON ORSOGRIL Y DECKPANEL CON ORSOGRIL
esc.:1/10

