


CALLE GALLINAL

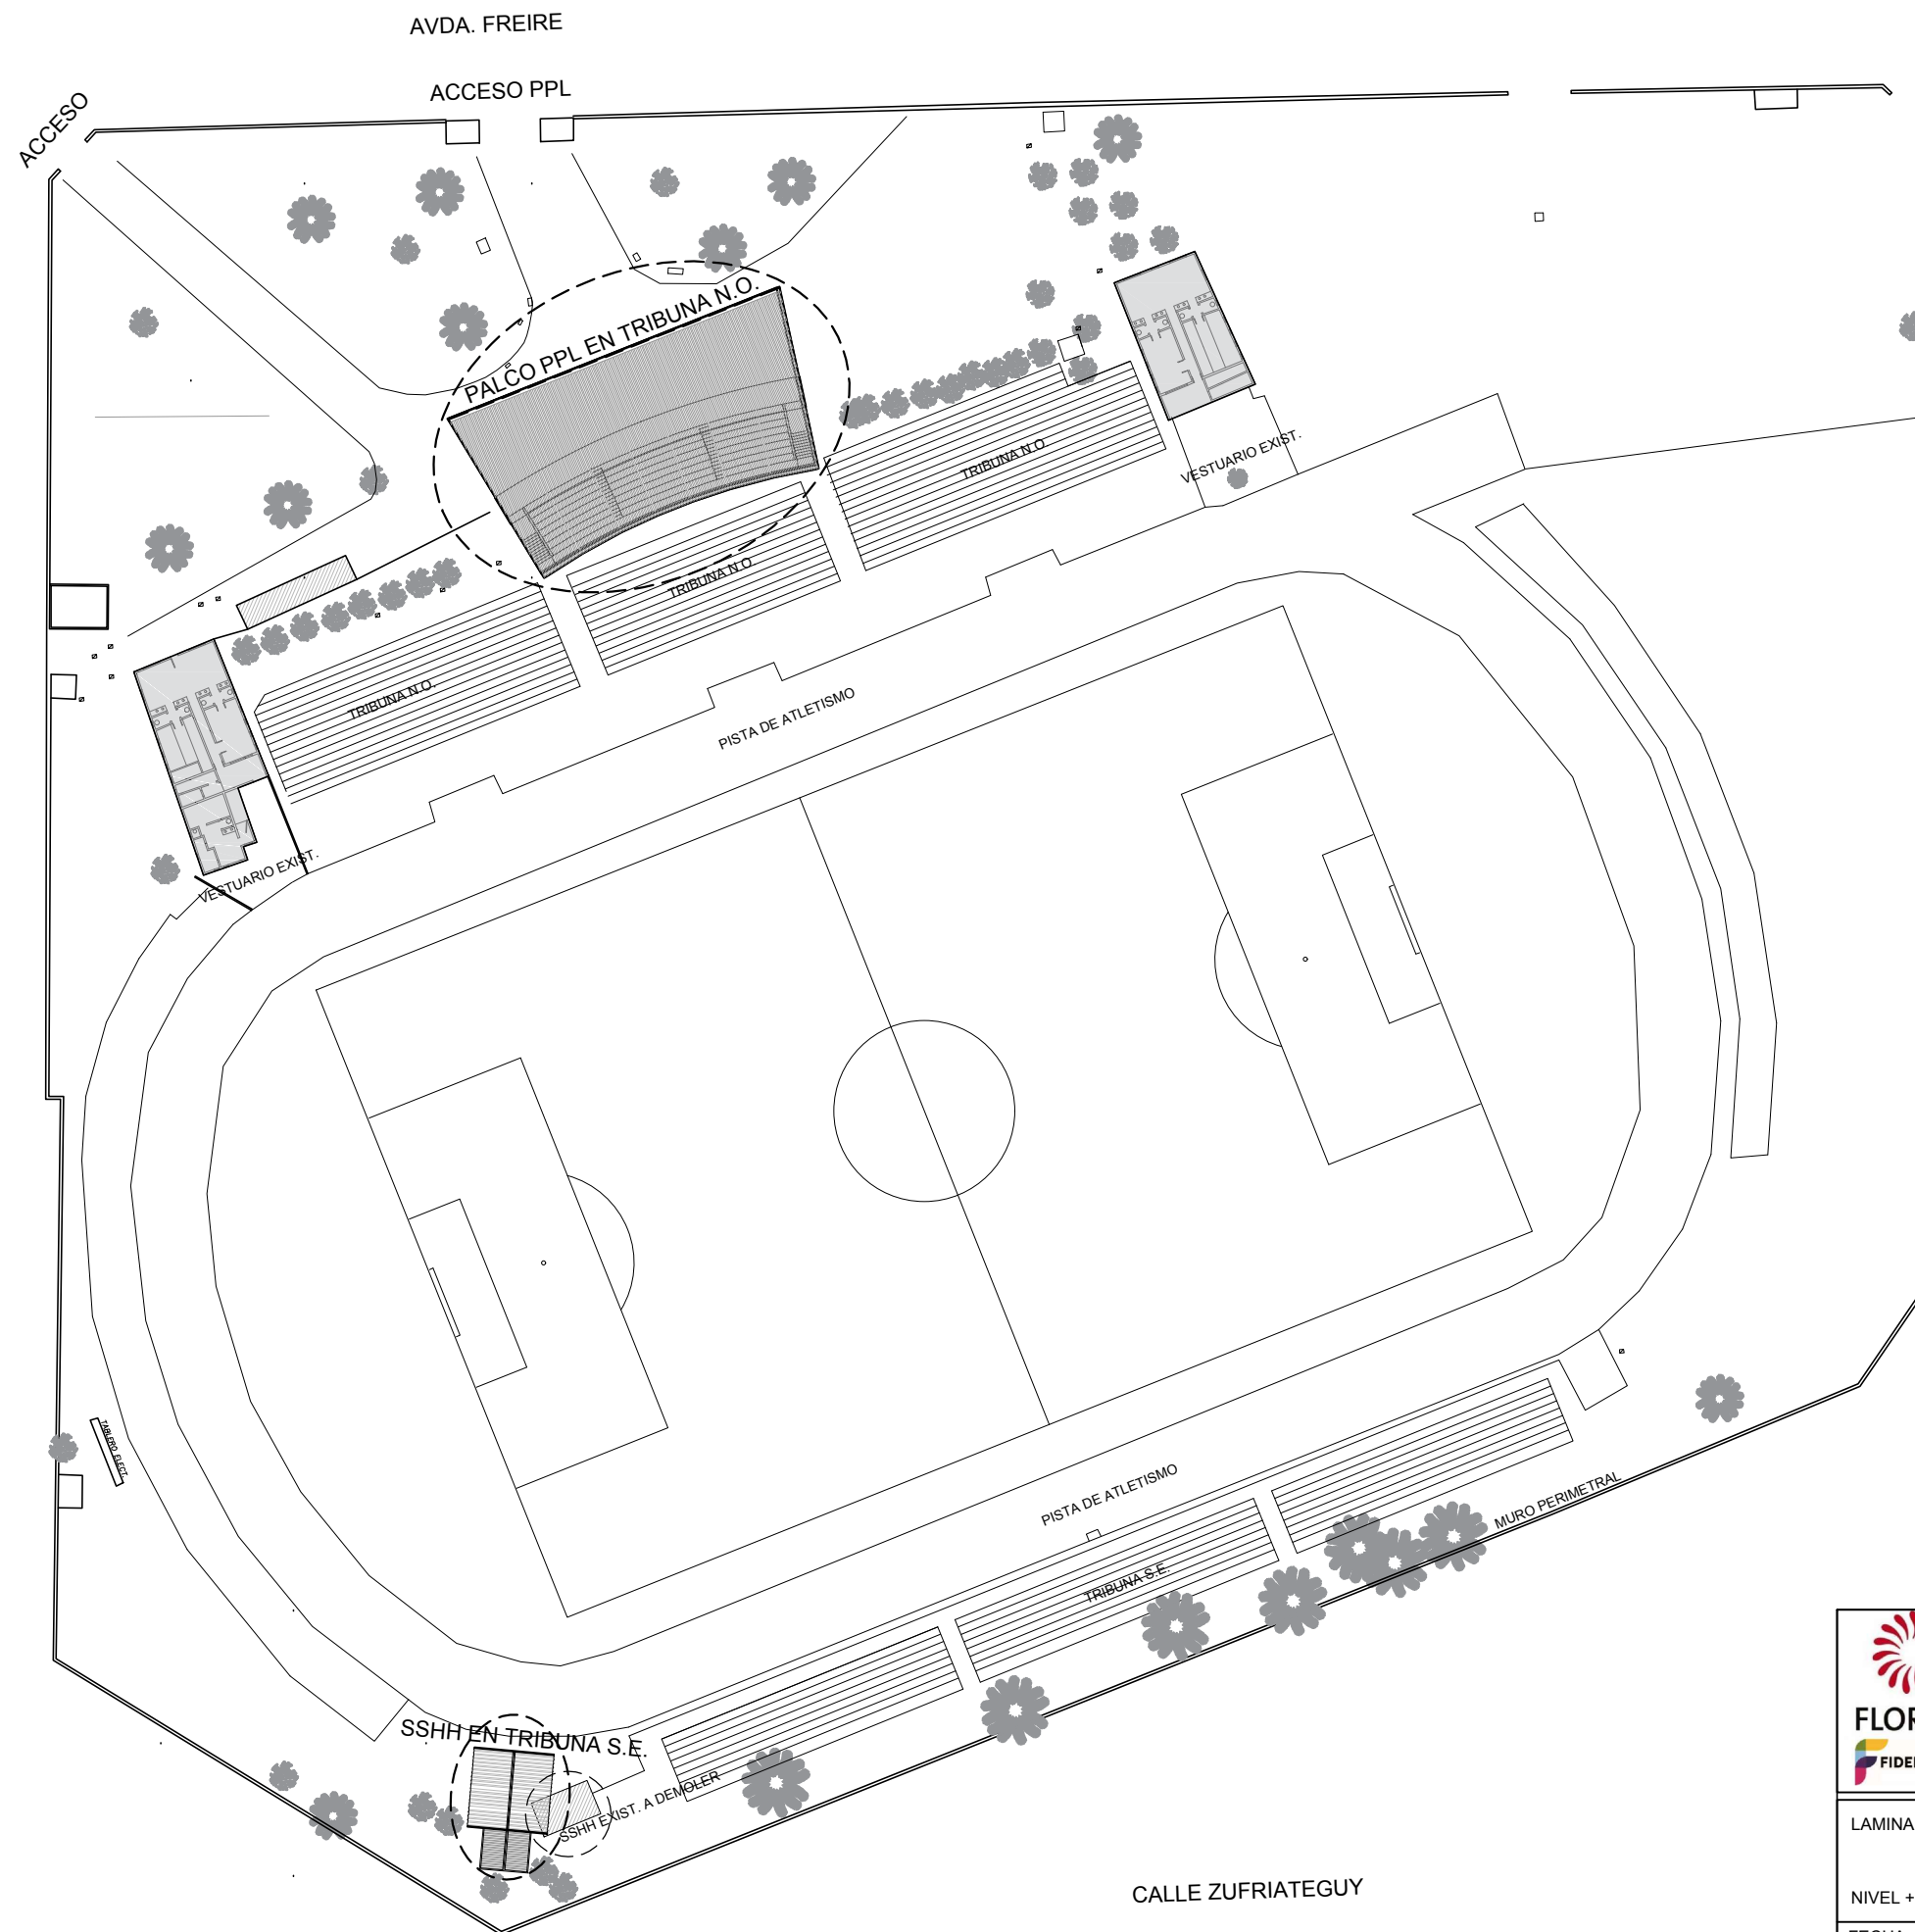

 <b>FLORIDA</b> 	ESTADIO CAMPEONES OLIMPICOS INTENDENCIA DEPARTAMENTAL DE FLORIDA FIDEICOMISO DE OBRAS	
	ARQUITECTO PEDRO CALZAVARA	
LAMINA	<b>PLANTA GENERAL</b>	
NIVEL + 0.00		
FECHA: JUL 2019	ESCALA: 1:750	
REVISION:		

PG