


DETALLE 1
CORTE TRANSVERSAL
esc.:1/10


VISTA FRONTAL
esc.:1/10

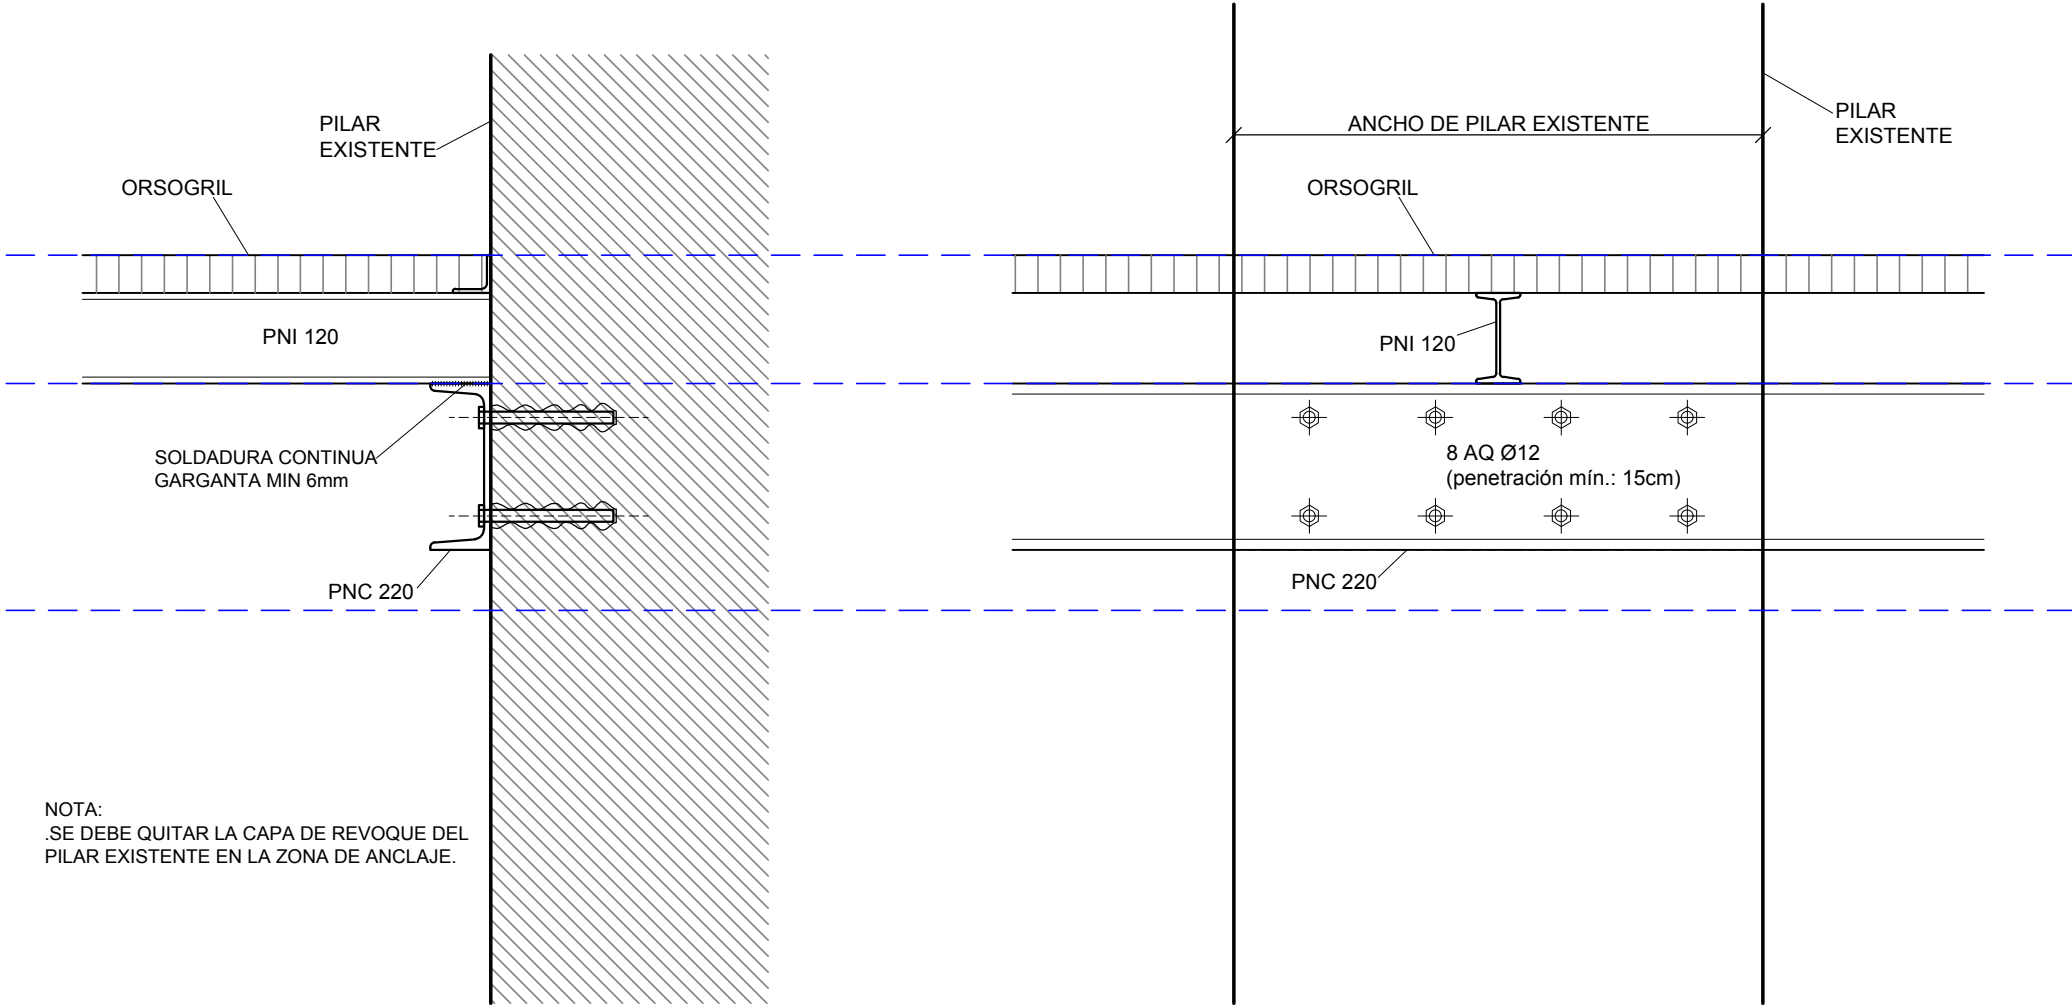

NOTA:
.SE DEBE QUITAR LA CAPA DE REVOQUE DEL
PILAR EXISTENTE EN LA ZONA DE ANCLAJE.

DETALLE 2
CORTE TRANSVERSAL
esc.:1/10


VISTA FRONTAL
esc.:1/10

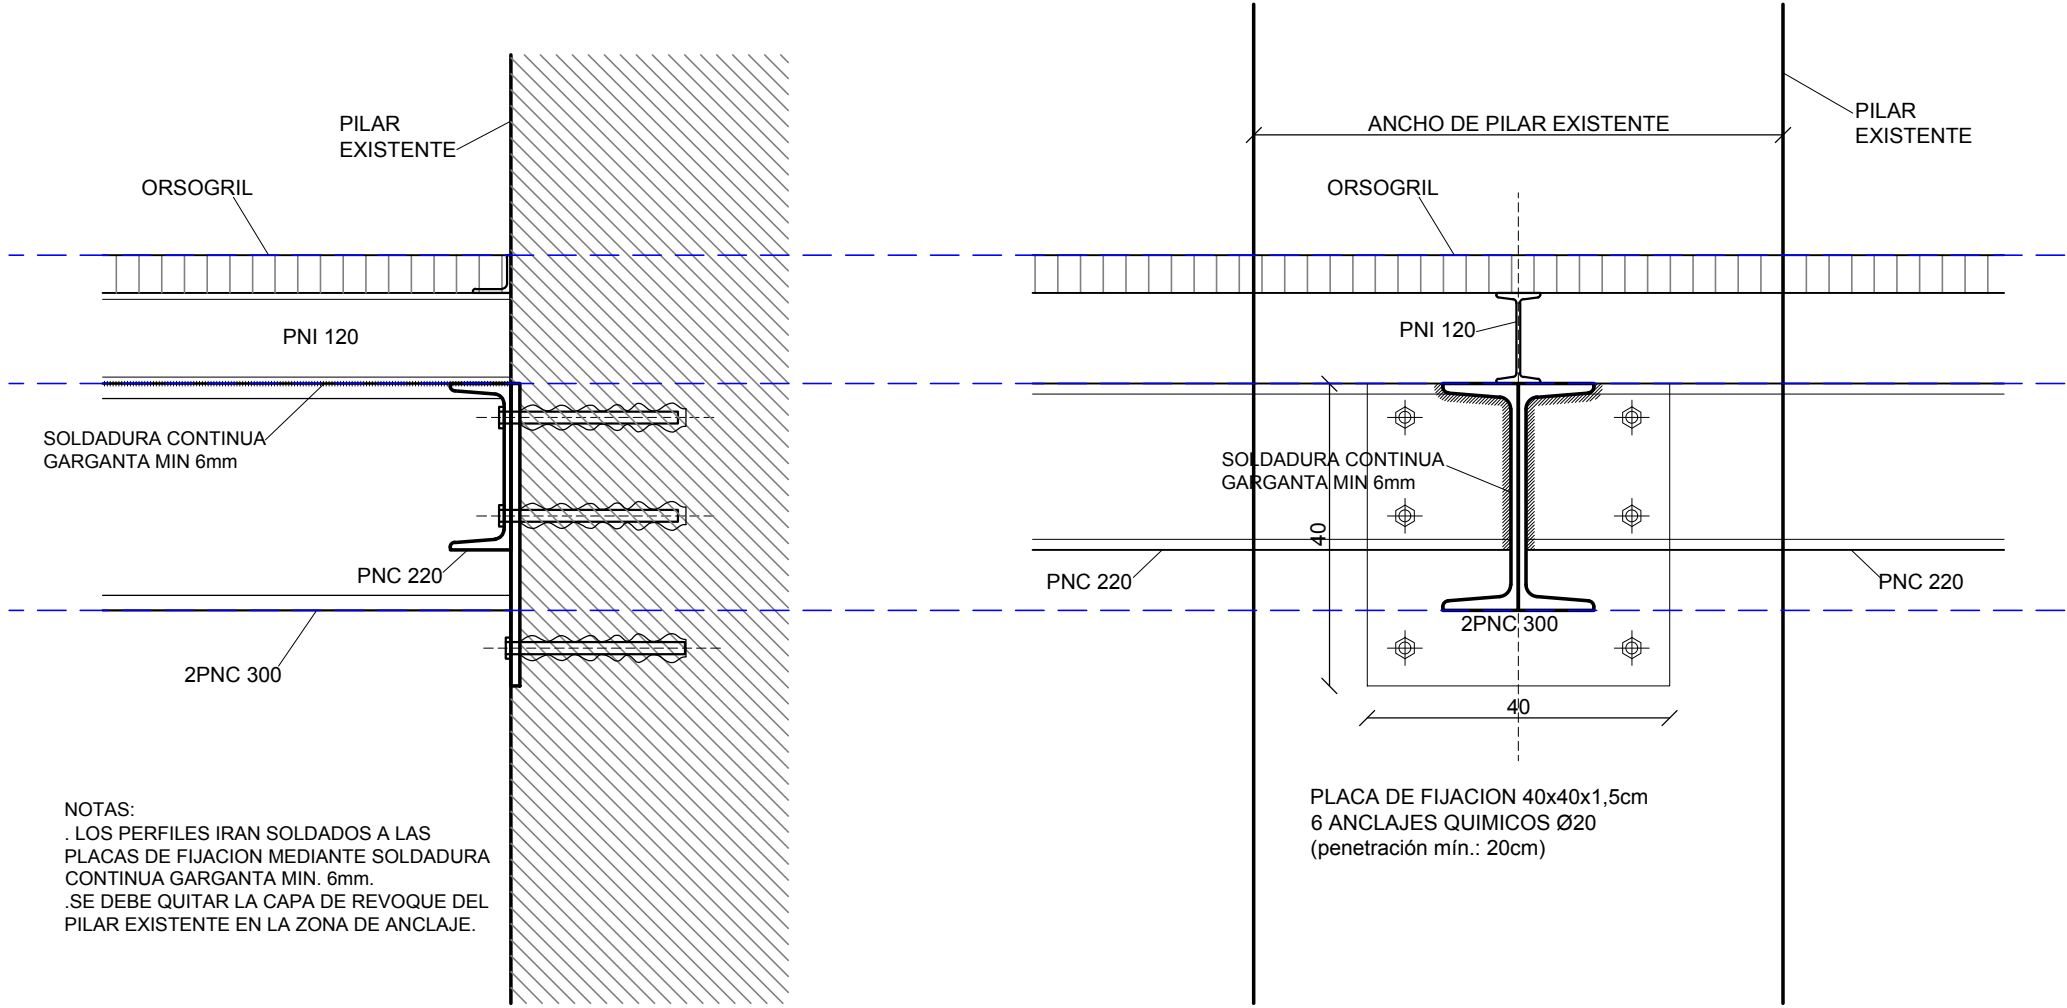

NOTAS:
. LOS PERFILES IRAN SOLDADOS A LAS
PLACAS DE FIJACION MEDIANTE SOLDADURA
CONTINUA GARGANTA MIN. 6mm.
.SE DEBE QUITAR LA CAPA DE REVOQUE DEL
PILAR EXISTENTE EN LA ZONA DE ANCLAJE.

DETALLE 3
CORTE TRANSVERSAL
esc.:1/10


VISTA FRONTAL
esc.:1/10

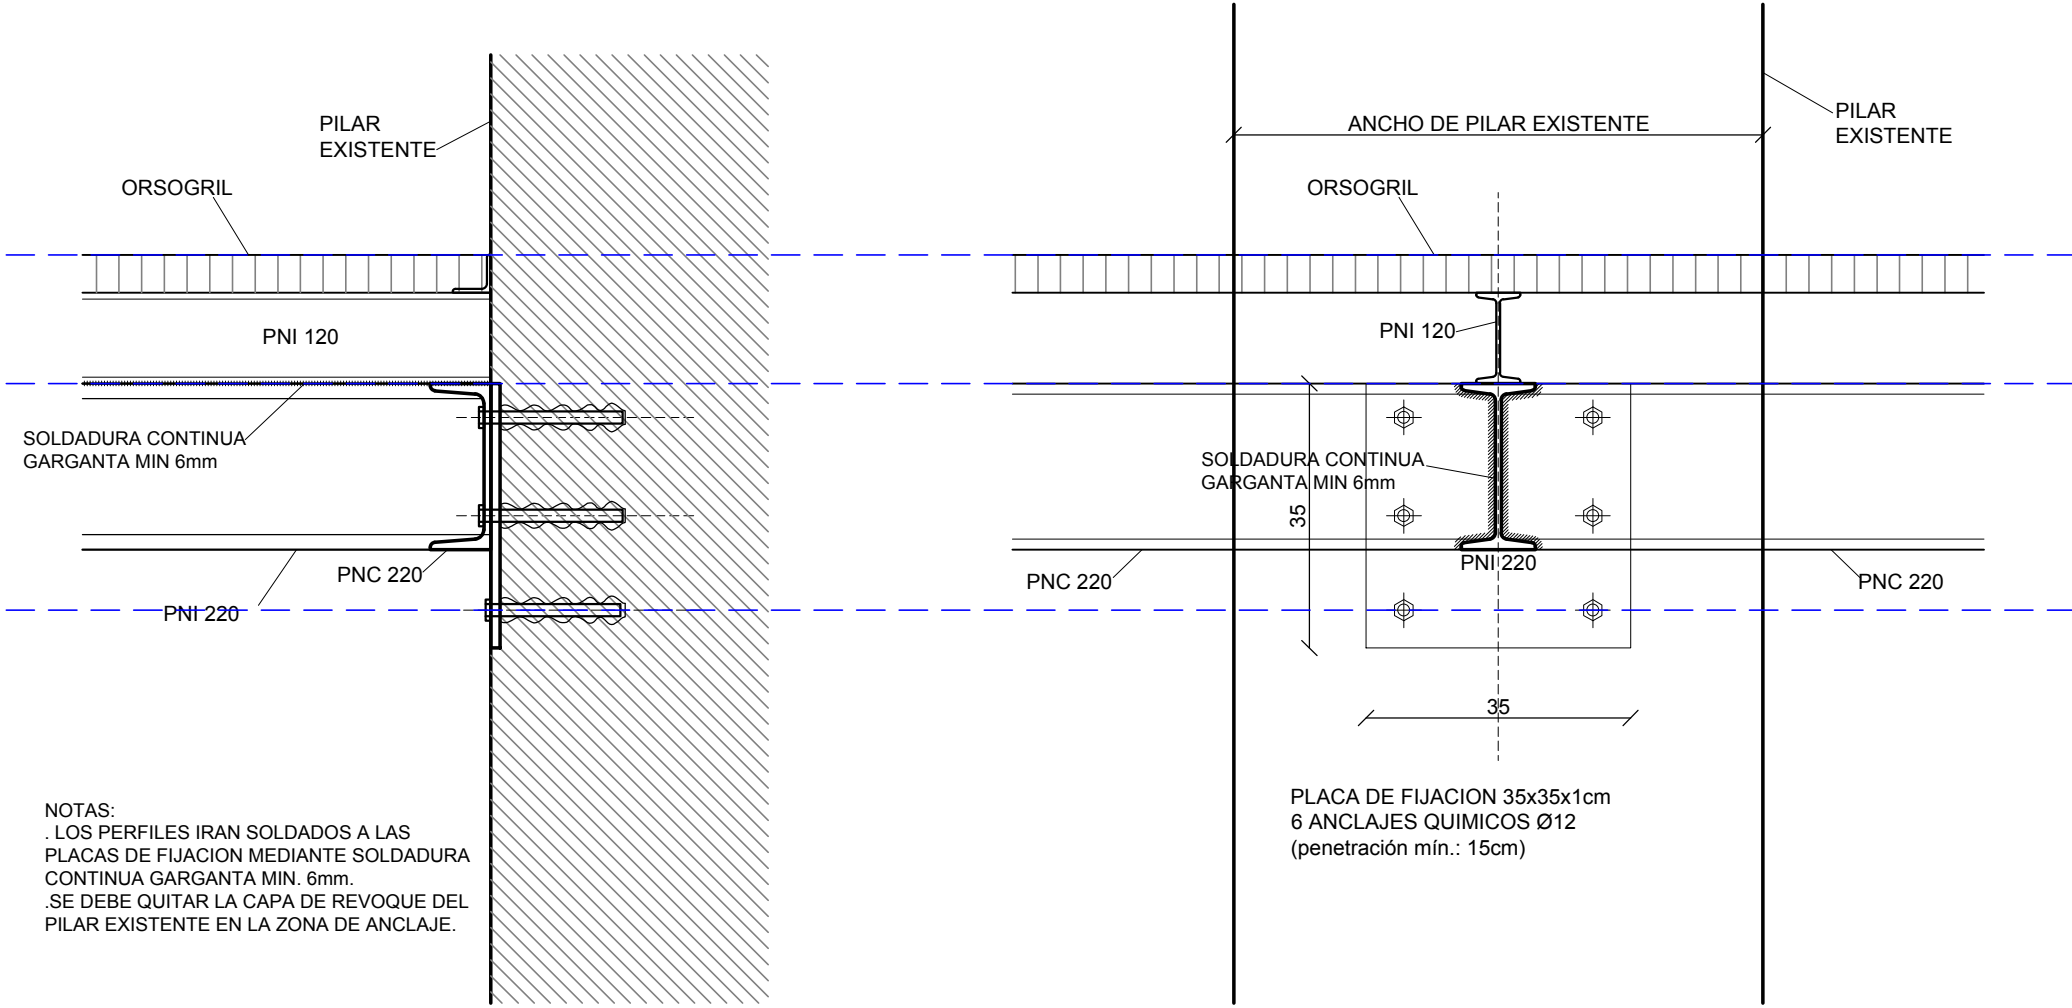

NOTAS:
. LOS PERFILES IRAN SOLDADOS A LAS
PLACAS DE FIJACION MEDIANTE SOLDADURA
CONTINUA GARGANTA MIN. 6mm.
.SE DEBE QUITAR LA CAPA DE REVOQUE DEL
PILAR EXISTENTE EN LA ZONA DE ANCLAJE.

DETALLE 4
CORTE TRANSVERSAL
esc.:1/10

VISTA FRONTAL
esc.:1/10

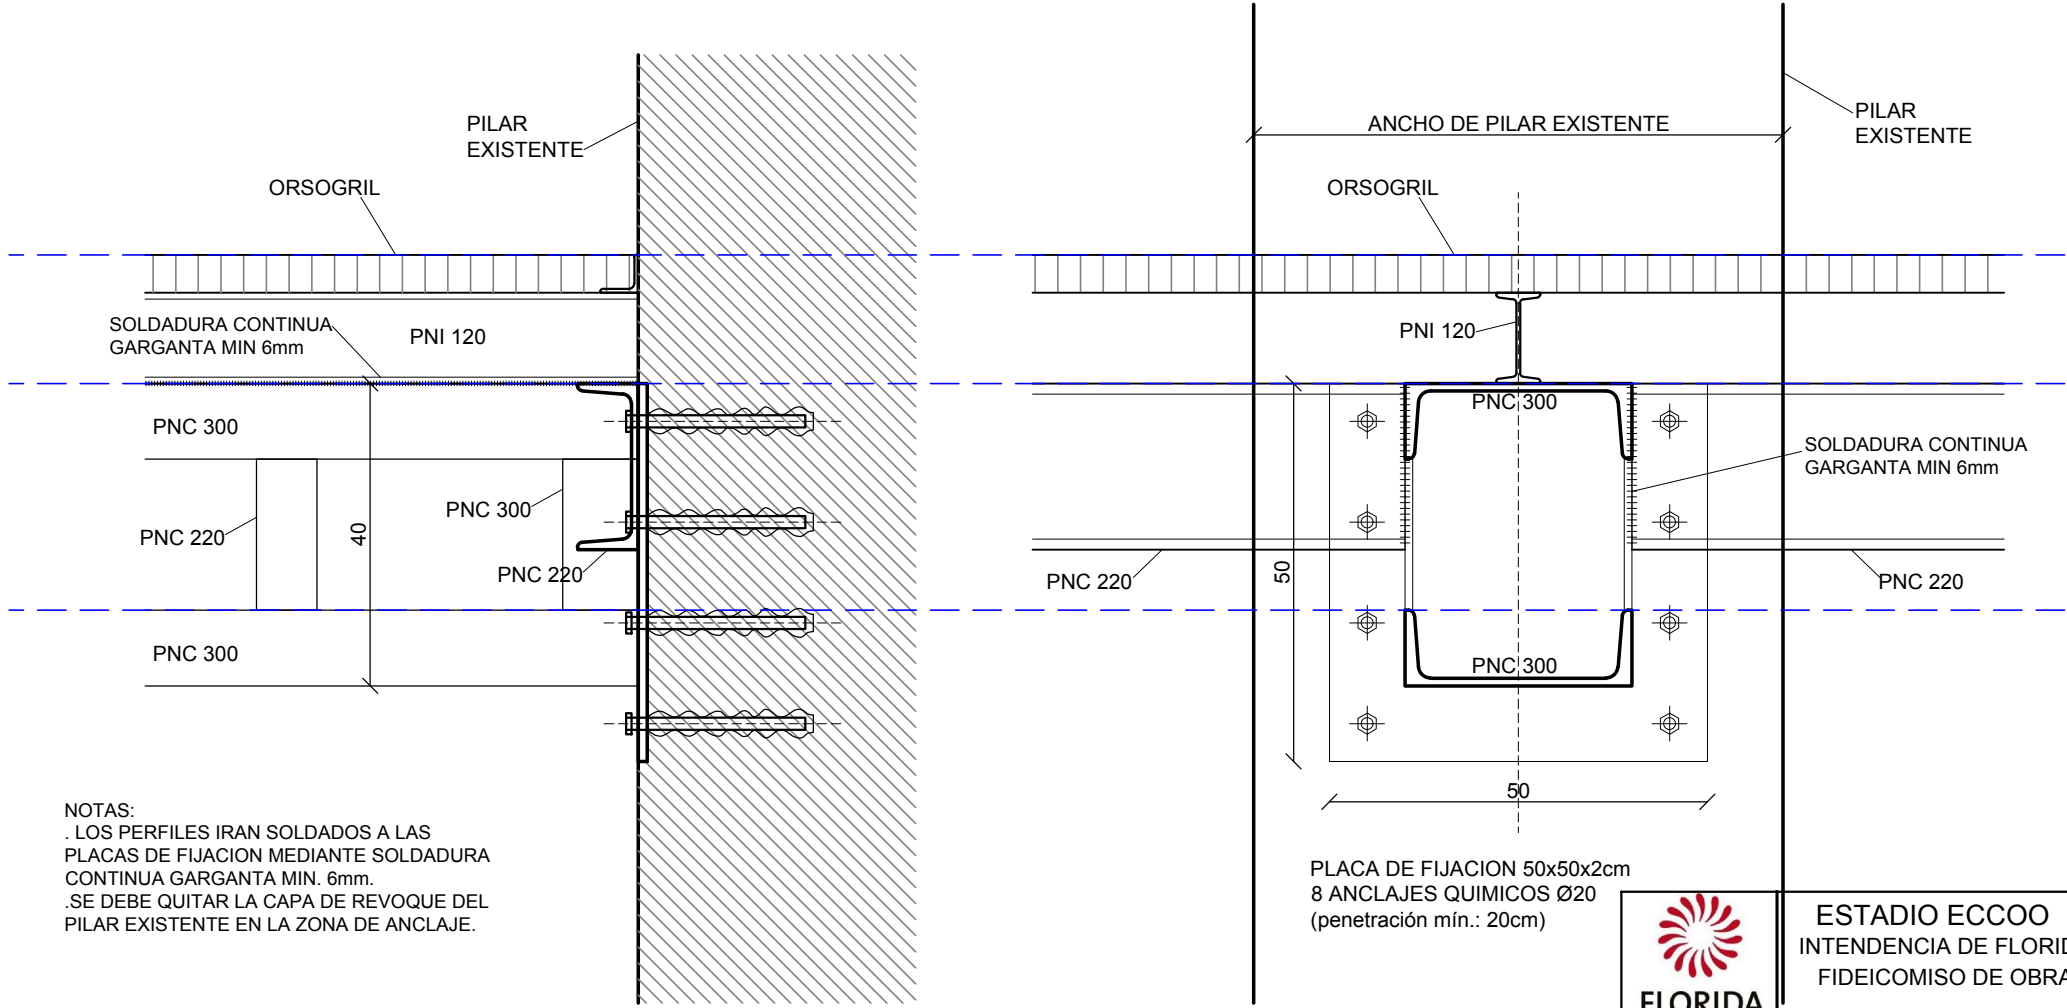

NOTAS:
. LOS PERFILES IRAN SOLDADOS A LAS
PLACAS DE FIJACION MEDIANTE SOLDADURA
CONTINUA GARGANTA MIN. 6mm.
.SE DEBE QUITAR LA CAPA DE REVOQUE DEL
PILAR EXISTENTE EN LA ZONA DE ANCLAJE.



ESTADIO ECCOO
INTENDENCIA DE FLORIDA
FIDEICOMISO DE OBRAS

ARQ. PEDRO CALZAVARA



nhd.ARQUITECTOS
estudio CHAMLIAN

ARQ. D.CHAMLIAN nhd.arquitectos@gmail.com
ARQ. N.BUENAVENTURA (00598) 24820605

OBRA
ESTADIO CAMPEONES OLIMPICOS
FLORIDA

ESTRUCTURA
DETALLES

E11

JUN.19

PROPIETARIO CONSTRUCTOR ARQUITECTO