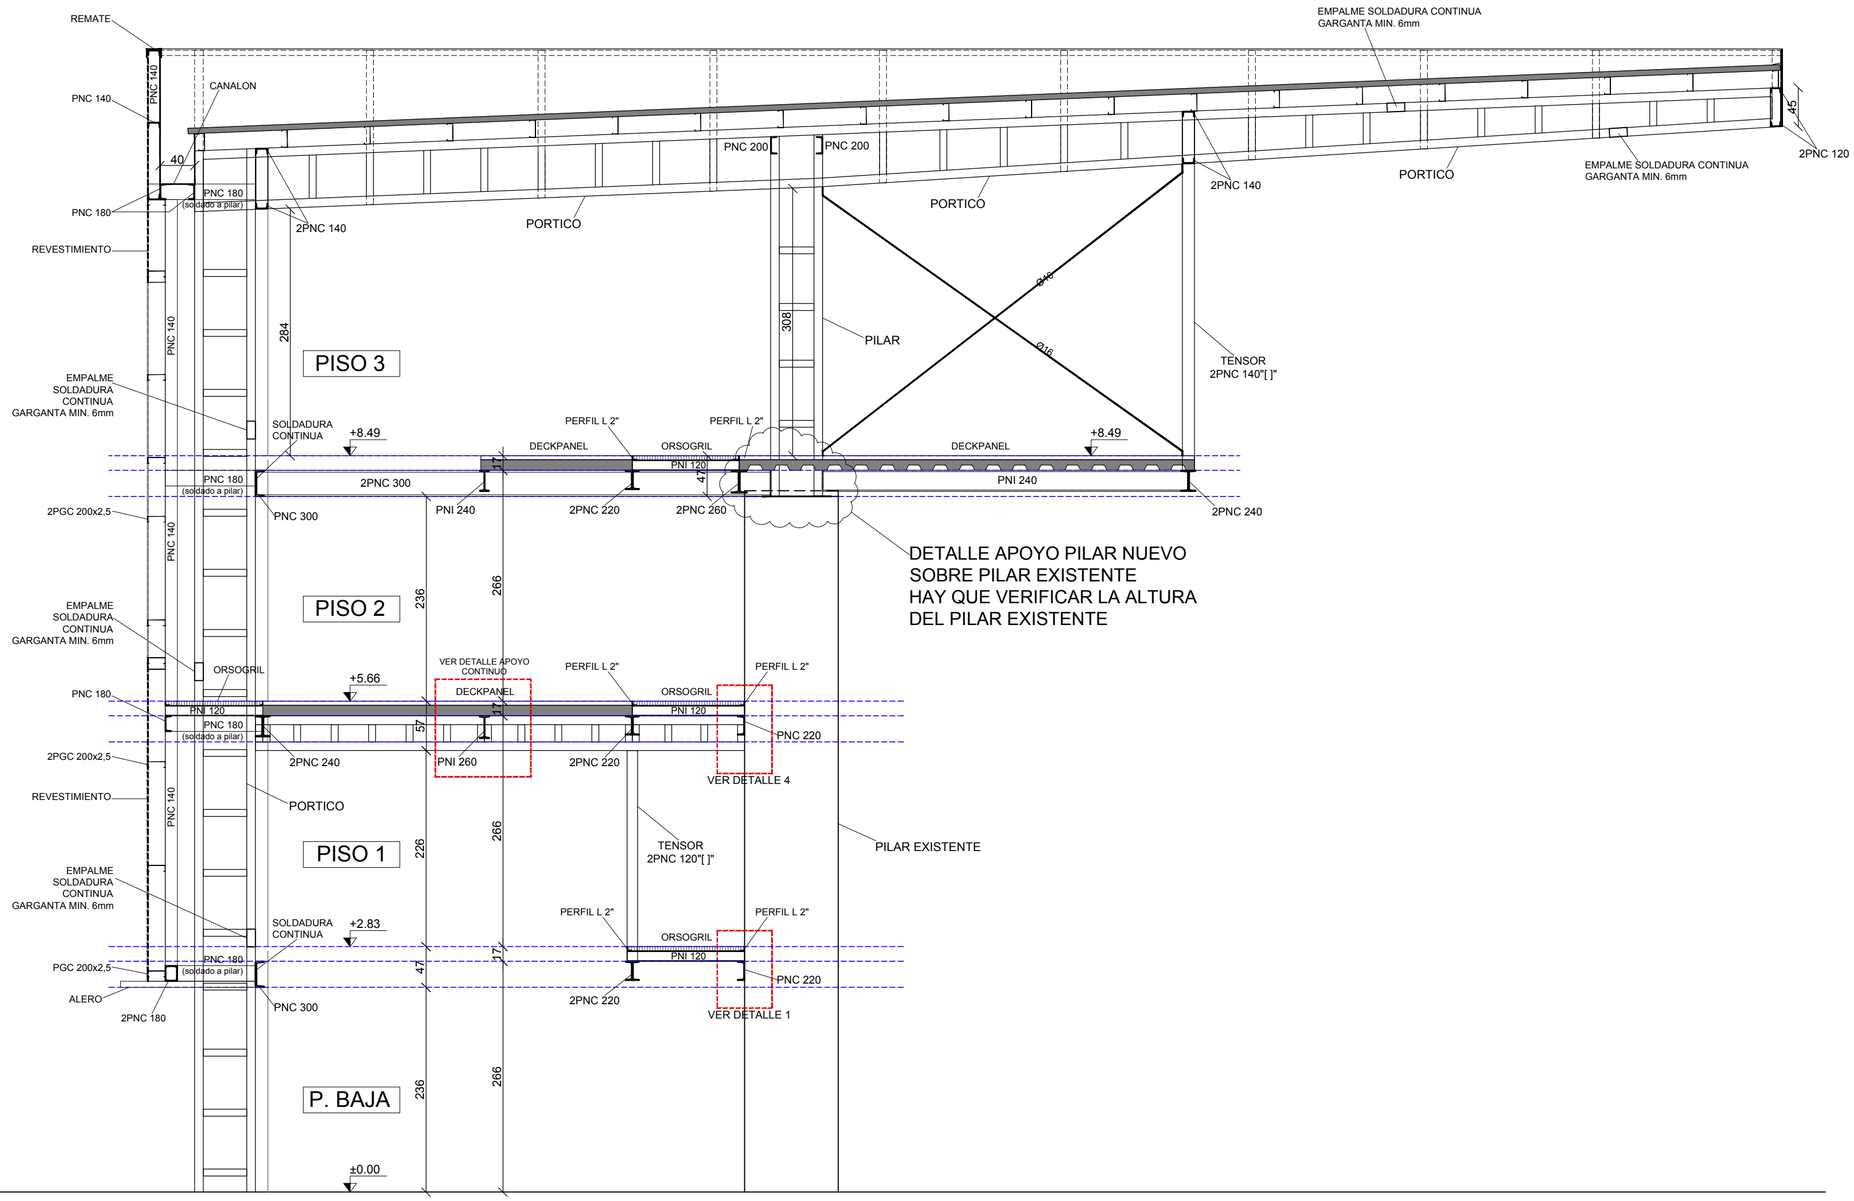

CORTE INTEGRAL 1-1 Y DETALLE DE PORTICO

Modificaciones 29-05-2019:
. se actualiza pendiente de la cubierta

FLORIDA
FIDEICOMISO

ESTADIO ECCOO
INTENDENCIA DE FLORIDA
FIDEICOMISO DE OBRAS

ARQ. PEDRO CALZAVARA

nhd.ARQUITECTOS
estudio CHAMLIAN

ARQ. D.CHAMLIAN nhd.arquitectos@gmail.com
ARQ. N.BUENAVENTURA (00598) 24820605

OBRA
ESTADIO CAMPEONES OLIMPICOS FLORIDA

ESTRUCTURA
CORTE INTEGRAL

E6

JUN.19

PROPIETARIO	CONSTRUCTOR	ARQUITECTO

ZwCAD Plus 2012 STD EKJK-LS5F-2J72-S7PJ-U2G8-P9R3 | CYPE CAD/3D 84908 | PPLAN 44185
ZW CAD PRO 6B8D770C | ZwCAD Plus 2012 STD XK8D-N4N4-ZVQS-UF4T-HNX7-FKPB